


- LEGENDA**
- Area di Progetto
 - Limite Area di Sito
 - Territorio visibile da VP
 - Stazione S.E. TERNA S.p.A.
 - Tracciato Cavidotto Interrato
 - S.E.U.
 - Punto di Visibilità (VP)
 - Punto di presa fotografica (Google Street View)

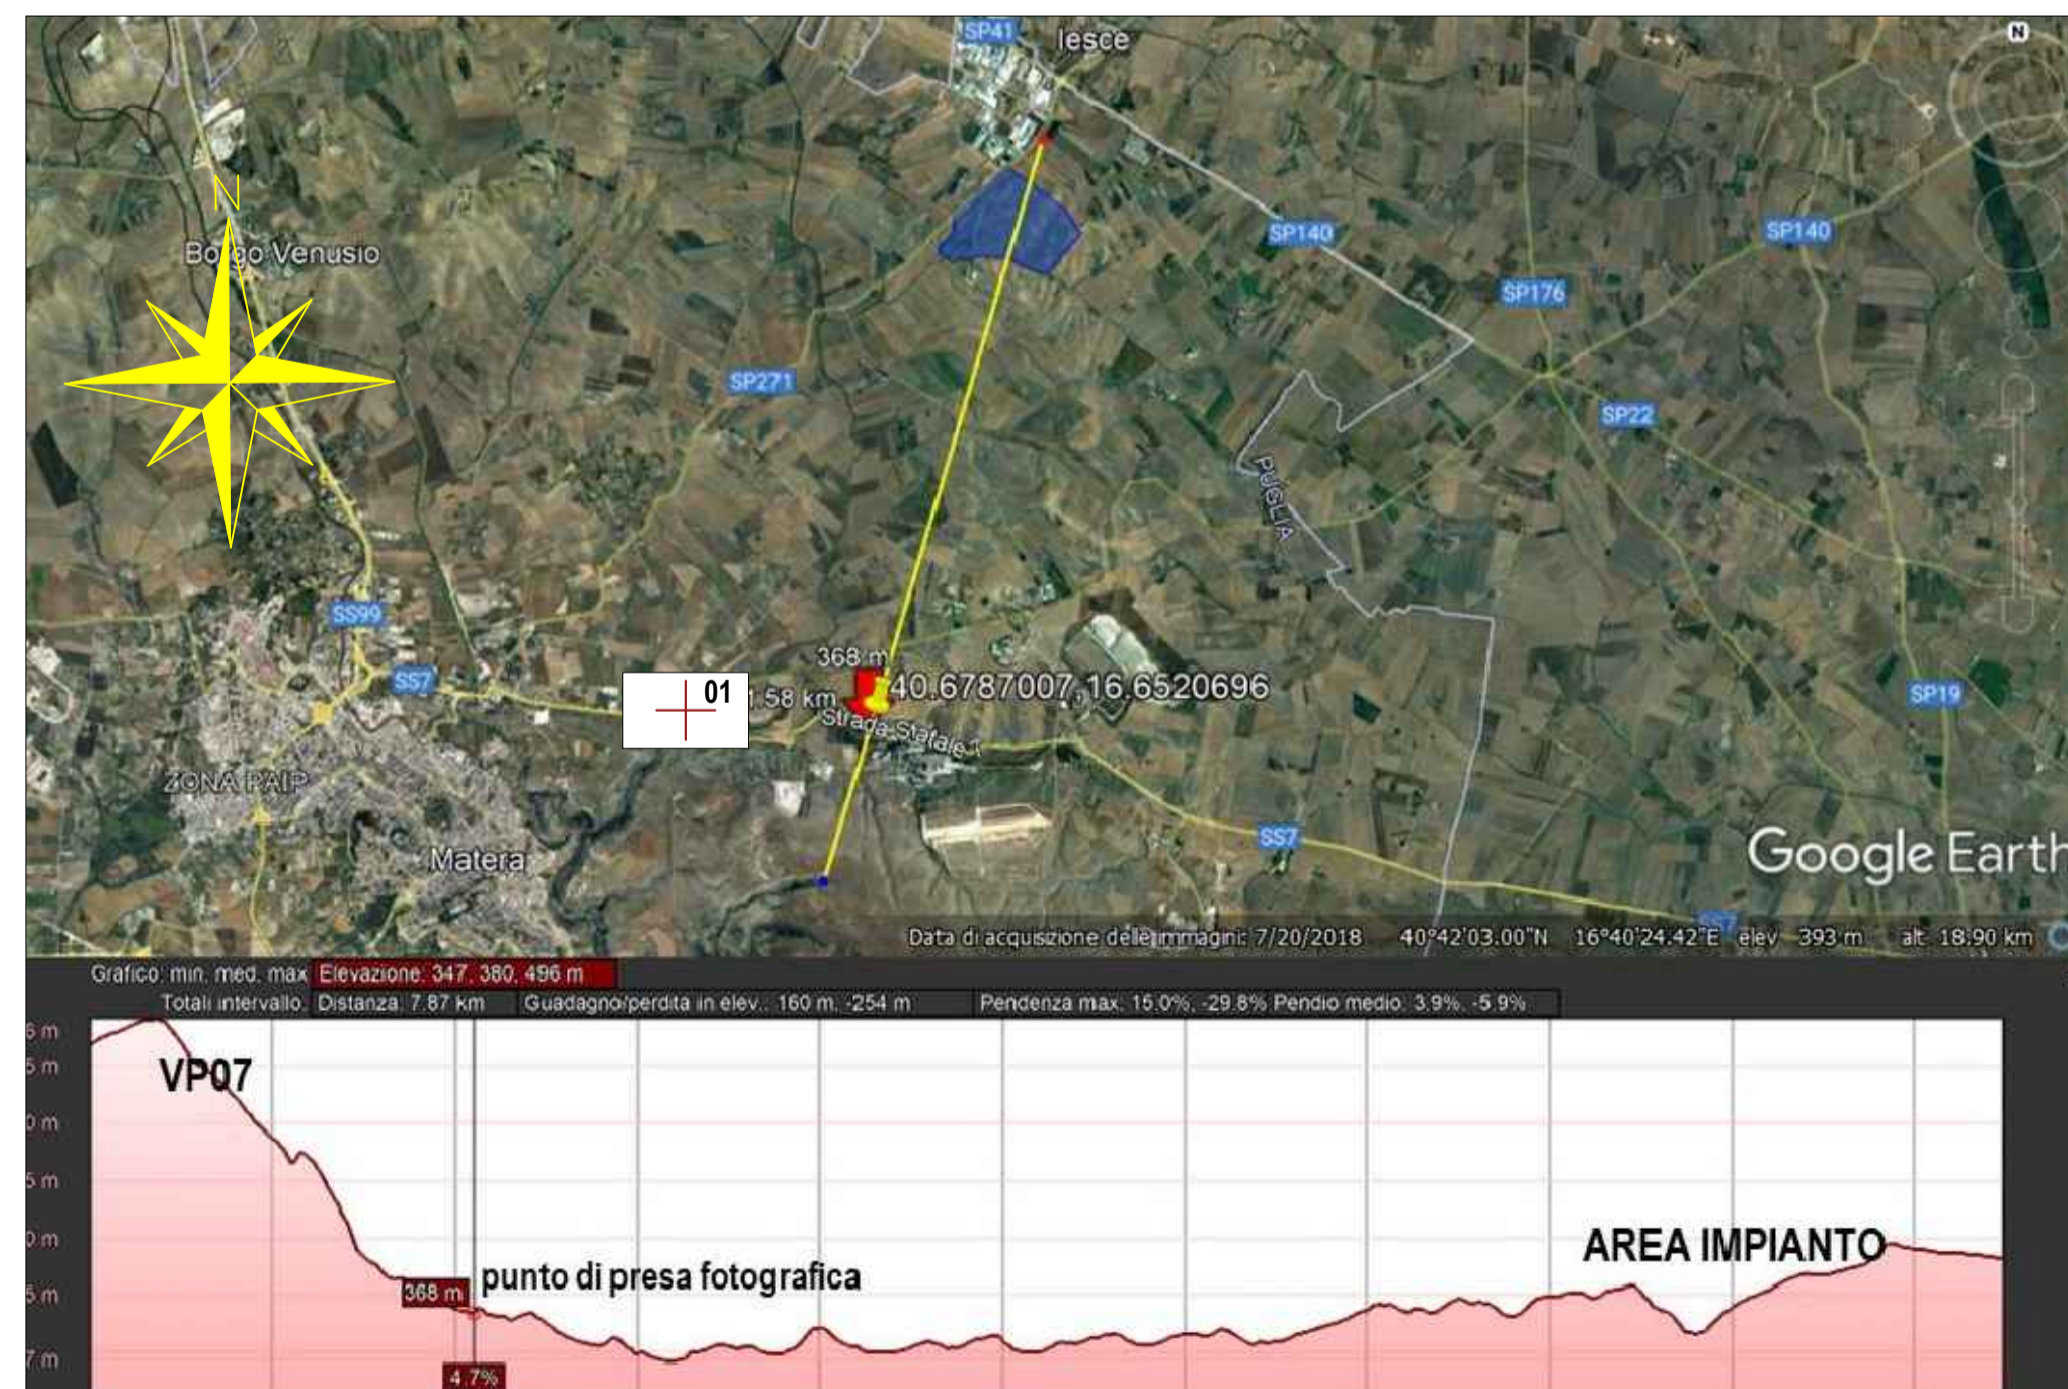

COMUNE DI MATERA

PROVINCIA DI MATERA REGIONE BASILICATA

**REALIZZAZIONE DI UN IMPIANTO SOLARE FOTOVOLTAICO
CONNESSO ALLA RETE DELLA POTENZA DI PICCO PARI
A 59.768,28 kW E POTENZA IN IMMISSIONE PARI A 49.174,00 kW,
COLLEGATO AD UN PIANO AGRONOMIC PER L'UTILIZZO
A SCOPI AGRICOLI DELL'AREA**

Denominazione Impianto: **IMPIANTO MATERA**

Ubicazione: **Comune di Matera (MT)
Località "Jesce"**

ELABORATO 30C7-VIA.05.c **STUDIO DI INTERVISIBILITA' E FOTOINSERIMENTI
ALLEGATO C - CARTA DELLE INTERVISIBILITA'
Analisi Visual Point - VP07**

Cod. Doc.: 30C7-VIA.05.c	Cod. V.I.A. Min.: XXXXXXXX	Project - Commissioning - Consulting Piazza XX Settembre 74 62012 Civitanova Marche (MC) ITALY P.IVA e C.F. 0201470439	Scala: ---	PROGETTO		
		Il Richiedente: CCEM MATERA S.r.l. Piazza Walther Von Vogelweide, 8 39100 Bolzano (BZ) P.IVA 03090410212 ITALY	Data: 30/09/2021	PRELIMINARE <input type="checkbox"/>	DEFINITIVO <input checked="" type="checkbox"/>	ESECUTIVO <input type="checkbox"/>
			Tecnici: Dott. Ing. Luca Ferracuti Pompa Iscritto al n.A344 dell'Albo degli Ingegneri della Provincia di Fermo			
Revisione	Data	Descrizione	Redatto	Approvato	Autorizzato	
01	30/09/2021	Progetto Definitivo	F.P.L.	F.P.L.	F.P.L.	
02						
03						
04						
05						

Il Tecnico:
Dott. Ing. Luca Ferracuti Pompa
(Iscritto al n. A344 dell'Albo degli Ingegneri della Provincia di Fermo)

Il Richiedente:
CCEM MATERA S.R.L.
Piazza Walther Von Vogelweide, 8 - 39100 Bolzano (BZ)
P.Iva : 03090410212