



SEZIONE TIPO STRADA INTERNA CON RECINZIONE

scala 1:25

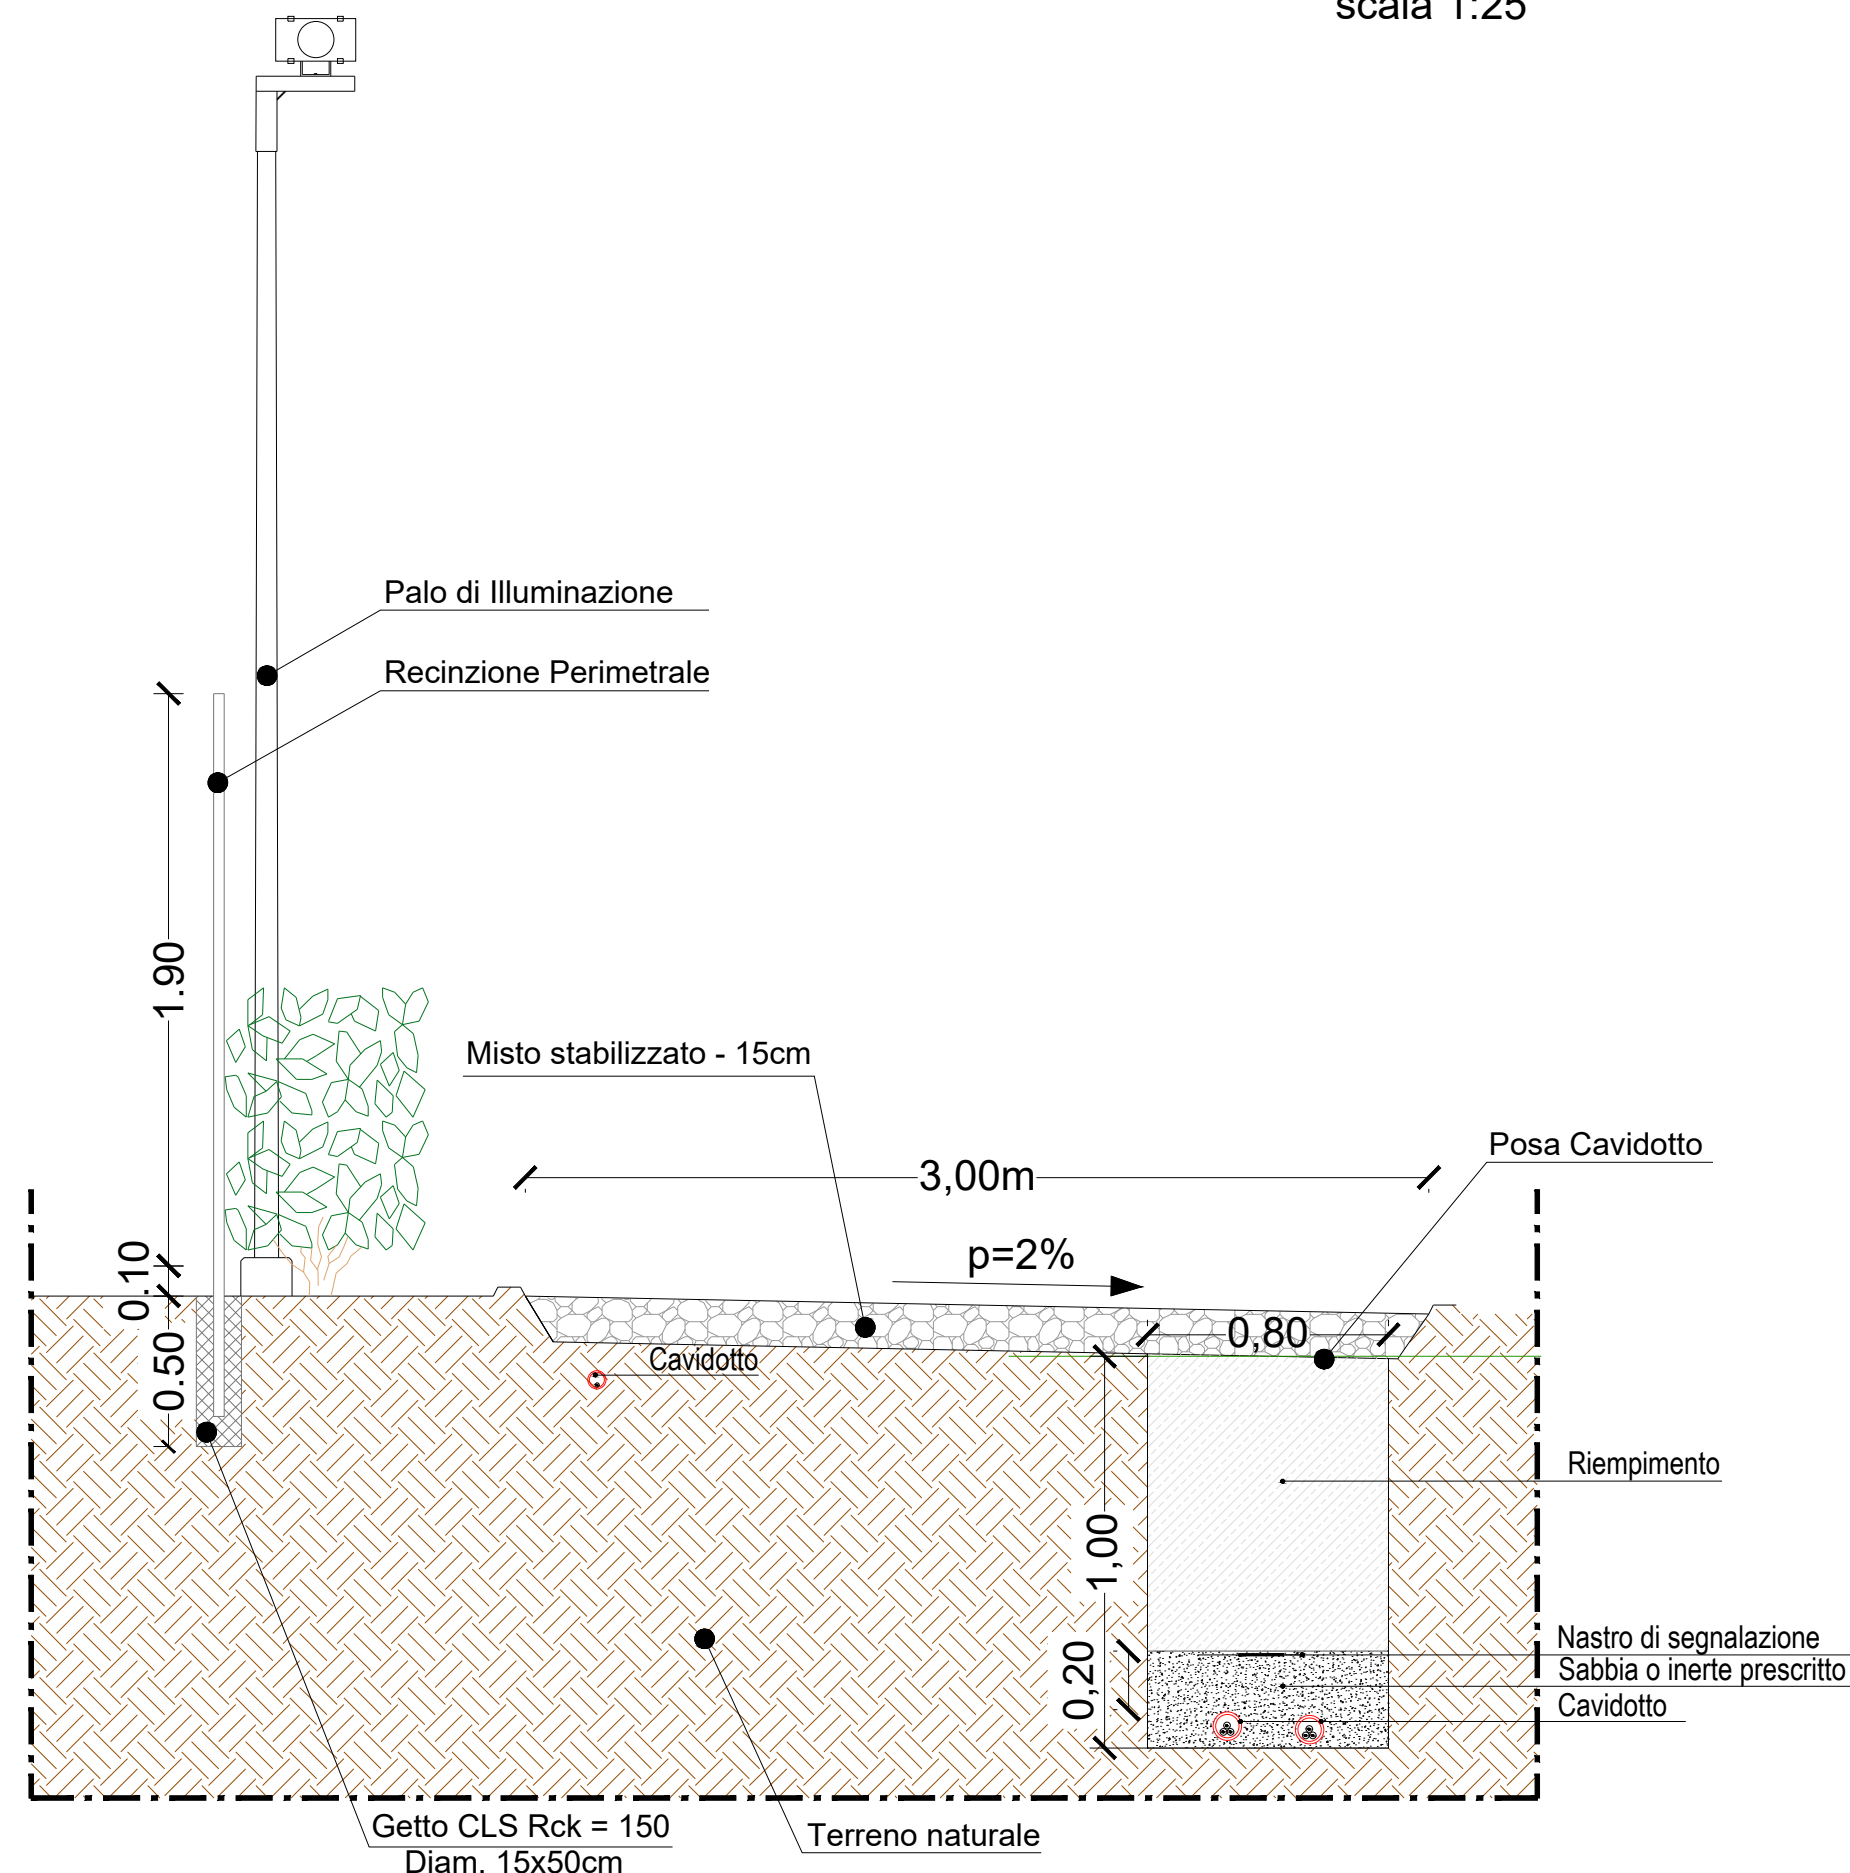

SEZIONE TIPO STRADA INTERNA CON PARTICOLARE POZZETTO

scala 1:25

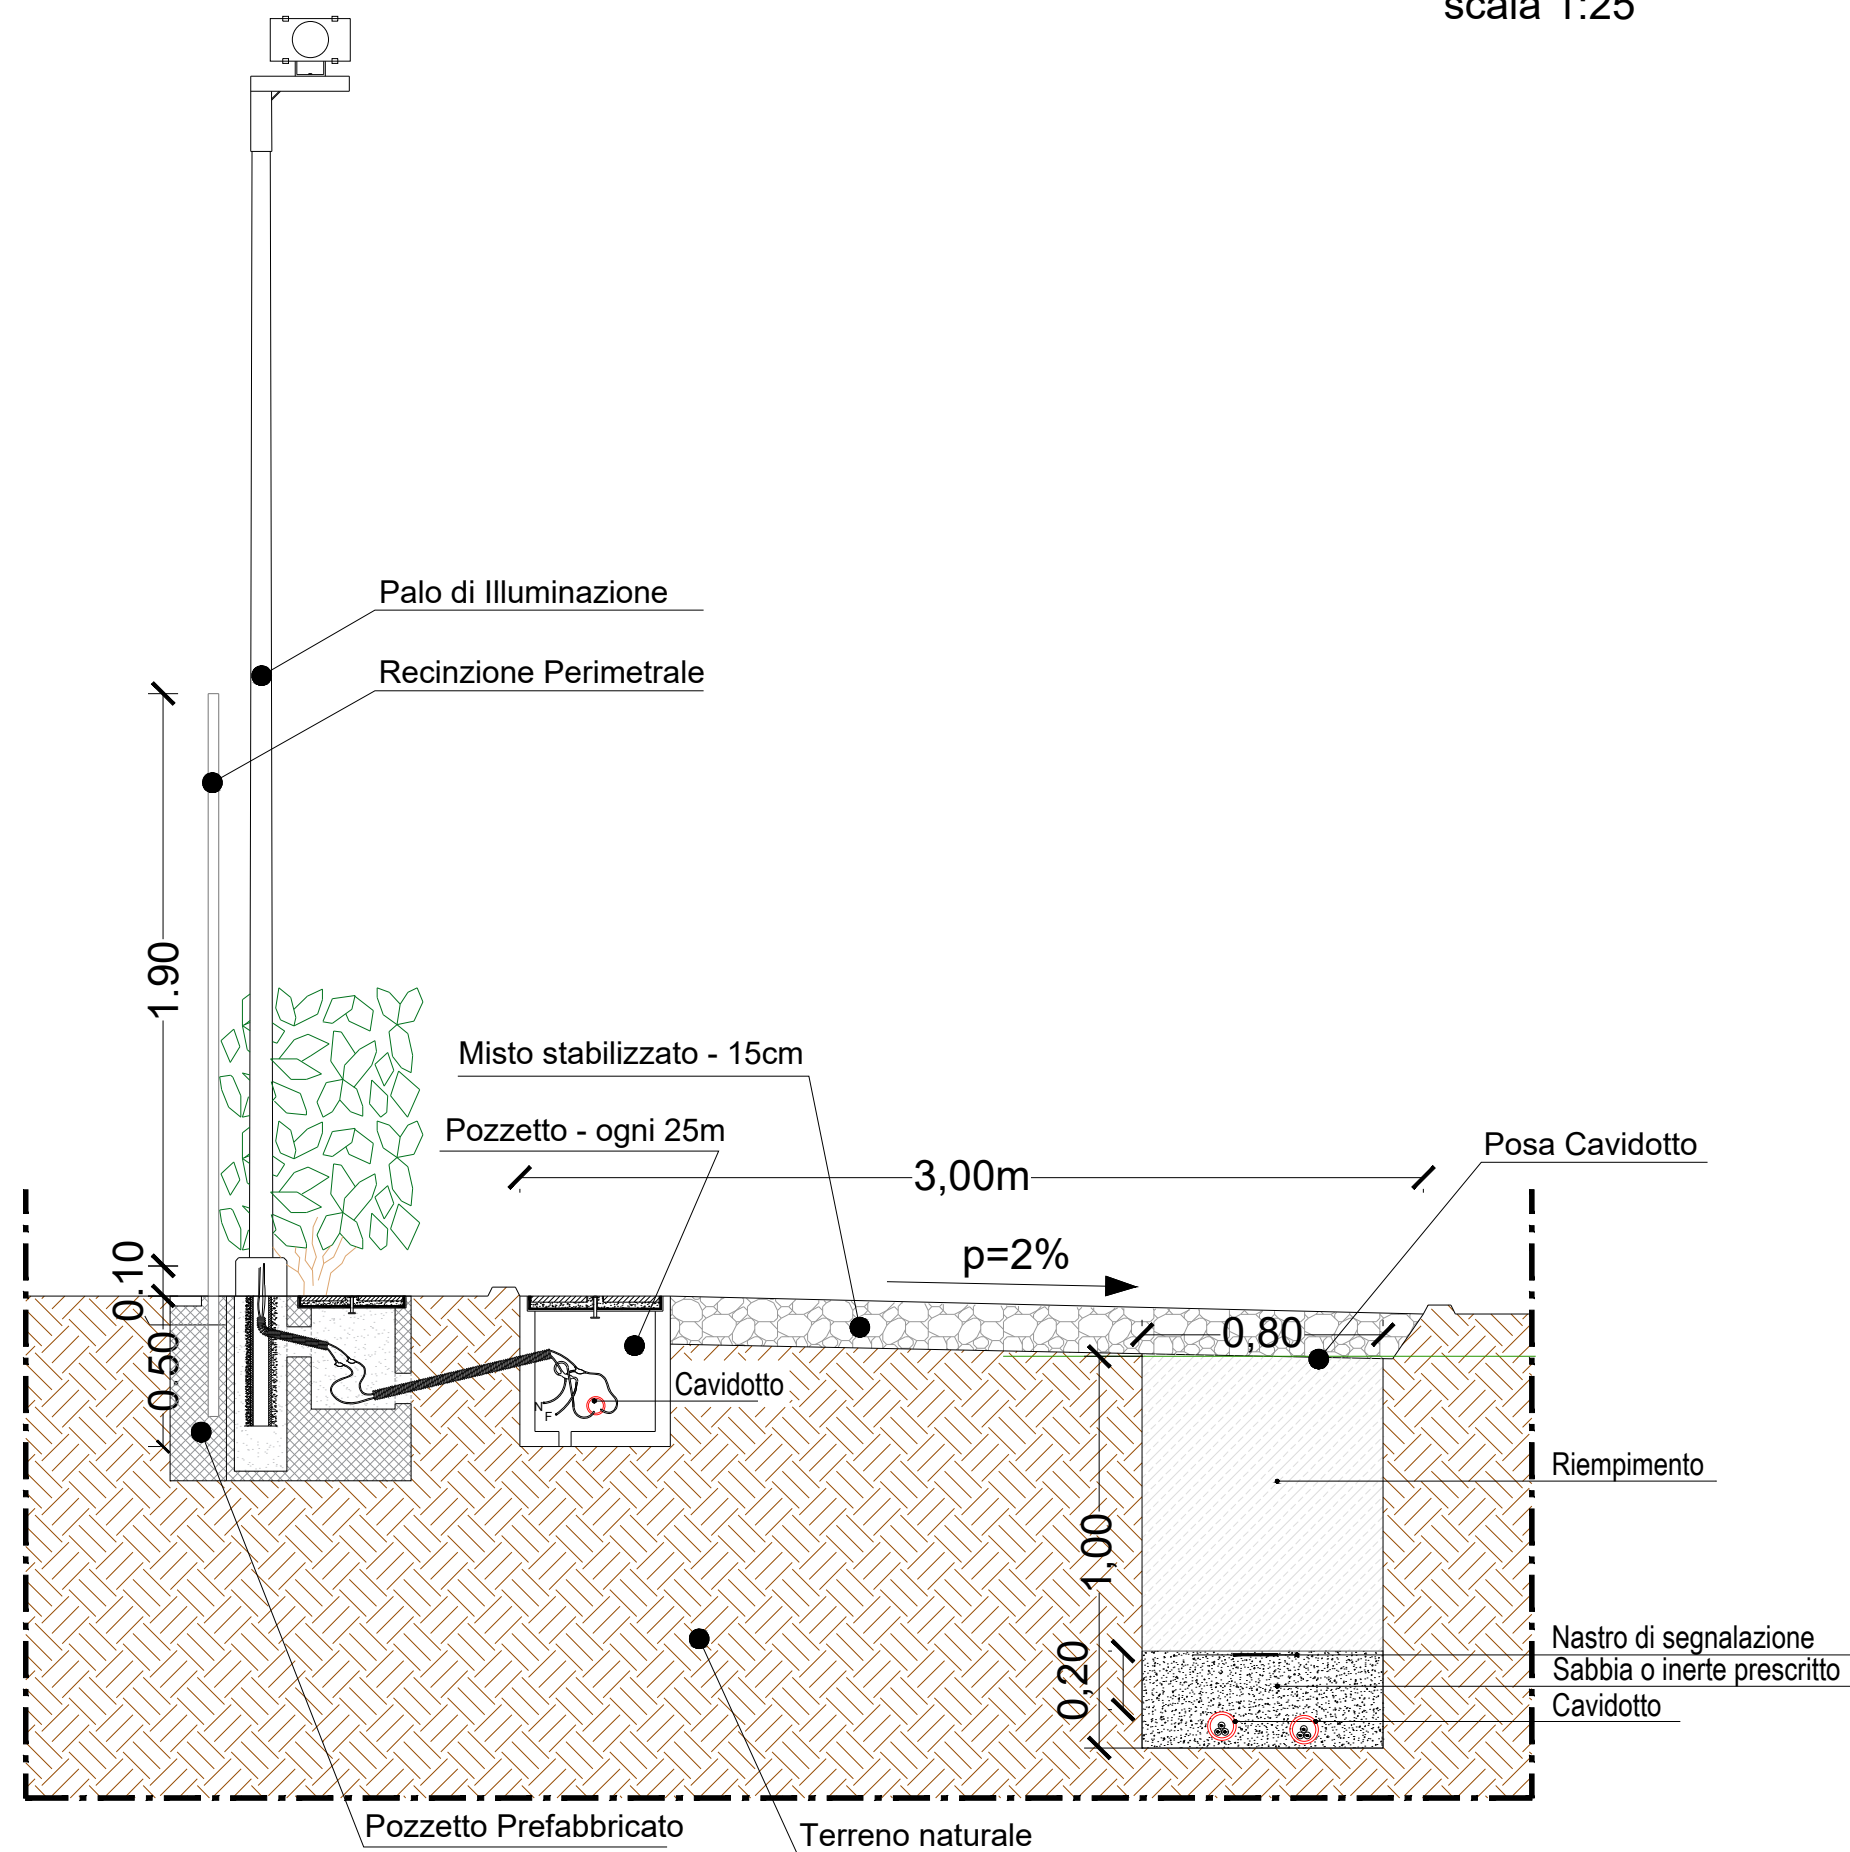

1		PROGETTO REV 00	MR	11/21	
REV.	DESCRIZIONE E REVISIONE		Seglia	Data	Firma
					EMESSO

GVC SERVIZI DI INGEGNERIA Via della Pineta 1 - 85100 - Potenza email: info@gvcingegneria.it website: www.gvcingegneria.it C.F. e P.IVA 01737460767 F.E.C. gvcin@gigapecc.it Direttore Tecnico: dot. ing. MICHELE RESTAINO	Nuova Atlantide soc. coop. a r.l. Località Palazzo SNC - 75011 Accettura - Matera email: progettazione@nuovaatlantide.com Direttore Tecnico: geol. ANTONIO DI BIASE Collaboratore per il progetto: geol. TOMMASO SANTOCHRICO "Nuova Atlantide" Società Cooperativa Località Palazzo SNC - 75011 Accettura (MT)	Dott. Antonio Bruscella Piazza Alcide De Gasperi 27 - 85100 - Potenza email: antonio Bruscella@hotmail.it Direttore Tecnico: Dott. ing. MICHELE RESTAINO	Dott. agr. Paolo Castelli Viale Croce Rossa 25 - 90144 - Palermo email: paolo.castelli@hotmail.it P.IVA 0546509826
	Collaboratori GVC s.r.l. per il progetto: dot. ing. GIORGIO MARIA RESTAINO dot. ing. CARLO RESTAINO dot. ing. ANTONIO ZULIANI GVC s.r.l. Direttore Tecnico ing. Michele Restaino	ANTONIO BRUSCELLA Geologo 	ANTONIO BRUSCELLA Architetto

AMBRA SOLARE 15 s.r.l. Via Venti Settembre n.1 - 00187 ROMA, Italia ambrosolare15srl@legalmail.it C.F. e P.IVA 15946161005 SOCIETA' DEL GRUPPO POWERTIS s.r.l.	Powertis Via Tevere, 41 - 00198 ROMA, Italia www.powertis.com	Soltec Via Tevere, 41 - 00198 ROMA, Italia www.soltech.com
---	--	---

Comitatente	COMUNE DI FERRANDINA (MT)		COD. RIF.	G/139/06/A/01/PD
Comune			ELABORATO	FILE
Opera	PROGETTO PER LA REALIZZAZIONE DI UN IMPIANTO AGRIVOLTIVO DI POTENZA NOMINALE PARI A 19.994,88 kWp DENOMINATO "SAN NICOLA" - UBICATO NEL COMUNE DI FERRANDINA (MT) - REGIONE BASILICATA		Categoria	N.°
			PD	Scala 1,25
Oggetto	PROGETTO DEFINITIVO SEZIONI TIPO STRADALI, FERROVIARIE O IDRAULICHE CON LE DIFFERENTI COMPONENTI IMPIANTISTICHE		<h1>A.12.d.3</h1> <p><small>Questo disegno è di nostra proprietà riservata a termine di legge e ne è vietata la riproduzione anche parziale senza nostra autorizzazione scritta</small></p>	