


GENDA

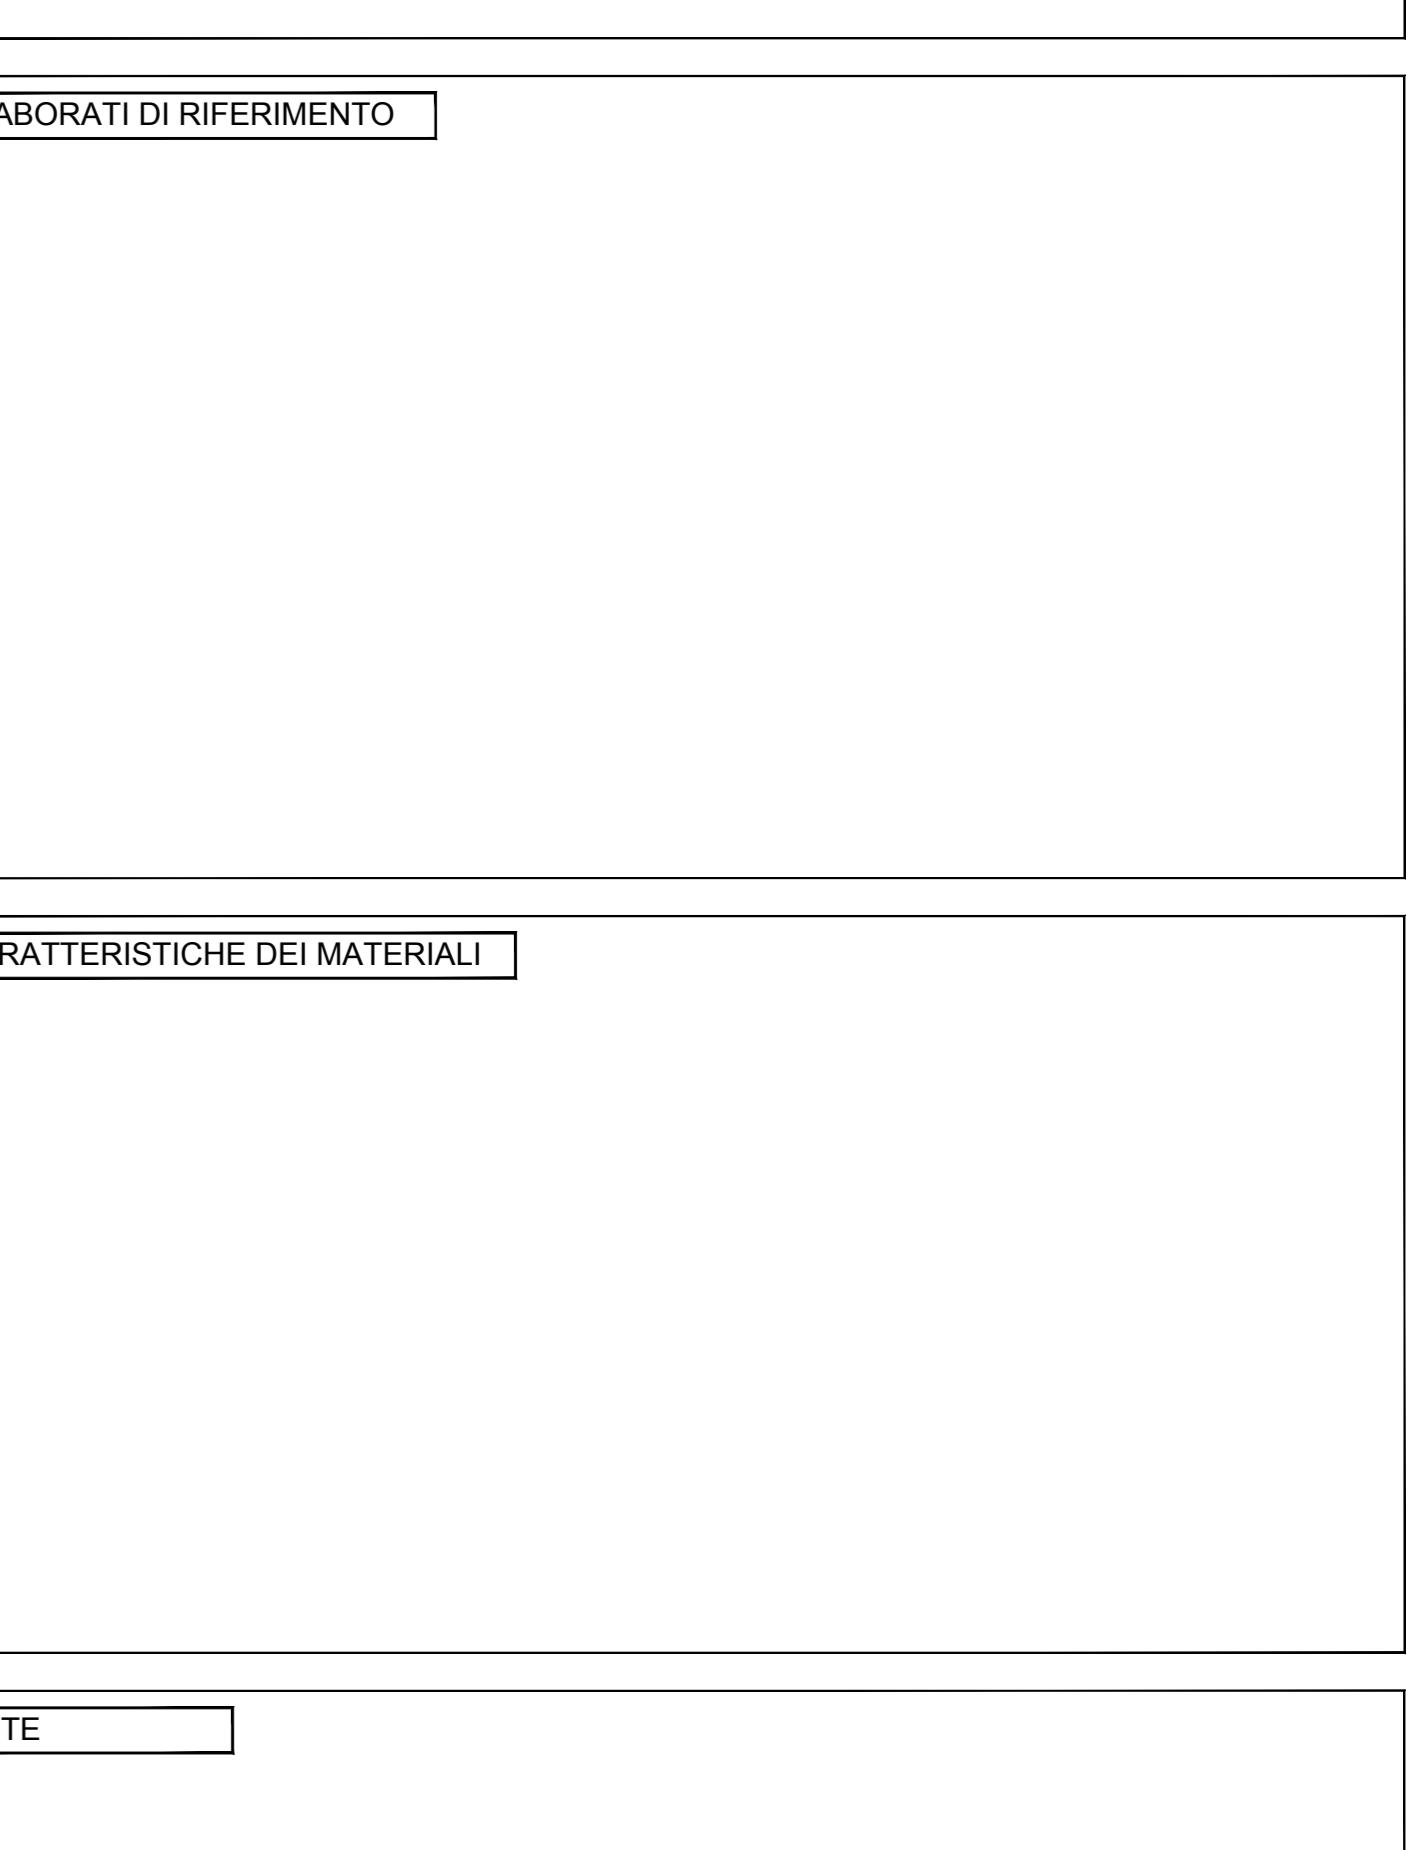

CARATTERISTICHE DEI MATERIALI

TE

IL CONCEDENTE

IL CONCESSIONARIO

 **Regione Emilia-Romagna**

 **AUTOSTRADA
REGIONALE
CISPADANA**

PROGETTO DEFINITIVO

ASSE AUTOSTRADALE (COMPRENSIVO DEGLI INTERVENTI LOCALI DI COLLEGAMENTO VIARIO AL SISTEMA AUTOSTRADALE)

PROGETTAZIONE STRADALE

ASSE AUTOSTRADA

PROFILI LONGITUDINALI PROGETTO

G											
F											
E											
D											
C											
B											
A	17.04.2012	Emissione			Attanasio	Piacentini	Salsi				
REV.	DATA	DESCRIZIONE			REDAZIONE	CONTROLLO	APPROVAZIONE				
IDENTIFICAZIONE ELABORATO								DATA: MAGGIO 2012			
NUM. PROGR.	FASE	LOTTO	GRUPPO	CODICE OPERA WBS	TRATTO OPERA	AMBITO	TIPO ELABORATO	PROGRESSIVO	REV.	SCALA:	1:2000 / 1:200
1040	PD	0	A00	ACS00	0	SD	F2	14	A		