


ADB - PGRA - CARTA DEL RISCHIO DI ALLUVIONI

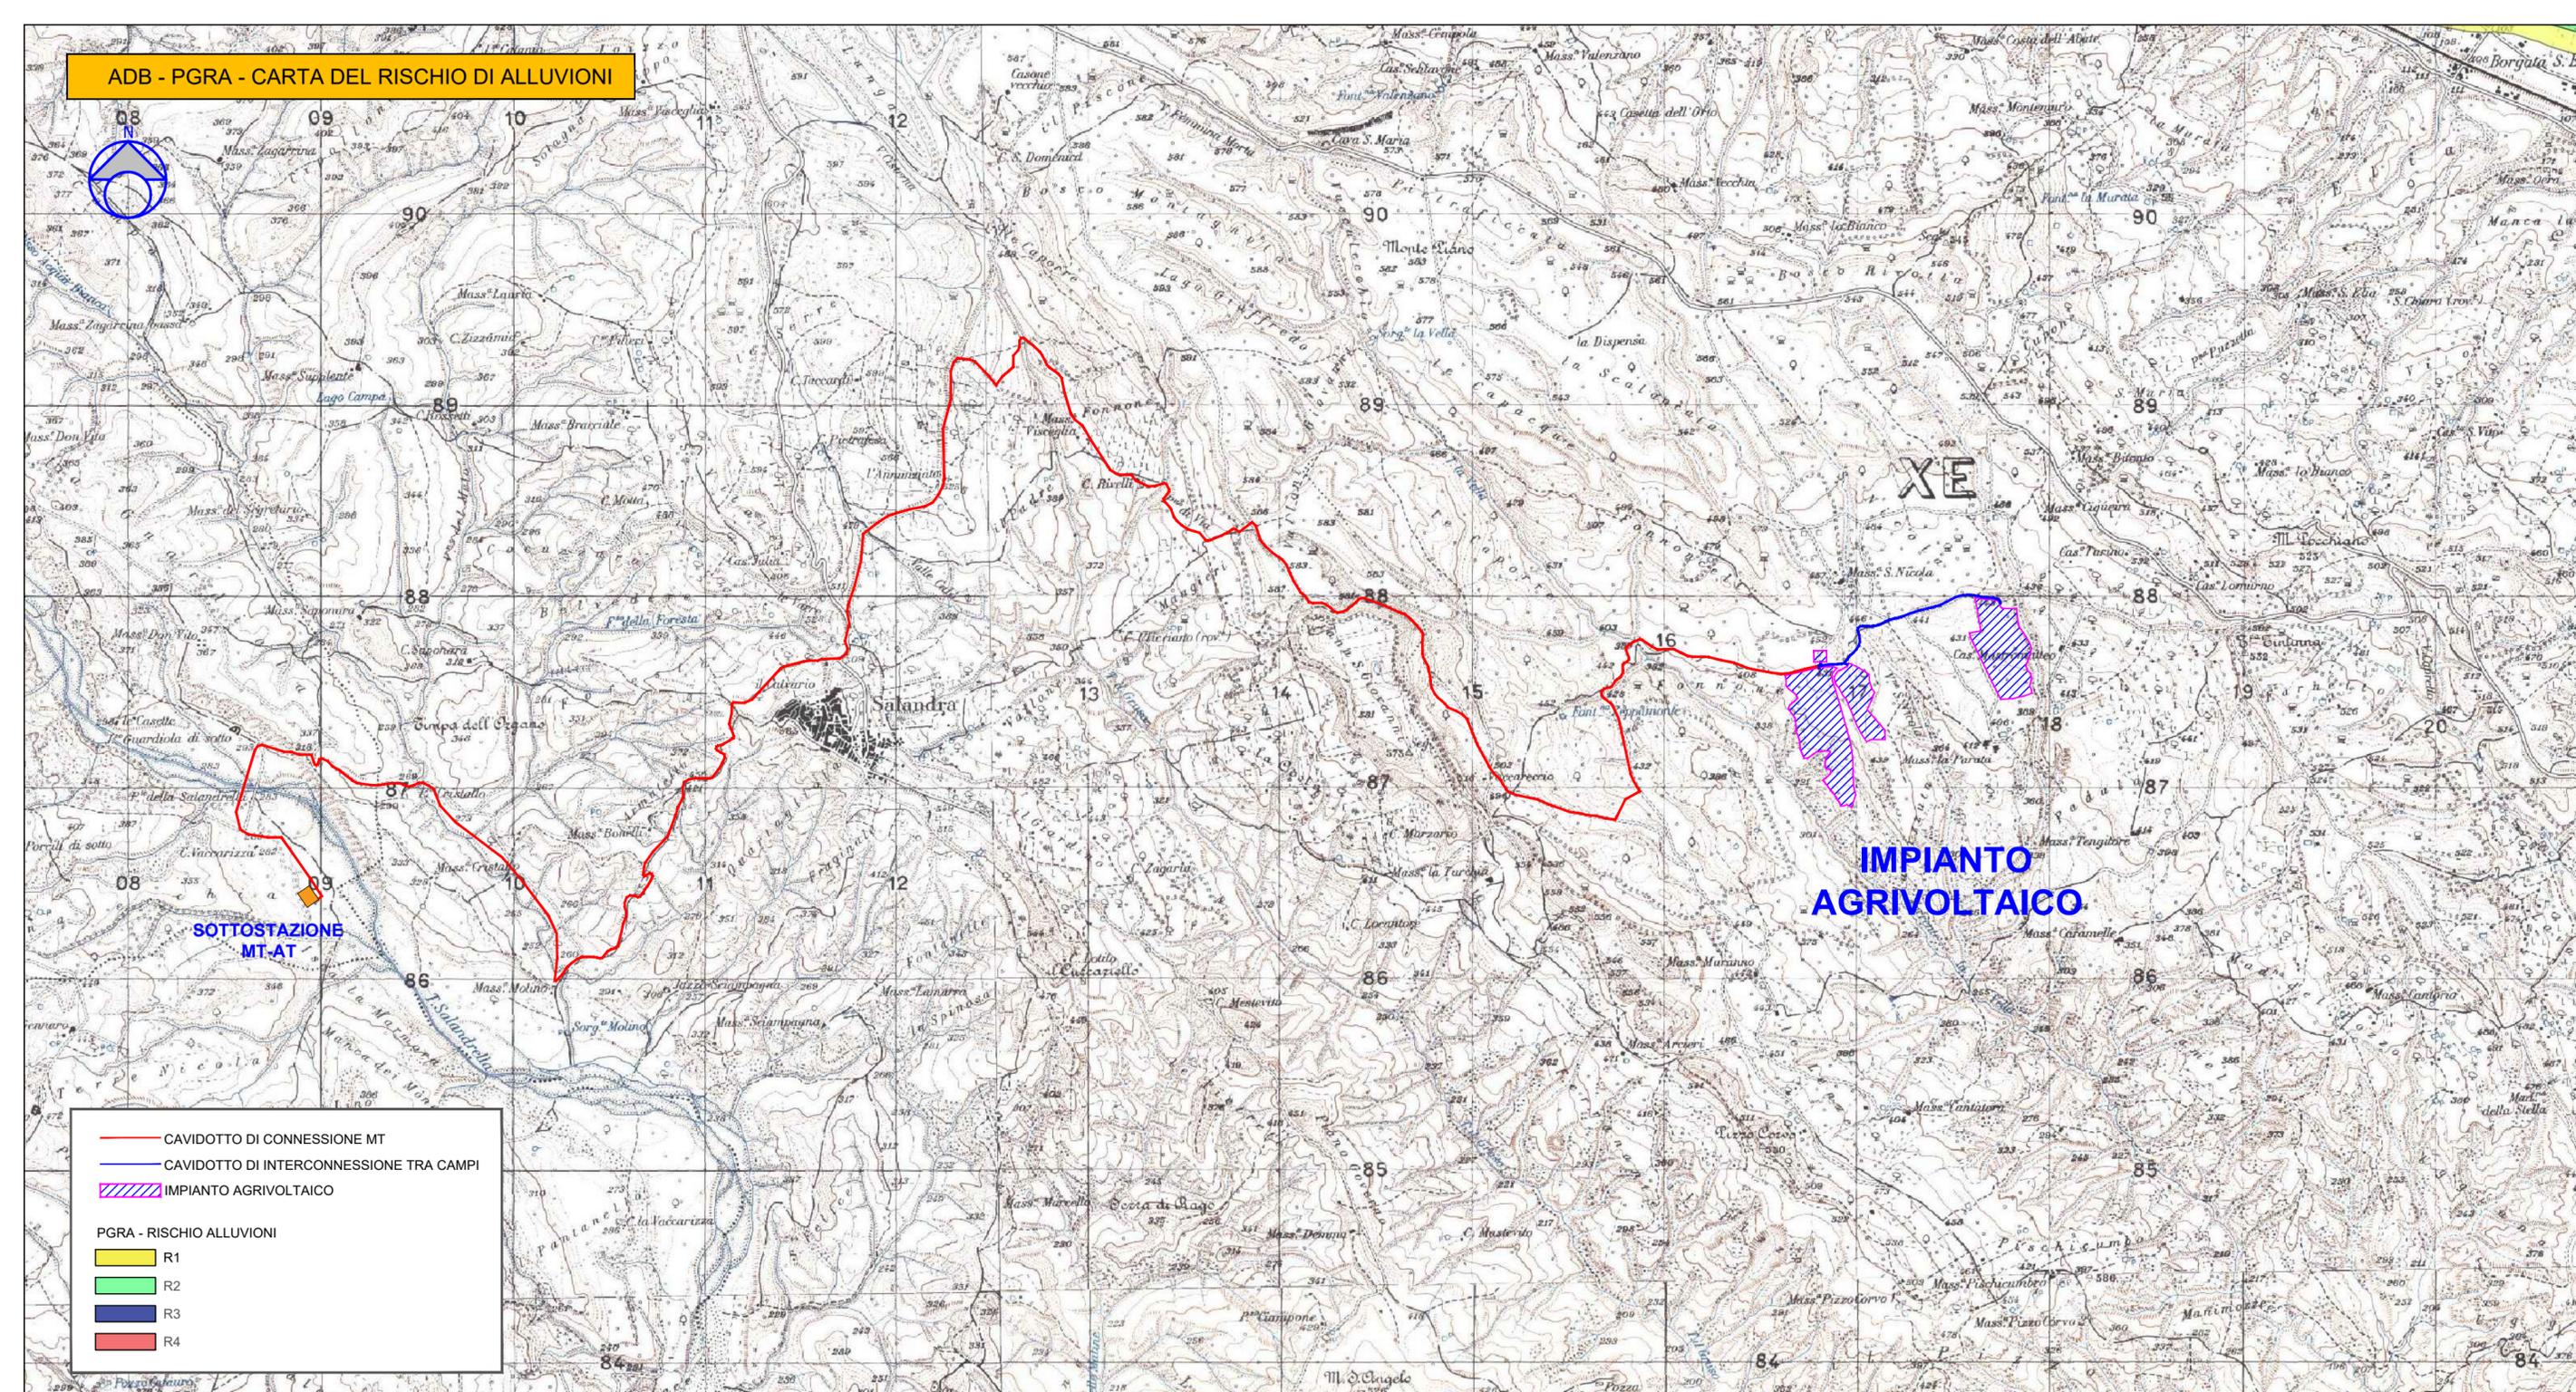

CAVIDOTTO DI CONNESSIONE MT

CAVIDOTTO DI INTERCONNESSIONE TRA CAMPI

IMPIANTO AGRIVOLTAICO

PGRA - RISCHIO ALLUVIONI

- R1
- R2
- R3
- R4



"SAN NICOLA"		
MR	11/21	Firma
Rev.	Descrizione e Revisione	EMESSO

<p>GVC</p> <p>SERVIZI DI INGEGNERIA</p> <p>Via della Pineta 1 - 85100 - Potenza email: info@gvincingegneria.it website: www.gvincingegneria.it C.F. e P.IVA 0173760767 P.E.C. gvcstf@gvopec.it</p> <p>Direttore Tecnico: dott. ing. MICHELE RESTAINO</p> <p>Collaboratori GVC s.r.l. per il progetto: dott. ing. CARLO RESTAINO dott. ing. CARLO RESTAINO dott. ing. ATTILIO ZOLFANELLI</p> <p>GVC s.r.l. Direttore Tecnico Ing. Michele Restaino</p>	<p>Nuova Atlantide soc. coop. a r.l.</p> <p>Località Palazzo snc - 75011 Accettura - Matera email: progettazione@nuovaatlantide.com</p> <p>Direttore Tecnico: geol. ANTONIO DI BIASE</p> <p>Collaboratore per il progetto: geol. TOMMASO SANTOCHRICO</p> <p>"Nuova Atlantide" Società Cooperativa Località Palazzo snc - 75011 Accettura (MT)</p>	<p>Dott. Antonio Bruscella</p> <p>Piazza Croce Rossa 25 - 90144 - Palermo email: antonio Bruscella@hotmail.it</p> <p>Direttore Tecnico: geol. ANTONIO BRUSCELLA</p> <p>Collaboratore per il progetto: geol. ANTONIO BRUSCELLA</p> <p>ANTONIO BRUSCELLA Architetto - Urbanista P. IVA 0546509826</p>	<p>Dott. agr. Paolo Castelli</p> <p>Viale Croce Rossa 25 - 90144 - Palermo email: paolo.castelli@hotmail.it P.IVA 0546509826</p>
	<p>PROGETTAZIONE</p>	<p>GEOLOGIA</p>	<p>ARCHEOLOGIA</p>

<p>AMBRA SOLARE 15 s.r.l.</p> <p>Via Vent' Settembre n.1 - 00187 ROMA, Italia ambrosolare15srl@legalmail.it C.F. e P.IVA 15946161005</p> <p>SOCIETA' DEL GRUPPO POWERTIS s.r.l.</p>	<p>Powertis</p> <p>Via Tevere, 41 - 00198 ROMA, Italia www.powertis.com</p>	<p>Soltec</p> <p>Via Tevere, 41 - 00198 ROMA, Italia www.soltech.com</p>
--	---	--

Comune	COMUNE DI FERRANDINA (MT)		COD. RIF	G/139/06/A/01/PD
Opera	PROGETTO PER LA REALIZZAZIONE DI UN IMPIANTO AGRIVOLTAICO DI POTENZA NOMINALE PARI A 19.994,88 kWp DENOMINATO "SAN NICOLA" - UBICATO NEL COMUNE DI FERRANDINA (MT) - REGIONE BASILICATA		ELABORATO	FILE
Operazione	PROGETTO DEFINITIVO		Categoria	N.°
Oggetto	ADB - PGRA - CARTA DEL RISCHIO DI ALLUVIONE		PD	Scala 1:25.000
			A.12.a.4.20	

Questo disegno è di nostra proprietà riservata a termini di legge e ne è vietata la riproduzione anche parziale senza nostra autorizzazione scritta