


**INTERFERENZA Int.6**  
**ATTRAVERSAMENTO**  
**VIADOTTO TRATTO I-L**

**CAVIDOTTO MT DI**  
**CONNESSIONE ALLA SSE**

**INTERFERENZA Int.5**  
**ATTRAVERSAMENTO**  
**VIADOTTO TRATTO G-H**

**INTERFERENZA Int.4**  
**ATTRAVERSAMENTO**  
**VIADOTTO TRATTO E-F**

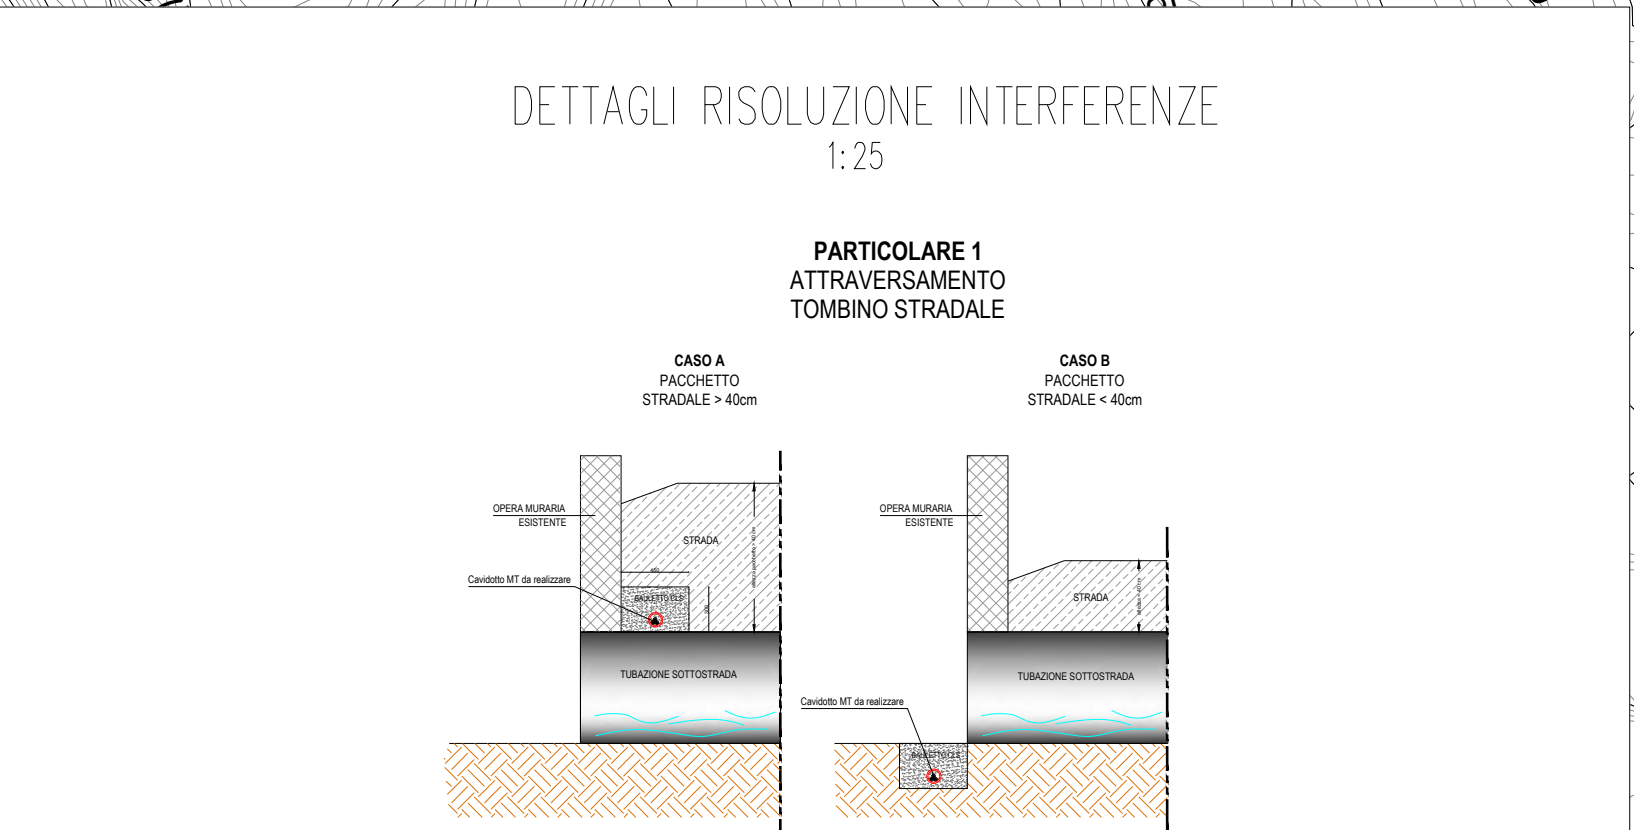

INDICAZIONE TRATTI E INTERFERENZE CAVIDOTTO MT

TRATTO O PUNTO INTERFERENTE	INTERFERENZA	LUNGHEZZA (m)	TIPO DI INTERFERENZA	RIF. DETTAGLIO RISOLUZIONE INTERFERENZA
INTERFER. 1 TRATTO A-B	VIADOTTO	10,30	PARALLELISMO	PARTICOLARE 2
INTERFER. 2 TRATTO C-D	TOMBOLO STRADALE	5	PARALLELISMO	PARTICOLARE 1
INTERFER. 3 TRATTO E-F	VIADOTTO	55	PARALLELISMO	PARTICOLARE 2
INTERFER. 4 TRATTO G-H	VIADOTTO	9	PARALLELISMO	PARTICOLARE 2
INTERFER. 5 TRATTO I-L	VIADOTTO	13	PARALLELISMO	PARTICOLARE 2
INTERFER. 6 TRATTO M-N	VIADOTTO	20	PARALLELISMO	PARTICOLARE 2
INTERFER. 7 TRATTO O-P	VIADOTTO	80	PARALLELISMO	PARTICOLARE 2



PROGETTO REV.00 NRE 1101

DESCRIZIONE E REVISIONI

**GVC** SERVIZI DI INGEGNERIA  
 Nuova Atlantica soc. coop. a r.l.  
 Dott. Antonio Bruscella  
 Dott. agr. Paolo Costelli

**AMBRA SOLARE 15 s.r.l.**  
 Via Salaria 15 - 00197 ROMA, Italia  
 SOCIETA' DEL GRUPPO POWERTIS s.p.a.

**Powertis**  
 Via Tevere, 41 - 00198 ROMA, Italia  
 www.powertis.com

**soltec**  
 Via Tevere, 41 - 00198 ROMA, Italia  
 www.soltec.com

COMUNE DI FERRANDINA (MT)  
 PROGETTO DEFINITIVO  
 PLANIMETRIA CON INDIVIDUAZIONE DI TUTTE LE INTERFERENZE  
 TAVOLA 4

Scale: 1:2.000  
**A.12.a.21.d**