



CABINA DI CAMPO


FRONTE

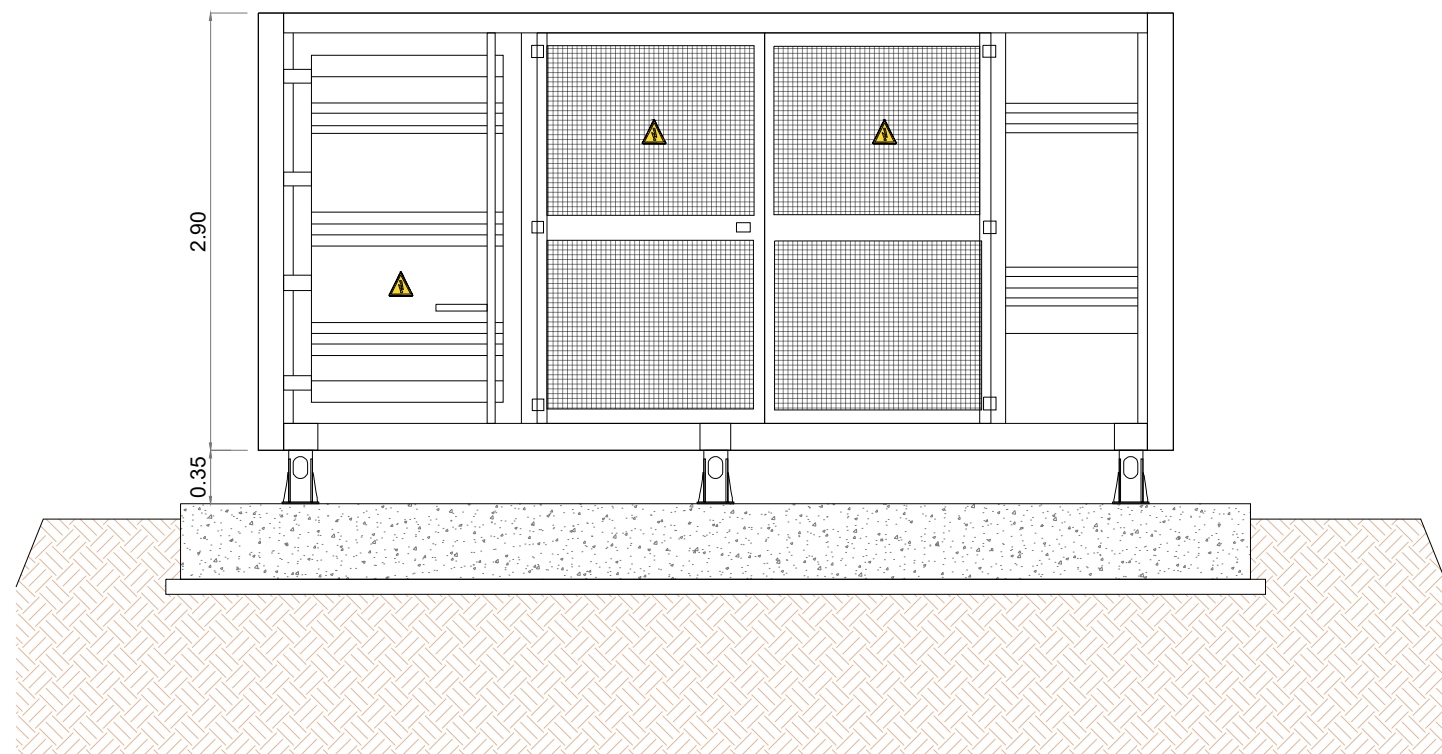


LATERALE SX

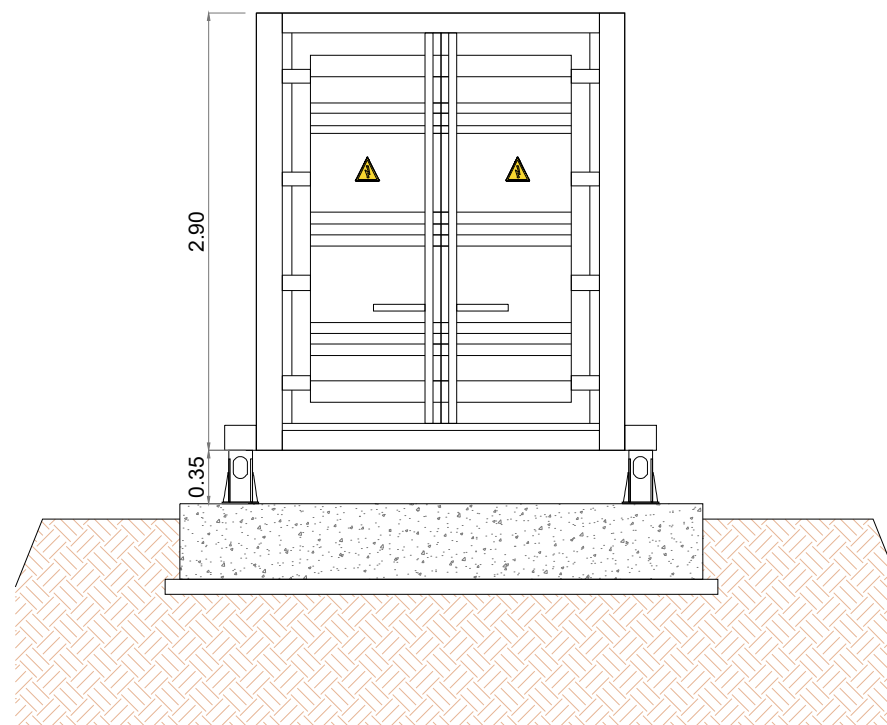

PIANTA

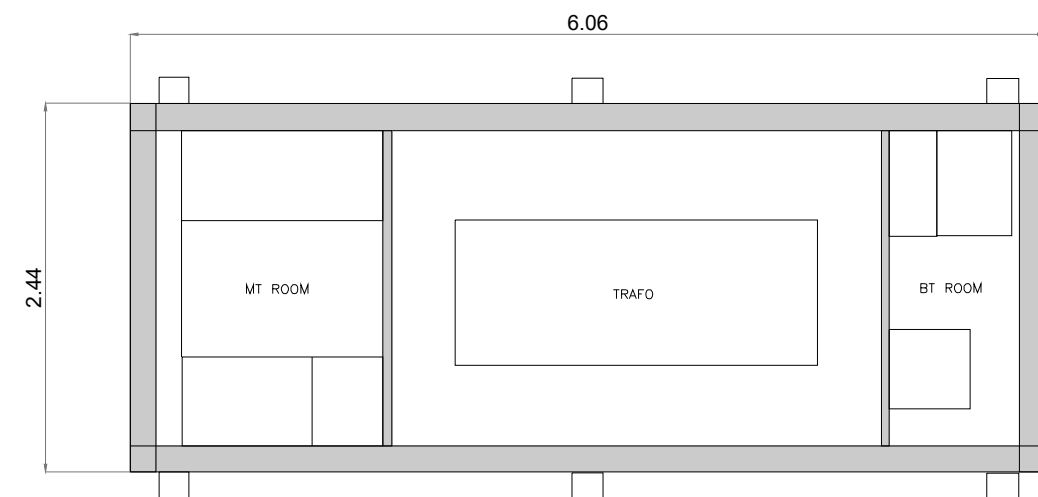

LATERALE DX

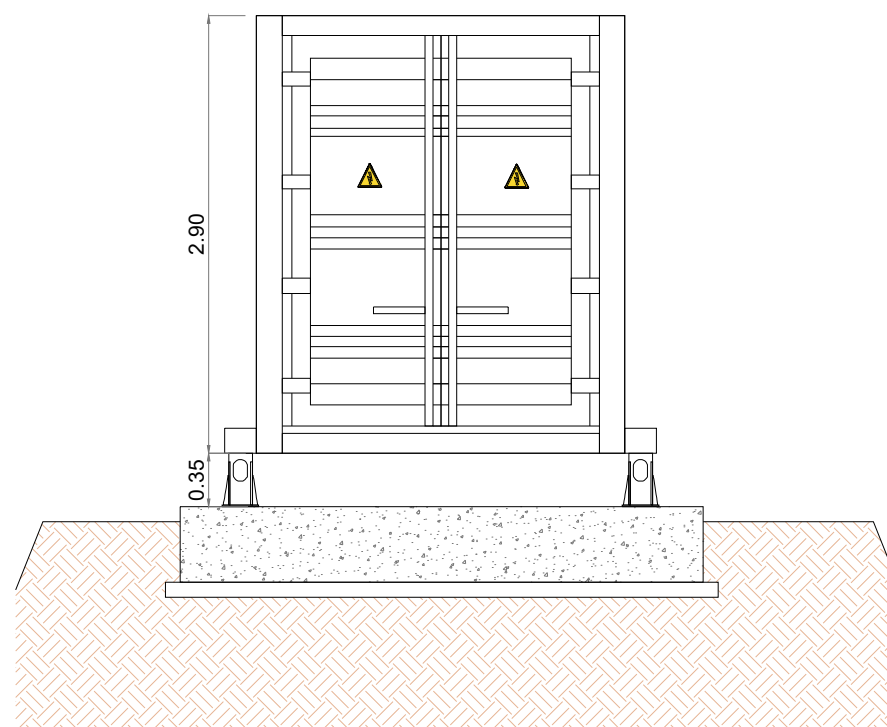

"SAN NICOLA"

1	PROGETTO REV 00	MR	11/21	
REV.	DESCRIZIONE E REVISIONE	Segla	Data	Firma
				EMESSO

<p>GVC SERVIZI DI INGEGNERIA</p> <p>Via della Pineta 1 - 85100 - Potenza email: info@gvcingegneria.it - website: www.gvcingegneria.it C.F. e P.IVA 01737760767 P.E.C.: gvcst@gvapec.it</p> <p>Direttore Tecnico: dott. ing. MICHELE RESTAINO</p> <p>Collaboratori GVC s.r.l. per il progetto: dott. ing. GIORGIO MARIA RESTAINO dott. ing. CARLO RESTAINO dott. ing. ATILIO DOLFINI</p> <p>GVC s.r.l. Direttore Tecnico Ing. Michele Restaino</p>	<p>Nuova Atlantide soc. coop. a r.l.</p> <p>Località Palazzo SNC - 75011 Accettura - Matera email: progettazione@nuovaatlantide.com</p> <p>Direttore Tecnico: geol. ANTONIO DI BIASE</p> <p>Collaboratore per il progetto: geol. TOMMASO SANTOCHIRICO</p> <p>"Nuova Atlantide" Società Cooperativa Località Palazzo SNC - 75011 Accettura (MT)</p> <p>Arch. <i>Giulio</i></p> <p>PROFESSIONE GEOLOGI E INGEGNERI</p>	<p>Dott. Antonio Bruscella</p> <p>Piazza Croce Rossa 27 - 85100 - Potenza email: antonio Bruscella@holmail.it</p> <p>Arch. <i>Antonio Bruscella</i></p> <p>ANTONIO BRUSCELLA Architetto - Specialista Piazza Croce Rossa 27 - 85100 Potenza Tel. 0971 251251 www.architetto Bruscella.it</p> <p>ARCHITETTURA</p>	<p>Dott. agr. Paolo Castelli</p> <p>Viale Croce Rossa 25 - 90144 - Palermo email: paolo.castelli@holmail.it P.IVA 0546509826</p> <p>Arch. <i>Paolo Castelli</i></p> <p>PROFESSIONE AGRONOMI E DOTTORI FORESTIERI</p> <p>AGRONOMIA</p>
	<p>PROGETTAZIONE</p>		

<p>AMBRA SOLARE 15 s.r.l.</p> <p>Via Venti Settembre n.1 - 00187 ROMA, Italia ambrosolare15srl@legalmail.it C.F. e P.IVA 15946161005</p> <p>SOCIETA' DEL GRUPPO POWERTIS s.r.l.</p>	<p>PowerTis</p> <p>Via Tevere, 41 - 00198 ROMA, Italia www.powertis.com</p>	<p>Soltec</p> <p>Via Tevere, 41 - 00198 ROMA, Italia www.soltech.com</p>
--	--	---

Comune	COMUNE DI FERRANDINA (MT)		COD. RIF	G/139/06/A/01/PD
Opera	PROGETTO PER LA REALIZZAZIONE DI UN IMPIANTO AGRIVOLTAICO DI POTENZA NOMINALE PARI A 19.994,88 kWp DENOMINATO "SAN NICOLA" - UBICATO NEL COMUNE DI FERRANDINA (MT) - REGIONE BASILICATA		ELABORATO	FILE
Oggetto	PROGETTO DEFINITIVO		Categoria	N.°
	DISEGNI ARCHITETTONICI CABINE DI CAMPO		PD	Scala 1:50
			A.12.b.10.a	

Questo disegno è di nostra proprietà riservata a termine di legge e ne è vietata la riproduzione anche parziale senza nostra autorizzazione scritta