

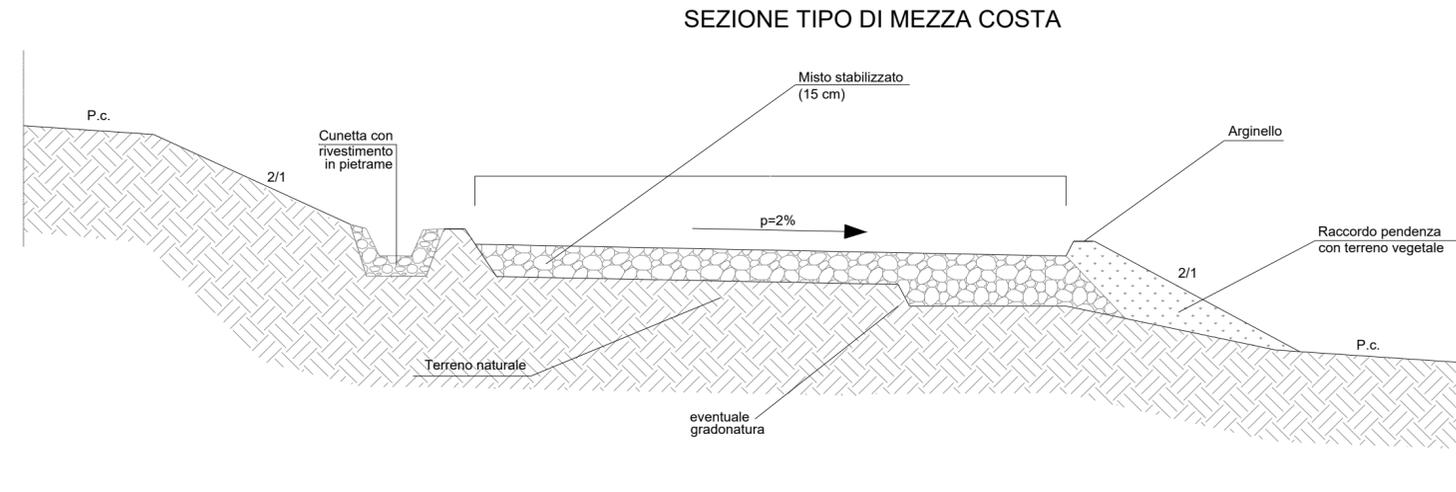
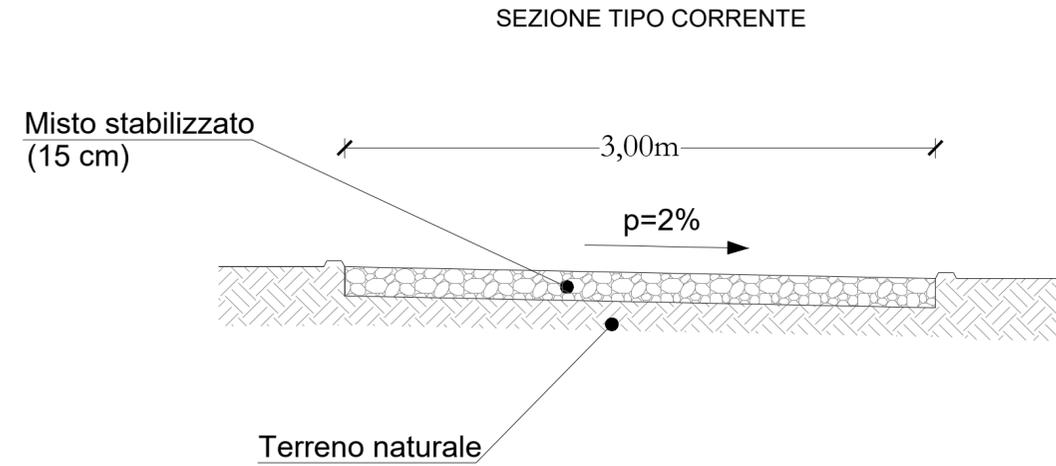


SEZIONI TIPO STRADE INTERNE AI CAMPI PER MANUTENZIONE
SCALA 1:25

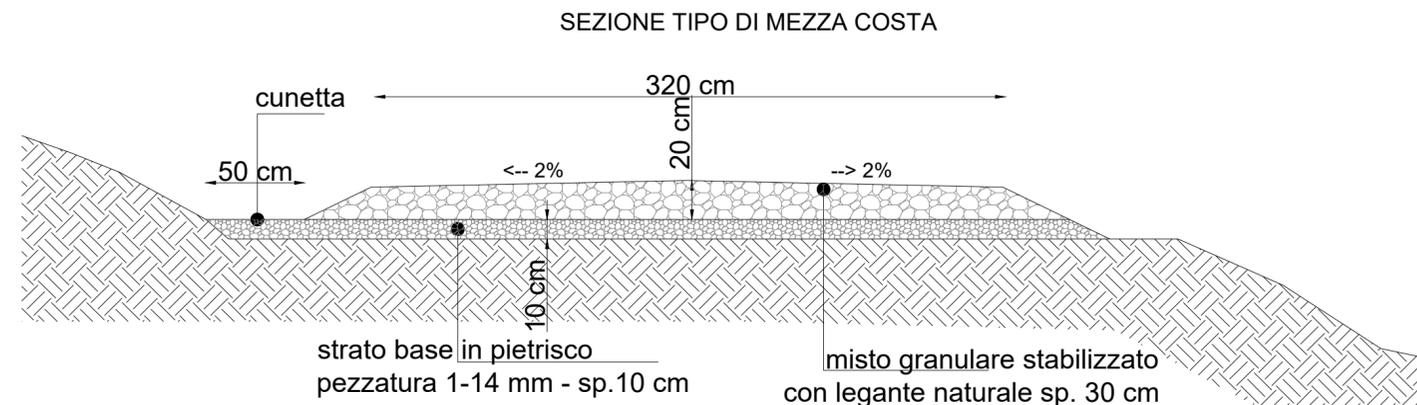

SEZIONI TIPO STRADE COLLEGAMENTO AI CAMPI
SCALA 1:25

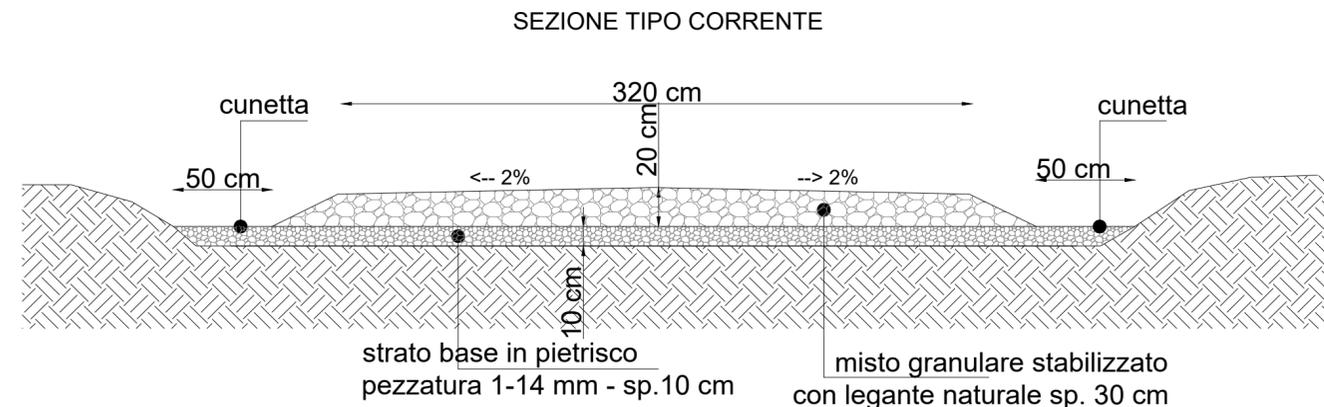

"DI BENEDETTO 2"

1	PROGETTO REV 00	MR	11/21	
REV	DESCRIZIONE E REVISIONE	Sigla	Data	Firma
				EMESSO

<p>GVC</p> <p>SERVIZI DI INGEGNERIA</p> <p>Via della Pineta 1 - 85100 - Potenza email: info@gvcingegneria.it website: www.gvcingegneria.it C.F. e P.IVA 01737760767 P.E.C: gvcst@iggapec.it</p> <p>Direttore Tecnico: dott. Ing. MICHELE RESTANO</p> <p>Collaboratori GVC s.r.l. per il progetto: dott. Ing. CROCCO MARIA RESTANO dott. Ing. CARLO RESTANO dott. Ing. ALDO DI ANASTASI</p> <p>GVC s.r.l. Direttore Tecnico Ing. Michele Restano</p>	<p>Nuova Atlantide soc. coop. a r.l.</p> <p>Località Palazzo snc - 75011 Accettura - Matera email: progettazione@nuovaatlantide.com</p> <p>Direttore Tecnico: geol. ANTONIO DI BIASE</p> <p>Collaboratore per il progetto: geol. TOMMASO SANTOCRISTO</p> <p>"Nuova Atlantide" Società Cooperativa</p> <p>Località Palazzo s.n.c. - 75011 Accettura (MT)</p>	<p>Dott. Antonio Bruscella</p> <p>Piazza Alcide De Gasperi 27 - 85100 - Potenza email: antonio Bruscella@hotmail.it</p> <p>Dott. Antonio Bruscella Antonio Bruscella Architetto - Geometra Piazza Alcide De Gasperi 27 - 85100 - Potenza</p>	<p>Dott. agr. Paolo Castelli</p> <p>Viale Croce Rossa 25 - 90144 - Palermo email: paolo.castelli@hotmail.it P.IVA 034650962</p> <p>Dott. Paolo Castelli Paolo Castelli Agronomo - Perito Agrario Viale Croce Rossa 25 - 90144 - Palermo</p>
--	--	---	--

<p>MARMARIA SOLARE 10 s.r.l.</p> <p>Via Tevere n.41 - 00198 ROMA, Italia marmariasolare10@legalmi.it C.F. e P.IVA 16229671001 SOCIETA' DEL GRUPPO POWERIS s.r.l.</p>	<p>Poweris</p> <p>Via Tevere, 41 - 00198 ROMA, Italia www.poweris.com</p>	<p>Soltec</p> <p>Via Tevere, 41 - 00198 ROMA, Italia www.soltec.com</p>
---	--	--

Comune	COMUNE DI CRACO (MT)			COD. RIF	G/139/09/A/01/PD
Opera	PROGETTO PER LA REALIZZAZIONE DI UN IMPIANTO AGRIVOLTAICO DI POTENZA NOMINALE PARI A 19.958,40 kWp DENOMINATO "DI BENEDETTO 2" - UBICATO NEL COMUNE DI CRACO (MT) - REGIONE BASILICATA			ELABORATO	FILE
Oggetto	PROGETTO DEFINITIVO SEZIONI TIPO STRADALI, FERROVIARIE, IDRICHE E SIMILI IN SCALA NON INFERIORE AD 1:100			Categoria	N.°
				PD	Scala 1:25
					A.12.a.17

Questo disegno è di nostra proprietà riservata a termine di legge e ne è vietata la riproduzione anche parziale senza nostra autorizzazione scritta.