Firmato digitalmente da
Pablo Miguel Otin Pintado
CN = Pablo Miguel Otin Pintado
C = IT

SEZIONI TRASVERSALI CORRENTI

Firmato digitalmente da
MICHELE RESTAINO
C = IT

SEZIONE 1

SEZIONE 2

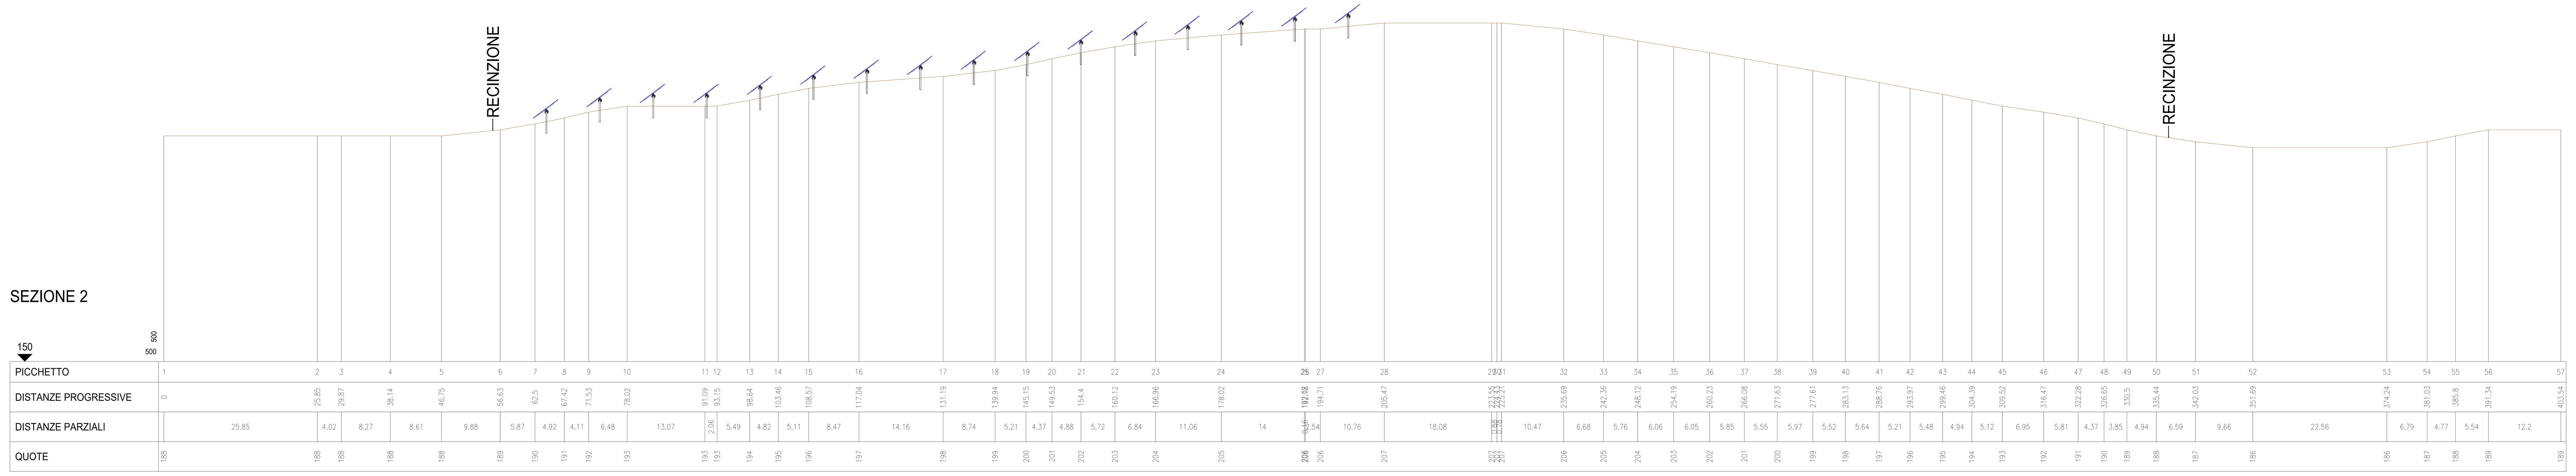

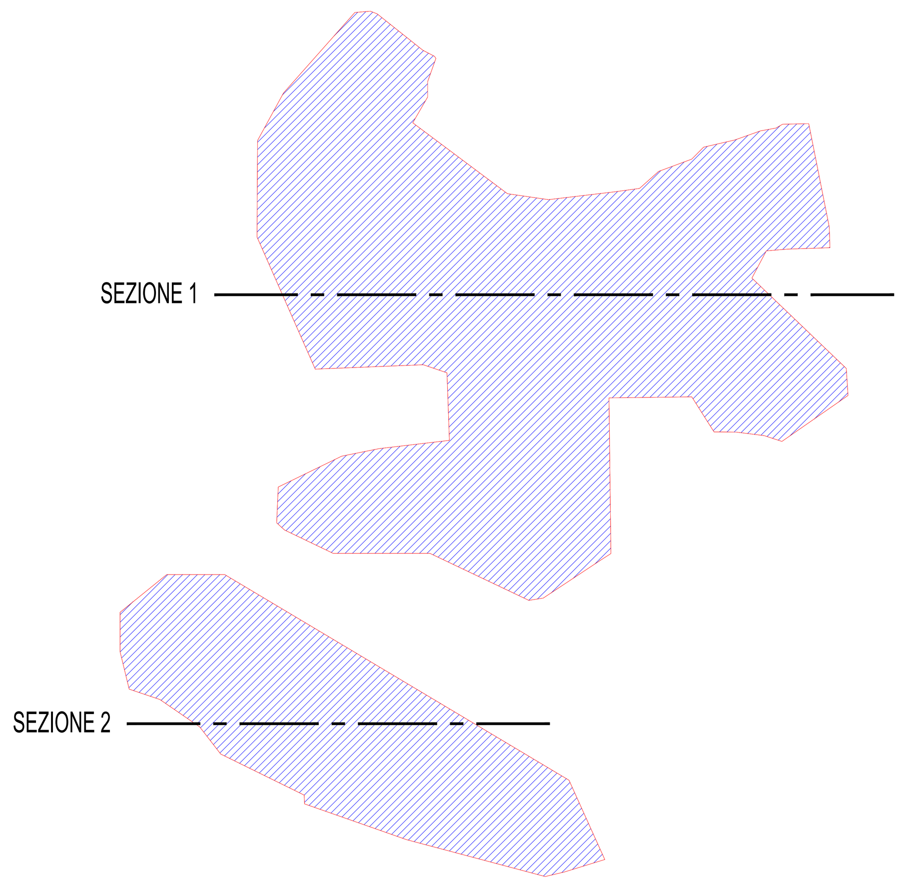

"DI BENEDETTO 2"

REV.	DESCRIZIONE E REVISIONE	Sigla	Data	Firma
1	PROGETTO REV 00	MR	11/21	
		EMESSO		

PROGETTAZIONE

GVC SERVIZI DI INGEGNERIA
Via della Pineta 1 - 85100 - Potenza
email: info@gvcingegneria.it -
website: www.gvcingegneria.it
C.F e P.IVA 01737760767
P.E.C: gvcsrl@gigapec.it

Direttore Tecnico:
dott. ing. MICHELE RESTAINO

Collaboratori GVC s.r.l. per il progetto:
dott. ing. GIORGIO MARIA RESTAINO
dott. ing. CARLO RESTAINO
dott. ing. ATTILIO ZOLFANELLI

GVC s.r.l. Direttore Tecnico Ing. Michele Restaino

GEOLOGIA

Nuova Atlantide soc. coop. a r.l.
Località Palazzo snc - 75011 Accettura - Matera
email: progettazione@nuovaatlantide.com

Direttore Tecnico:
geol. ANTONIO DI BIASE

Collaboratore per il progetto:
geol. TOMMASO SANTOCHIRICO

"Nuova Atlantide" Società Cooperativa Località Palazzo, s.n.c. - 75011 Accettura (MT)

ARCHEOLOGIA

Dott. Antonio Bruscella
Piazza Alcide De Gasperi 27 - 85100 - Potenza
email: antoniobruscella@hotmali.it

AGRONOMIA

Dott. agr. Paolo Castelli
Viale Croce Rossa 25 - 90144 - Palermo
email: paolo:castelli@hotmail.it
P.IVA 0546509826

Committente

MARMARIA SOLARE 10 s.r.l.
Via Tevere n.41 - 00198 ROMA, Italia
marmariasolare10srl@legalmail.it
C.F. e P.IVA 16229571001
SOCIETA' DEL GRUPPO POWERTIS s.r.l.

Powertis
Via Tevere, 41 - 00198 ROMA, Italia
www.powertis.com

Soltec
Via Tevere, 41 - 00198 ROMA, Italia
www.soltech.com

Comune	COMUNE DI CRACO (MT)	COD. RIF	G/139/09/A/01/PD
Opera	PROGETTO PER LA REALIZZAZIONE DI UN IMPIANTO AGRIVOLTAICO DI POTENZA NOMINALE PARI A 19.958,40 kWp DENOMINATO "DI BENEDETTO 2" - UBICATO NEL COMUNE DI CRACO (MT) - REGIONE BASILICATA	ELABORATO: Categoria PD, N.°	FILE; Scala 1:500
Oggetto	PROGETTO DEFINITIVO — SEZIONI TRASVERSALI CORRENTI	A.12.a.18	

Questo disegno é di nostra proprietà riservata a termine di legge e ne é vietata la riproduzione anche parziale senza nostra autorizzazione scritta