


- AREA IMPIANTO AGRIVOLTAICO
- AREA SOTTOSTAZIONE MT/AT
- CAVIDOTTO INTERRATO SU STRADA PUBBLICA
- CAVIDOTTO INTERRATO SU DEMANIO
- CAVIDOTTO INTERRATO SU PROPRIETA' ENTE
- CAVIDOTTO INTERRATO SU PROPRIETA' PRIVATA OGGETTO DI ESPROPRIO
- CAVIDOTTO INTERRATO SU PROPRIETA' PRIVATA OGGETTO DI DDS
- CONFINI COMUNALI
- LIMITE FOLGIO

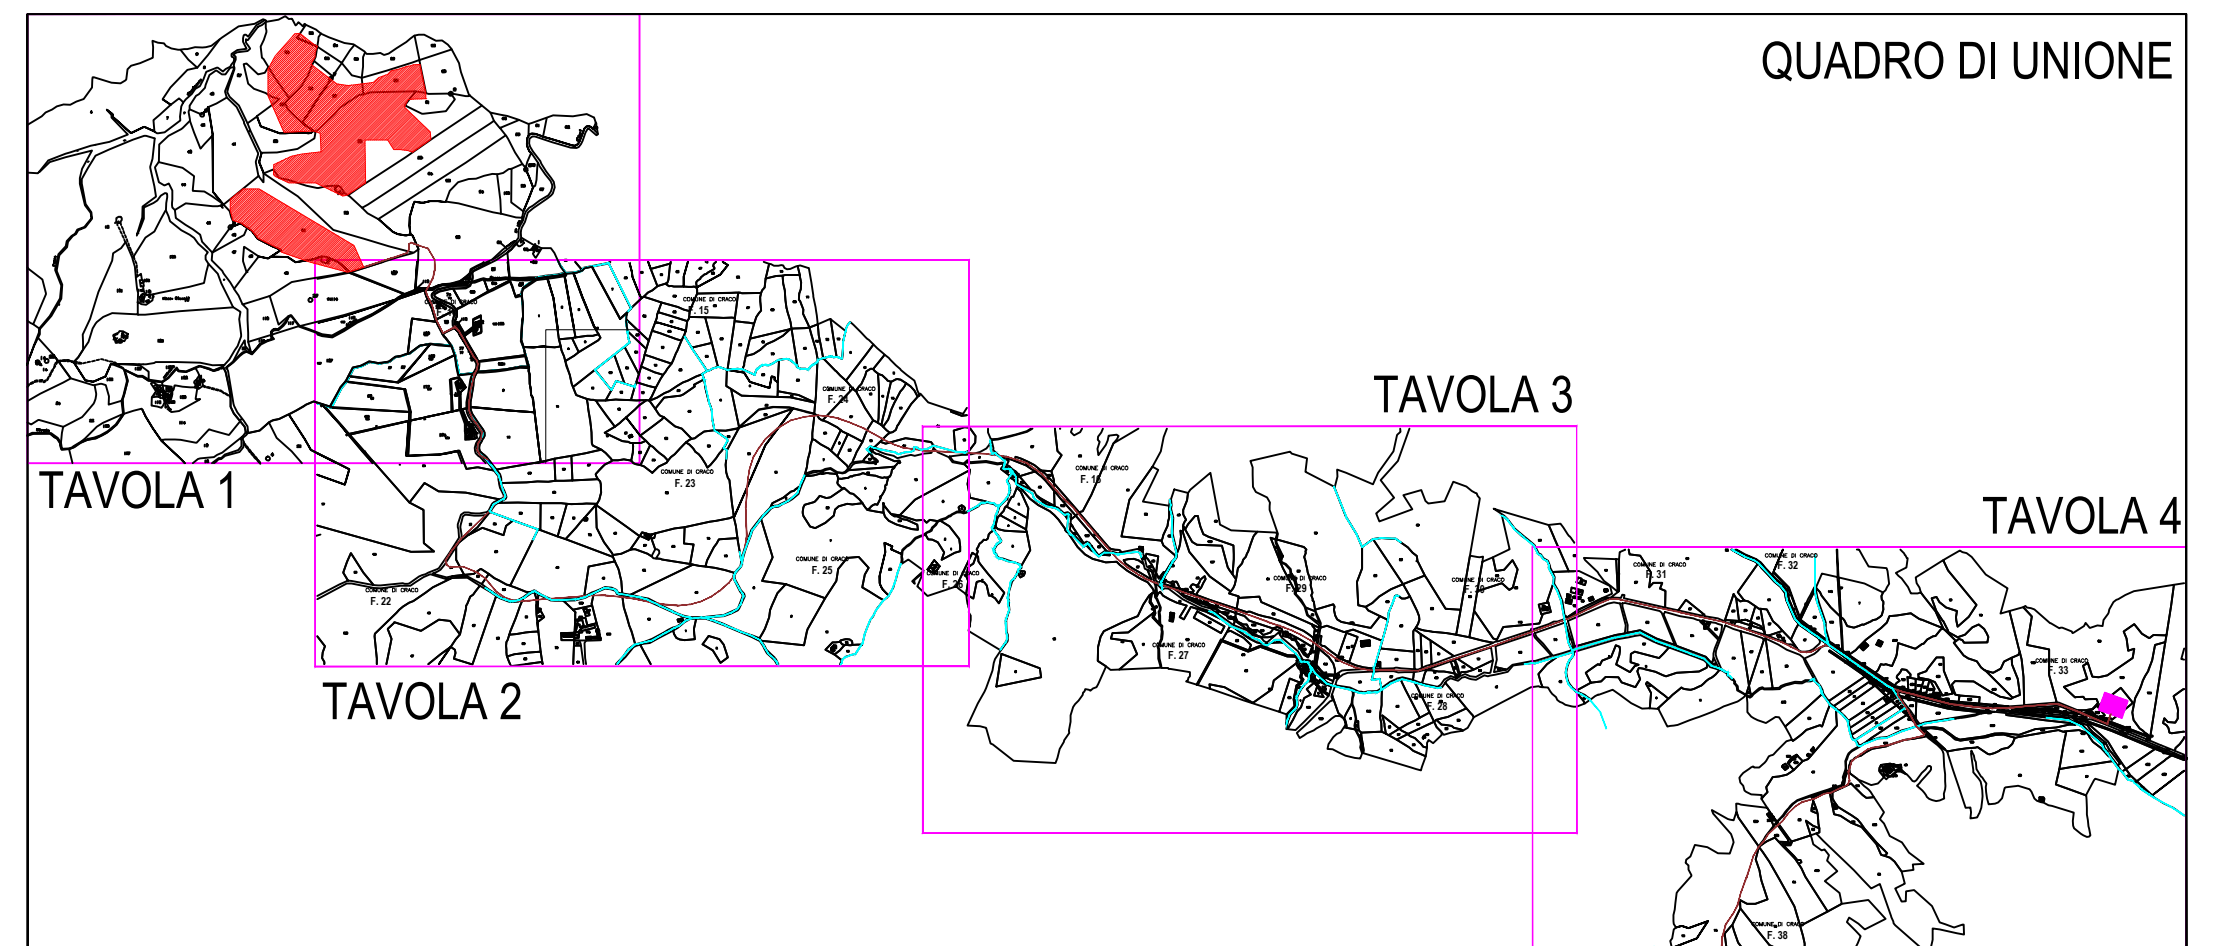

DI BENEDETTO 2°

PROGETTO REV. 00		MR	11/01	Finis
DESCRIZIONE E REVISIONE				
		Nuova Alantide soc. coop. s.r.l. Via Tevere, 41 - 00198 ROMA, Italia www.nuovaalantide.com		Dott. agr. Paolo Caselli Via Tevere, 41 - 00198 ROMA, Italia www.paolocaselli.it
MARMARIA SOLARE 10 s.r.l. Via Tevere, 41 - 00198 ROMA, Italia www.marmariasolare.com		Powertis Via Tevere, 41 - 00198 ROMA, Italia www.powertis.com		Soltec Via Tevere, 41 - 00198 ROMA, Italia www.soltec.com
COMUNE DI CRACO (MT)				
COD. INF. G13909/A01/PD ELABORATO FILE		Campata N°1 Foglio 100 Scale 1:2.000		
PROGETTO DEFINITIVO PIANO PARTICELLARE GRAFICO TAVOLA 3				
A.12.a.19.c				