

COMUNE DI CRACO

COMUNE DI CRACO

COMUNE DI CRACO

COMUNE DI CRACO

F. 31

F. 32

F. 33


F. 30

F. 28

F. 38

F. 38

F. 38

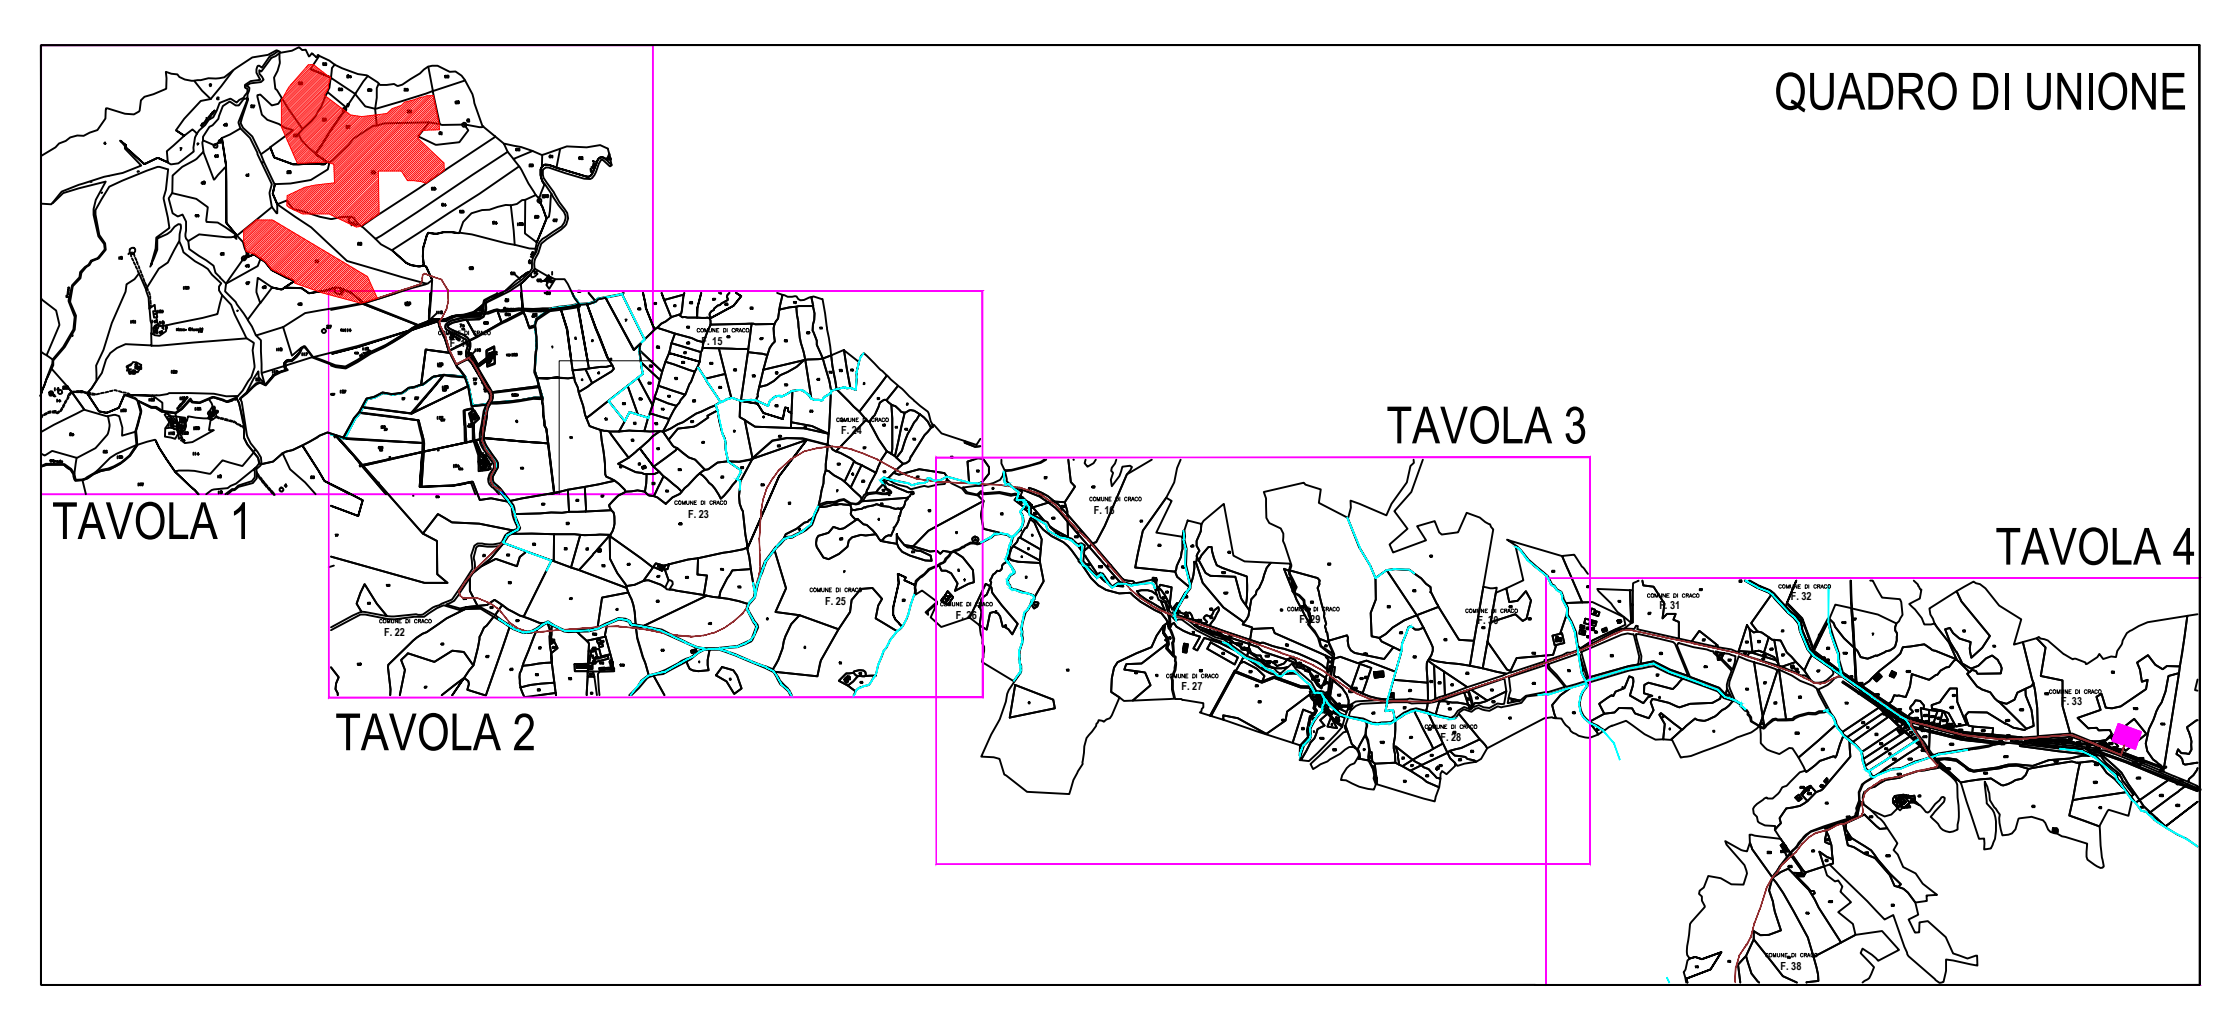

- AREA IMPIANTO AGRIVOLTAICO
- AREA SOTTOSTAZIONE MT/AT
- CAVIDOTTO INTERRATO SU STRADA PUBBLICA
- CAVIDOTTO INTERRATO SU DEMANIO
- CAVIDOTTO INTERRATO SU PROPRIETA' ENTE
- CAVIDOTTO INTERRATO SU PROPRIETA' PRIVATA OGGETTO DI ESPROPRIO
- CAVIDOTTO INTERRATO SU PROPRIETA' PRIVATA OGGETTO DI DDS
- CONFINI COMUNALI
- LIMITE FOGLIO

<p>PROGETTO REV 00</p> <p>DESCRIZIONE E REVISIONE</p>	<p>MR: 1101</p> <p>DATA: 11/01/2011</p> <p>PROF.:</p>
<p>GVC Nuova Alantide soc. coop. s.r.l. Dott. Antonio Bruscello Dott. agr. Paolo Cuselli</p>	
<p>MARMARIA SOLARE 10 s.r.l. Via Tevere, 41 - 00198 ROMA, Italia Poweris Via Tevere, 41 - 00198 ROMA, Italia Soltec Via Tevere, 41 - 00198 ROMA, Italia</p>	
<p>COMUNE DI CRACO (MT)</p> <p>PROGETTO PER LA REALIZZAZIONE DI UN IMPIANTO AGRIVOLTAICO A POTENZA NOMINALE PARI A 10,5 MW IN UN'AREA ESPROPRIO DI BENEFICIO DI CRACO (MT) - TERRENO AREA 001</p>	
<p>PROGETTO DEFINITIVO</p> <p>PIANO PARTICELLARE GRAFICO</p> <p>TAVOLA 4</p>	

COD. NIP: G13909A01/PD

ELABORATO: FILE

CONFERMA: N1

PRO: PD

Scale: 1:2.000

A.12.a.19.d