


GENDA

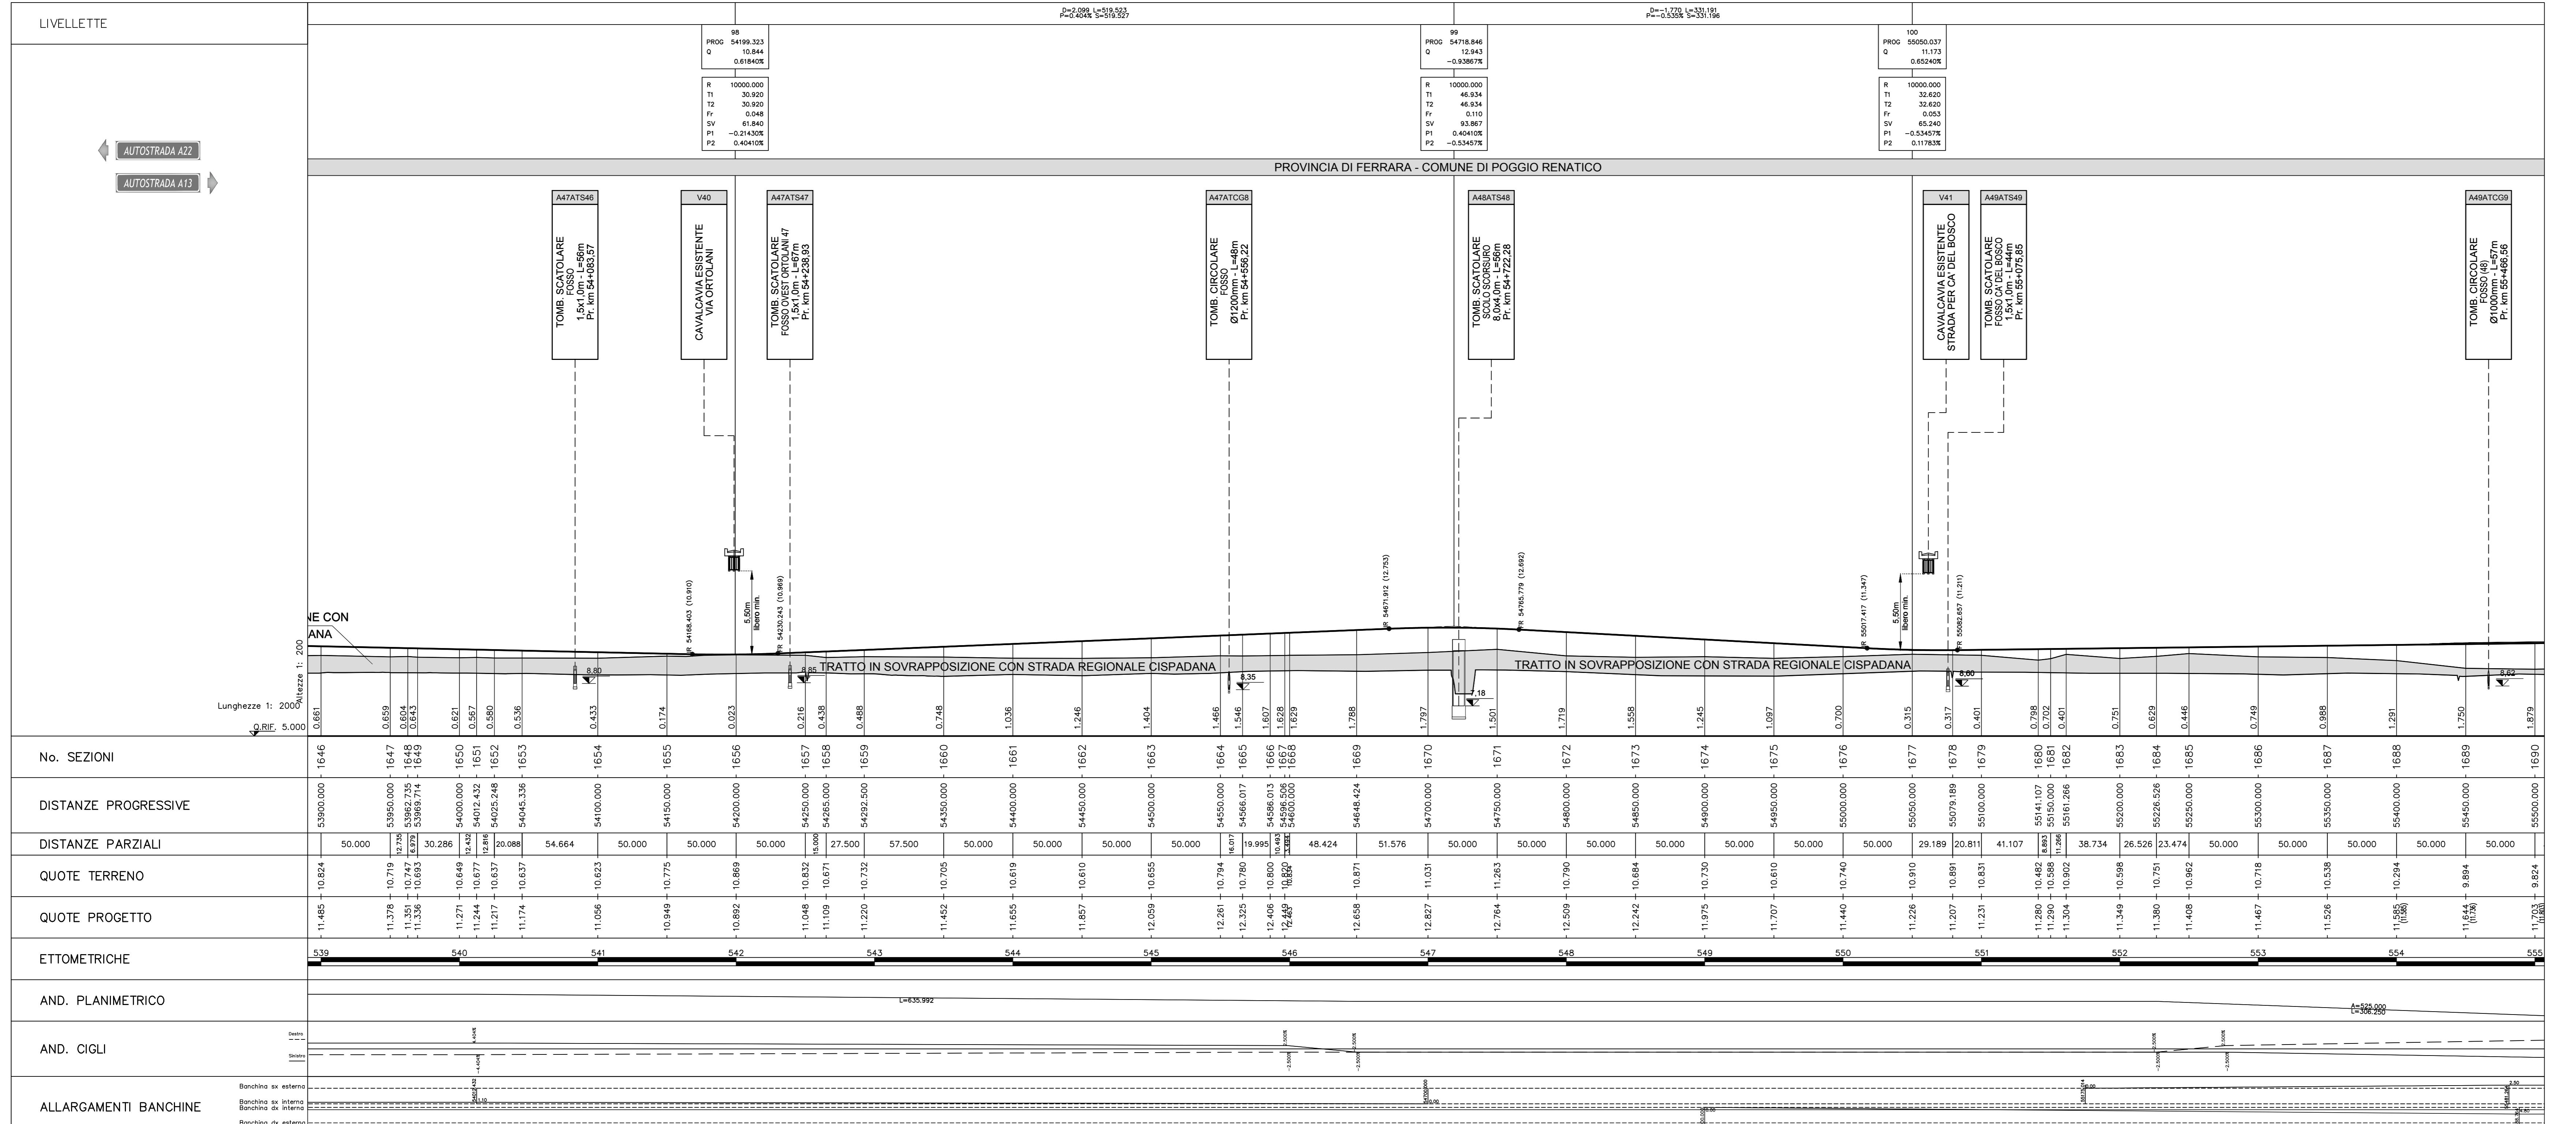

LAVORATI DI RIFERIMENTO

CARATTERISTICHE DEI MATERIALI

EE

000) QUOTE DI PROGETTO CARREGGIATA ESTERNO CURVA
a fincatura 'QUOTE PROGETTO' vengono riportate fra parentesi le quote relative alle carreggiate esterno curva quando queste vengono sopraelevate per limitare il dislivello nello spartitraffico.

The image contains two logos. On the left is the logo of the Region Emilia-Romagna, featuring a stylized map of the region's coastline and the text "Regione Emilia-Romagna". On the right is the logo for Autostrada Regionale Cispadana, which consists of a large stylized "ARC" monogram with the text "AUTOSTRADA REGIONALE CISPADANA" to its right.

ALE (COMPRENSIVO DEGLI INTERVENTI LOCALI DI COLLEGAMENTO VIARIO AL SISTEMA AUTOSTRADALE)

PROGETTAZIONE STRADALE

ASSE AUTOSTRADA
PROFILO LONGITUDINALE PROGETTO
PROFILO LONGITUDINALE - Tavola 34/40

GETTISTA **RESPONSABILE INTEGRAZIONE
PRESTAZIONI SPECIALISTICHE** **IL CONCESSIONARIO**
INGEGNERI S.r.l. **Ing. Emilio Salsi** **Autostrada Regionale**
Piacentini **Albo Ing. Reggio-Emilia n° 945** **Strettoia S.p.A.**

A circular postmark from Reggio Emilia, Italy, dated October 10, 1965. The text "REGGIO EMILIA" is at the bottom, "10 OTTOBRE 1965" is in the center, and "POSTA ITALIANA" is at the top.

012	Emissione	Attanasio	Piacentini	Salsi
	DESCRIZIONE	REDAZIONE	CONTROLLO	APPROVAZIONE

ELABORATO							DATA: MAGGIO 2012	
FASE	LOTTO	GRUPPO	CODICE OPERA WBS	TRATTO OPERA	AMBITO	TIPO ELABORATO	PROGRESSIVO	REV.
P[D]	[0]	A[0]00	A[C]S000	[0]	S[D]	F2	34	A

NON POTRA' ESSERE COPIATO, RIPRODOTTO O ALTRIMENTI PUBBLICATO, IN TUTTO O IN PARTE, SENZA IL CONSENSO SCRITTO DEL CONCEDENTE. OGNI UTILIZZO NON AUTORIZZATO SARÀ PERSEGUITO A NORMA DI LEGGE
DOCUMENT MAY NOT BE COPIED, REPRODUCED OR PUBLISHED, EITHER IN PART OR IN ITS ENTIRETY, WITHOUT THE WRITTEN PERMISSION OF ARCCOS CONSORTIUM. UNAUTHORIZED USE WILL BE PROSECUTE BY LAW.