


PLANIMETRIA IMPIANTO

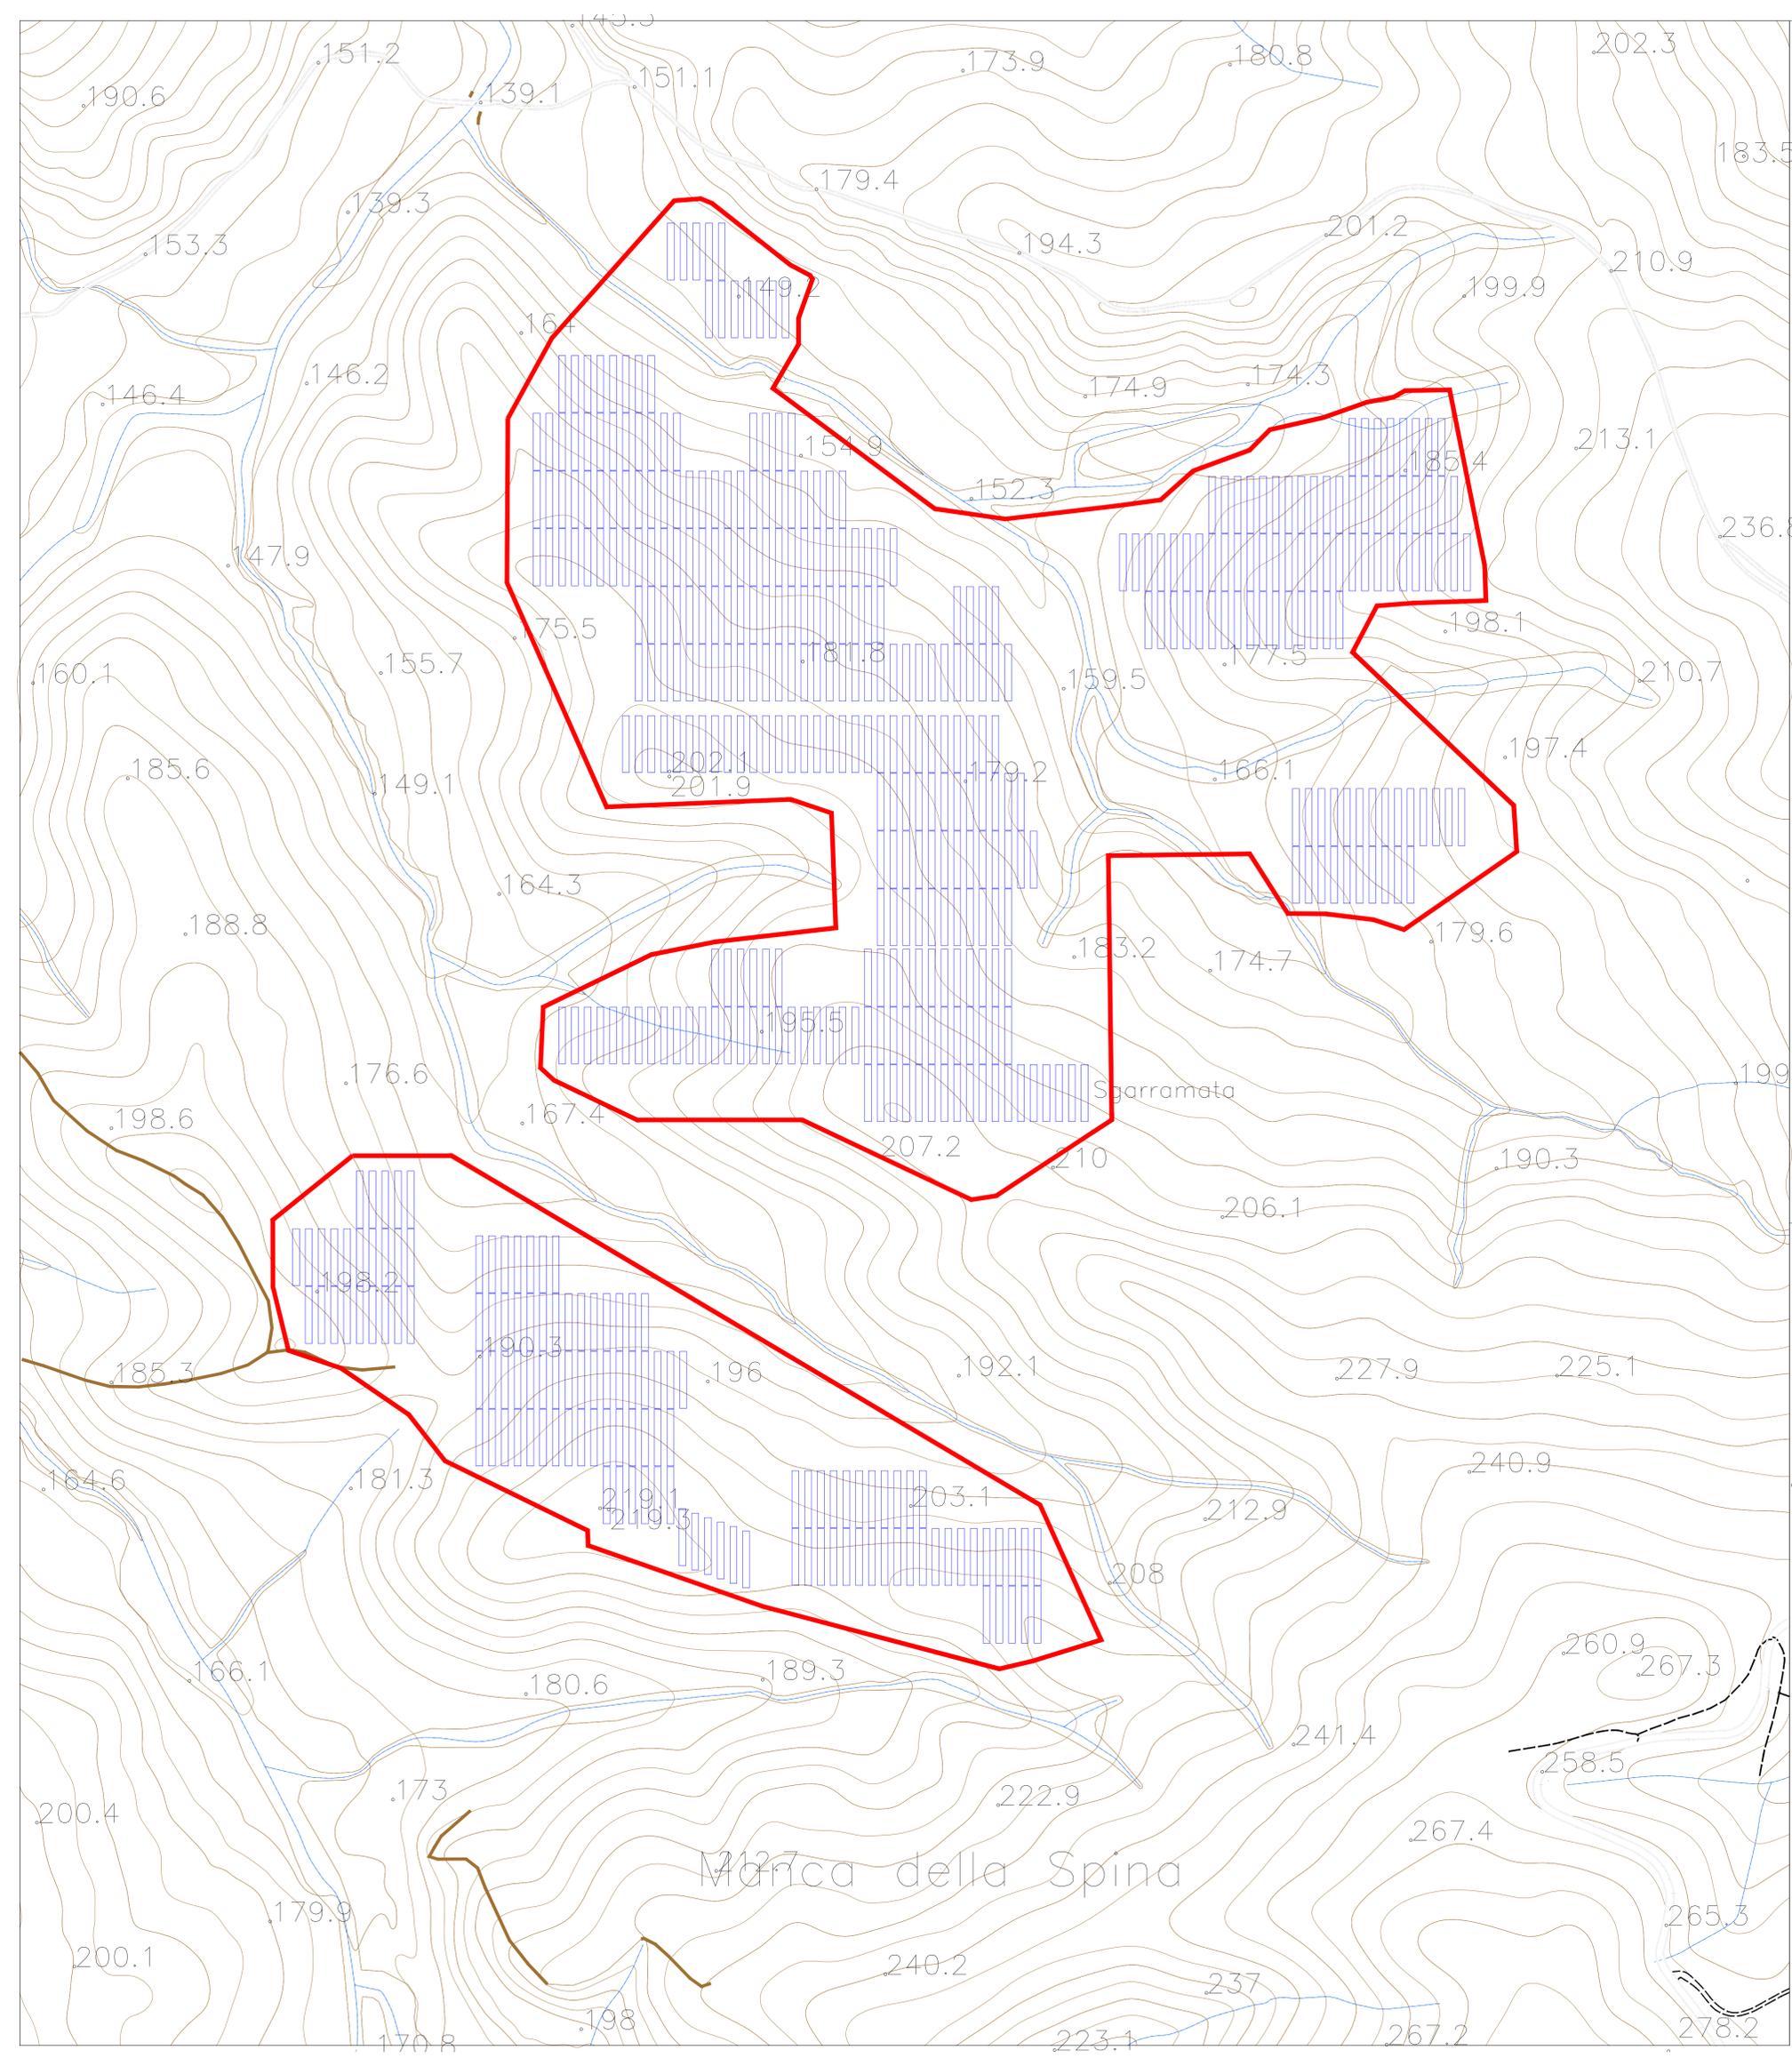

LEGENDA

- RECINTO IMPIANTO
- PANNELLI FTV



1		PROGETTO REV 00		MR	11/21	Firma		
REV		DESCRIZIONE E REVISIONE		Segna	Data	Firma		
PROGETTAZIONE	<p>GVC SERVIZI DI INGEGNERIA Via della Felicità 1 - 00100 - Roma email: info@ingegneriagvc.it www.ingegneriagvc.it C.F. n° 01770740001 P.I. n° 01770740001</p>		<p>Nuova Atlantide soc. coop. a r.l. Isola di Pianosa (GR) - 50011 - Pianosa email: progetto@nuovaatlantide.com</p> <p>Coordinatore Tecnico: gen. ANTONIO DI BASE Collaboratore per il progetto: gen. ROMANO DI CARACALISTO "Nuova Atlantide" Società Cooperativa Via Pianosa, 41 - 50011 - Pianosa</p>		<p>Dott. Antonio Bruscella Via Tevere, 41 - 00198 ROMA - Italia email: antonio.bruscella@uniroma2.it</p>		<p>Dott. agr. Paolo Castelli Via Tevere, 41 - 00198 ROMA - Italia email: paolo.castelli@uniroma2.it P.IVA 04409891000</p>	
	ARCHITETTURA			<p>Dott. Antonio Bruscella Via Tevere, 41 - 00198 ROMA - Italia email: antonio.bruscella@uniroma2.it</p>				
COMUNE	<p>MARMARIA SOLARE 10 s.r.l. Via Tevere n.41 - 00198 ROMA, Italia memorizzazione@ingegneriagvc.it C.F. n° 01770740001</p>		<p>Powertis Via Tevere, 41 - 00198 ROMA, Italia www.powertis.com</p>		<p>Soltec Via Tevere, 41 - 00198 ROMA, Italia www.soltech.com</p>			
OPERA	<p>COMUNE DI CRACO (MT)</p>		<p>COD. RIF. G/139/09/A/01/PD</p>		<p>ELABORATO FILE</p>			
OGGETTO	<p>PROGETTO PER LA REALIZZAZIONE DI UN IMPIANTO AGROVOLTAIICO DI POTENZA NOMINALE PARI A 19.958,40 KWp DENOMINATO "DI BENEDETTO 2" - UBICATO NEL COMUNE DI CRACO (MT) - REGIONE BASILICATA</p>		<p>Categoria N.°</p>		<p>PD Scala 1:2.000</p>			
		<p>PROGETTO DEFINITIVO</p>						
		<p>PLANIMETRIA DELL'IMPIANTO</p>				<p>A.12.a.6</p>		