



CABINA DI CAMPO


FRONTE

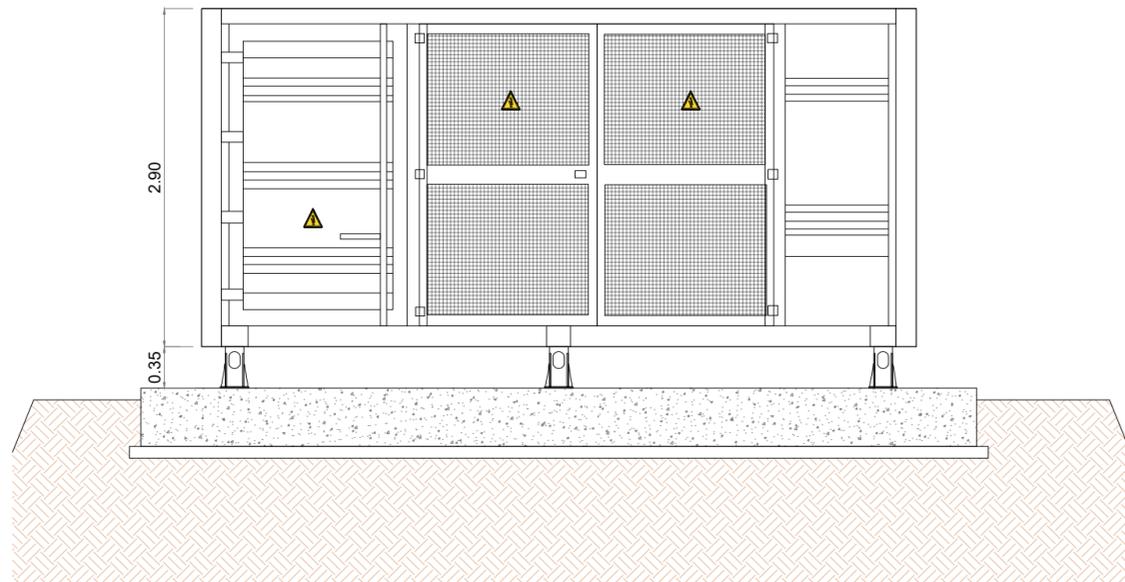


LATERALE SX

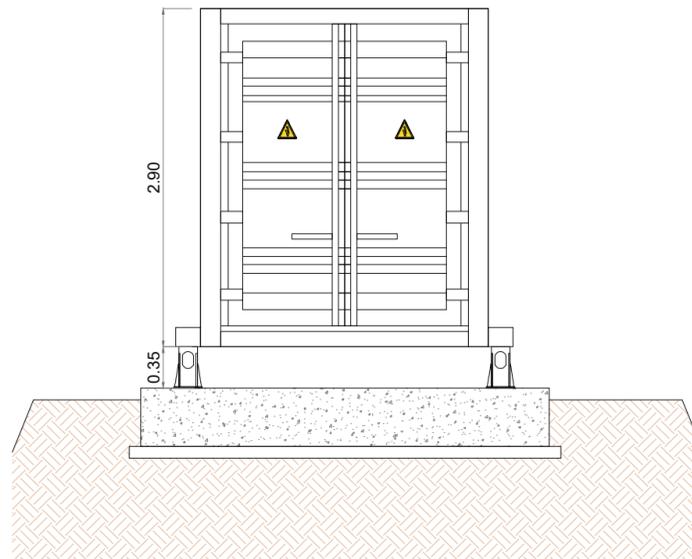

PIANTA

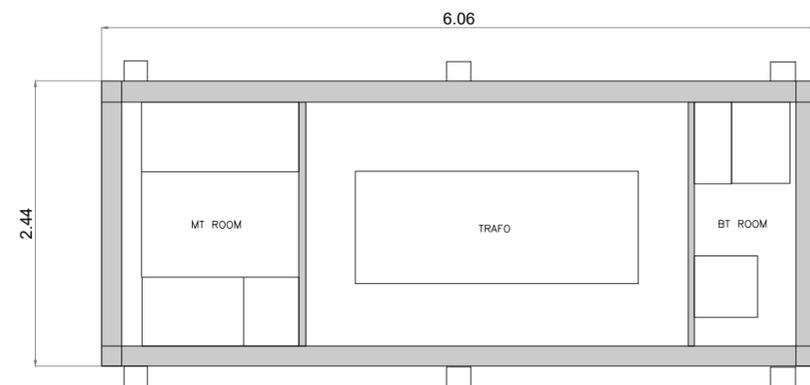

LATERALE DX

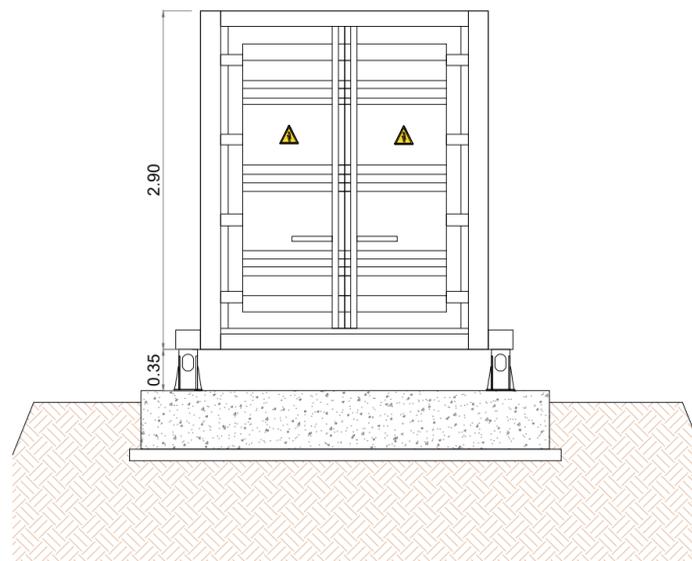

"DI BENEDETTO 2"

1	PROGETTO REV 00	MR	11/21	
REV.	DESCRIZIONE E REVISIONE	Sigla	Data	Firma
				EMESSO

<p>GVC SERVIZI DI INGEGNERIA</p> <p>Via della Pineta 1 - 85100 - Potenza email: info@gvcingegneria.it - website: www.gvcingegneria.it C.F. e P.IVA 01737760767 P.E.C.: gvcst@gvapec.it</p> <p>Direttore Tecnico: dott. ing. MICHELE RESTAINO</p> <p>Collaboratori GVC s.r.l. per il progetto: dott. ing. GIORGIO MARIA RESTAINO dott. ing. CARLO RESTAINO dott. ing. ATTILIO DOLFINI</p> <p>GVC s.r.l. Direttore Tecnico Ing. Michele Restaino</p>	<p>Nuova Atlantide soc. coop. a r.l.</p> <p>Località Palazzo SNC - 75011 Accettura - Matera email: progettazione@nuovaatlantide.com</p> <p>Direttore Tecnico: geol. ANTONIO DI BIASE</p> <p>Collaboratore per il progetto: geol. TOMMASO SANTOCHRICO</p> <p>"Nuova Atlantide" Società Cooperativa Località Palazzo SNC - 75011 Accettura (MT)</p> <p><i>Antonio Di Biase</i></p> <p>ARCHEOLOGIA</p>	<p>Dott. Antonio Bruscella</p> <p>Piazza Alcide De Gasperi 27 - 85100 - Potenza email: antonio Bruscella@hotmail.it</p> <p><i>Antonio Bruscella</i></p> <p>ANTONIO BRUSCELLA Architetto Specializzato Piazza Alcide De Gasperi 27 - 85100 Potenza Tel. 0971 251251 www.architettonico.com</p>	<p>Dott. agr. Paolo Castelli</p> <p>Viale Croce Rossa 25 - 90144 - Palermo email: paolo.castelli@hotmail.it P.IVA 0546509826</p> <p><i>Paolo Castelli</i></p> <p>AGRONOMIA</p>
	<p>PROGETTAZIONE</p> <p>ARCHEOLOGIA</p> <p>AGRONOMIA</p>	<p>GEOLOGIA</p> <p>ARCHEOLOGIA</p> <p>AGRONOMIA</p>	<p>ARCHEOLOGIA</p> <p>AGRONOMIA</p>

<p>MARMARIA SOLARE 10 s.r.l.</p> <p>Via Tevere n.41 - 00198 ROMA, Italia marmariasolare10srl@legalmail.it C.F. e P.IVA 16229571001</p> <p>SOCIETA' DEL GRUPPO POWERTIS s.r.l.</p>	<p>PowerTis</p> <p>Via Tevere, 41 - 00198 ROMA, Italia www.powertis.com</p>	<p>Soltec</p> <p>Via Tevere, 41 - 00198 ROMA, Italia www.soltech.com</p>
--	--	---

Comune	COMUNE DI CRACO (MT)		COD. RIF	G/139/09/A/01/PD
Opera	PROGETTO PER LA REALIZZAZIONE DI UN IMPIANTO AGRIVOLTAICO DI POTENZA NOMINALE PARI A 19.958,40 kWp DENOMINATO "DI BENEDETTO 2" - UBICATO NEL COMUNE DI CRACO (MT) - REGIONE BASILICATA		ELABORATO	FILE
Oggetto	PROGETTO DEFINITIVO		Categoria	N.°
	DISEGNI ARCHITETTONICI CABINE DI CAMPO		PD	Scala 1:50
			A.12.b.10.a	

Questo disegno è di nostra proprietà riservata ai termini di legge e ne è vietata la riproduzione anche parziale senza nostra autorizzazione scritta