
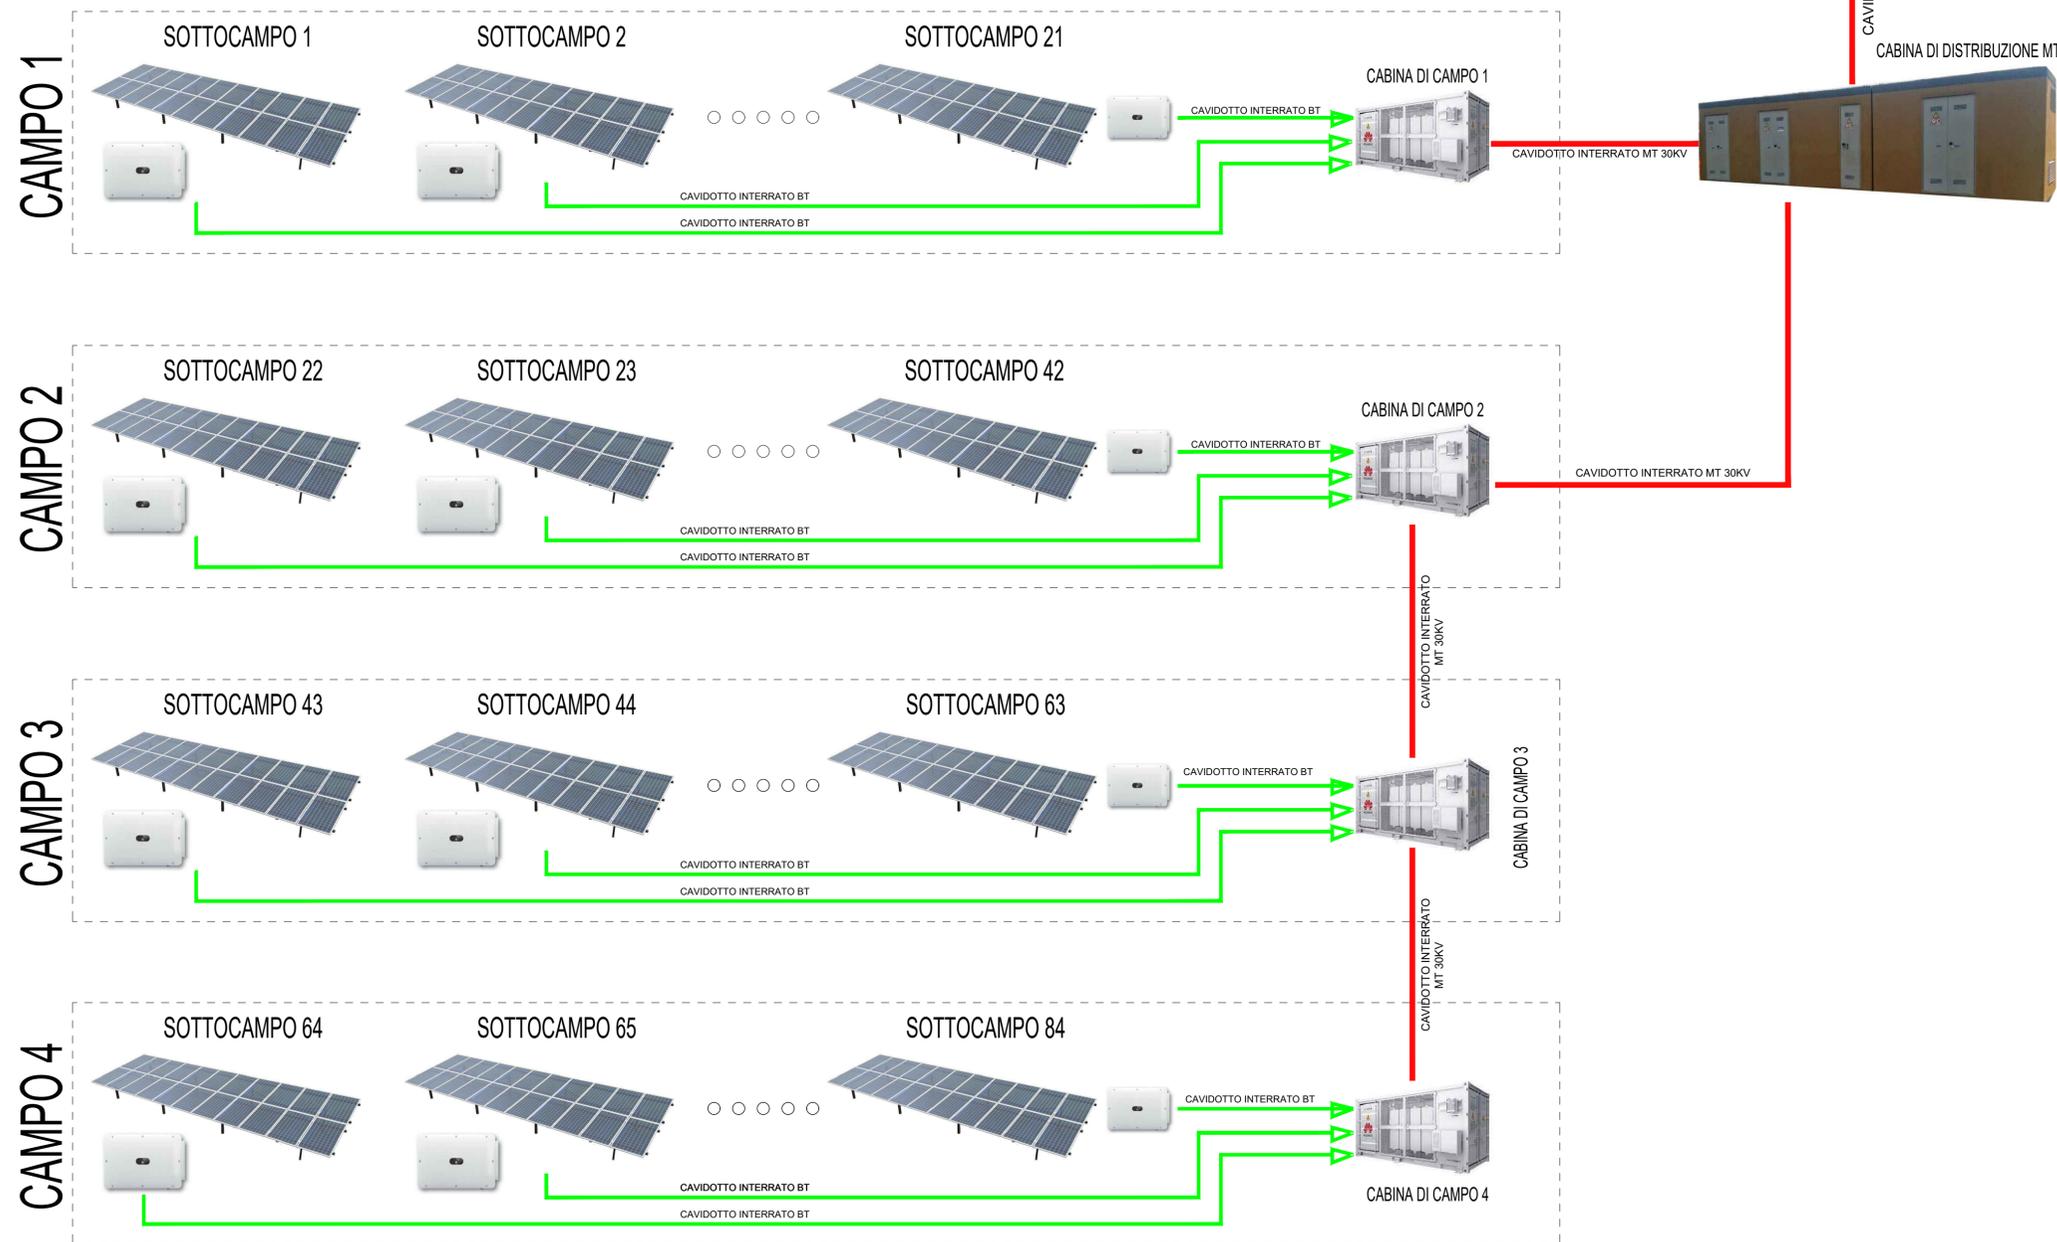


SCHEMA DI COLLEGAMENTO IMPIANTO ALLA RETE DI DISTRIBUZIONE

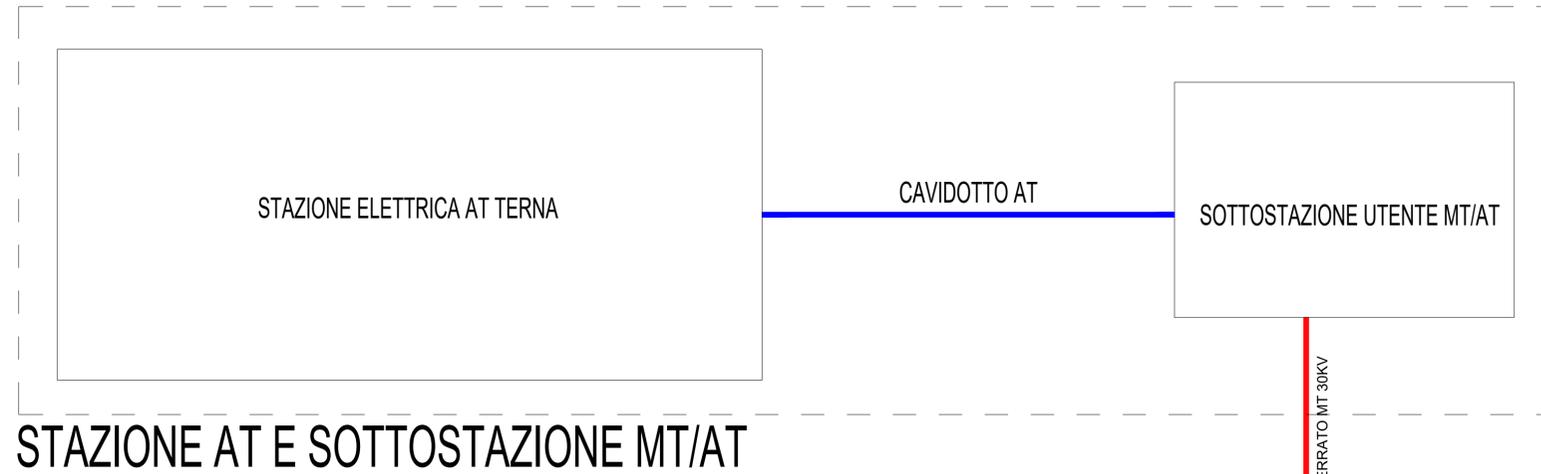

"DI BENEDETTO 2"

1	PROGETTO REV 00	MR	11/21	_____
REV	DESCRIZIONE E REVISIONE	_____	_____	_____

GVC SERVIZI DI INGEGNERIA Via della Pinella 1 - 85100 - Potenza email: info@ingegneriagvc.it website: www.gvcingegneria.it C.F. e P.IVA 01707600767 P.E.C. gvc@ingegneriagvc.it Direttore Tecnico: dott. ing. MICHELE RESTANO Collaboratori GVC s.r.l. per il progetto: dott. ing. CARLO ANTONIO RESTANO dott. ing. CARLO GIACOMO RESTANO dott. ing. ALDO VIGLIANI Direttore Tecnico: ing. Michele Restano	Nuova Atlantide soc. coop. a r.l. Località Pratozino inc. - 73011 Accettura - Matera email: progetto@nuovaatlantide.com Direttore Tecnico: geol. ANTONIO DI BIASE Collaboratore per il progetto: geol. TOMMASO SANROCCO "Nuova Atlantide" Società Cooperativa Via della Pinella 1 - 85100 - Potenza P.IVA 02071000767	Dott. Antonio Bruscella Piazza Alcide De Gasperi 27 - 85100 - Potenza email: antonio Bruscella@hotmail.it	Dott. agr. Paolo Castelli Viale Croce Rossa 25 - 80144 - Palermo email: paolo.castelli@hotmail.it P.IVA 03445090824
	Dott. Antonio Bruscella ANTONIO BRUSCELLA Ingegnere P.IVA 02071000767	Dott. agr. Paolo Castelli PAOLO CASTELLI Agronomo P.IVA 03445090824	

MARMARIA SOLARE 10 s.r.l. Via Tevere n.41 - 00198 ROMA, Italia email: marmariasolare10@gmail.it C.F. e P.IVA 16229571001 SOCIETA' DEL GRUPPO POWERTIS s.r.l.	Powertis Via Tevere, 41 - 00198 ROMA, Italia www.powertis.com	Soltec Via Tevere, 41 - 00198 ROMA, Italia www.soltech.com
---	---------------------------------------------------------------------	------------------------------------------------------------------

COMUNE DI CRACO (MT)	COD. RIF. G/139/09/A/01/PD ELABORATO FILE Categoria N° PD Scala
PROGETTO DEFINITIVO SCHEMA DI COLLEGAMENTO ALLA RETE ELETTRICA DI DISTRIBUZIONE E TRASMISSIONE	A.12.b.5.a Questo disegno è di nostra proprietà riservata a termini di legge e ne è vietata la riproduzione anche parziale senza nostra autorizzazione scritta