Firmato digitalmente da
Pablo Miguel Otin Pintado
CN = Pablo Miguel Otin Pintado
C = IT

Firmato digitalmente da
MICHELE RESTAINO
C = IT

SEZIONI TIPO STRADE INTERNE AI CAMPI PER MANUTENZIONE
SCALA 1:50

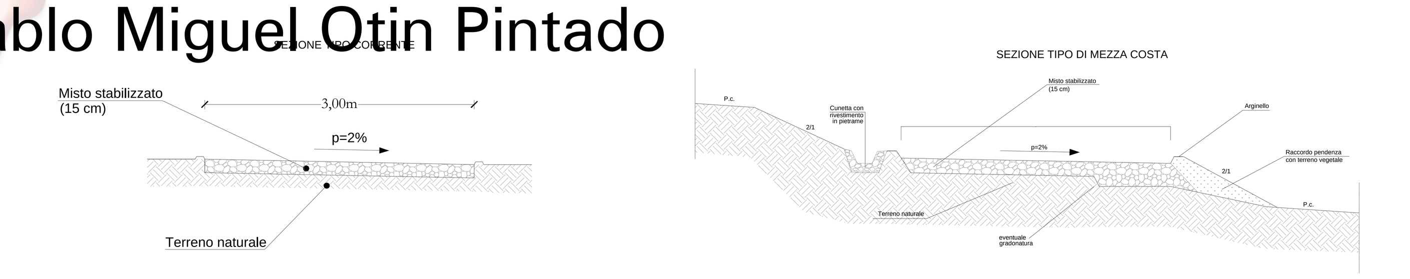

SEZIONI TIPO STRADE COLLEGAMENTO AI CAMPI
SCALA 1:50

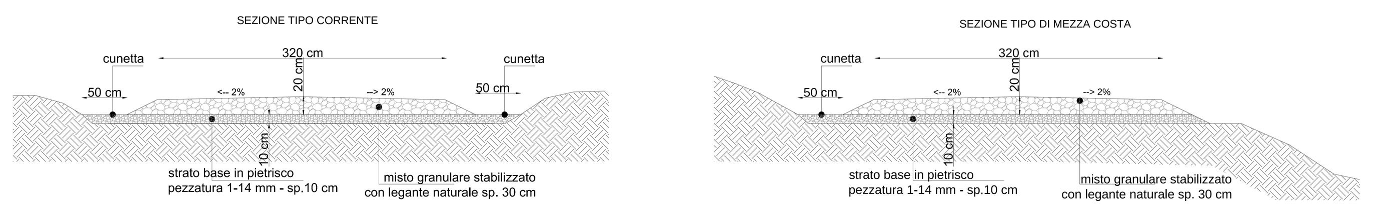

RECINZIONE TIPO CAMPI AGRIVOLTAICI
SCALA 1:50

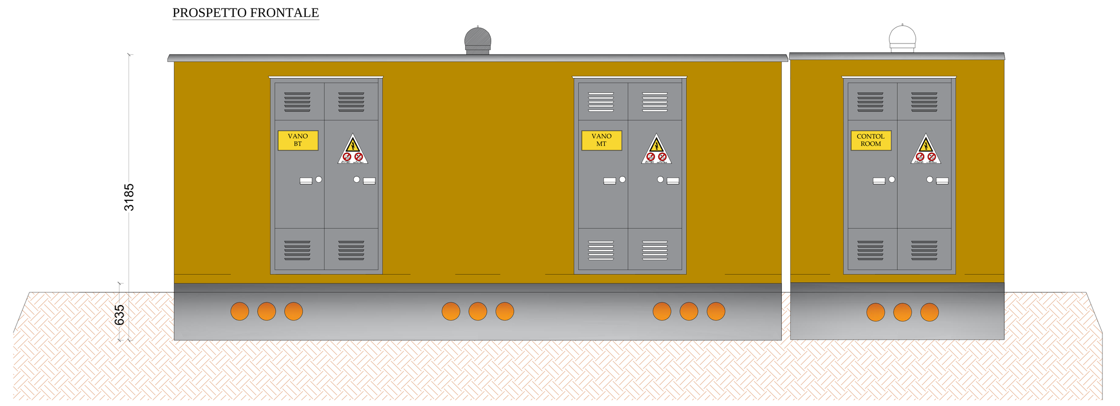

RECINZIONE TIPO CAMPI AGRIVOLTAICI
SCALA 1:50

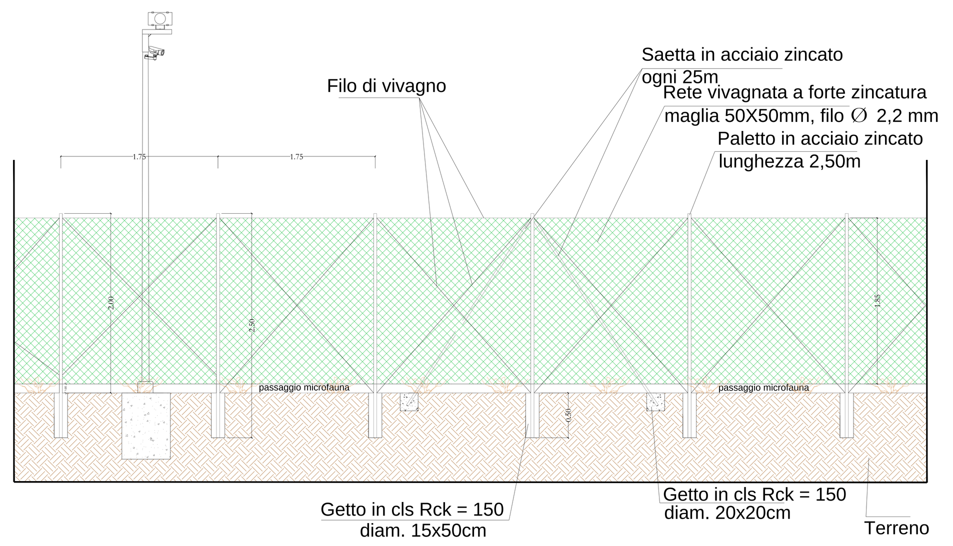

PLANIMETRIA IMPIANTO
SCALA 1:2000

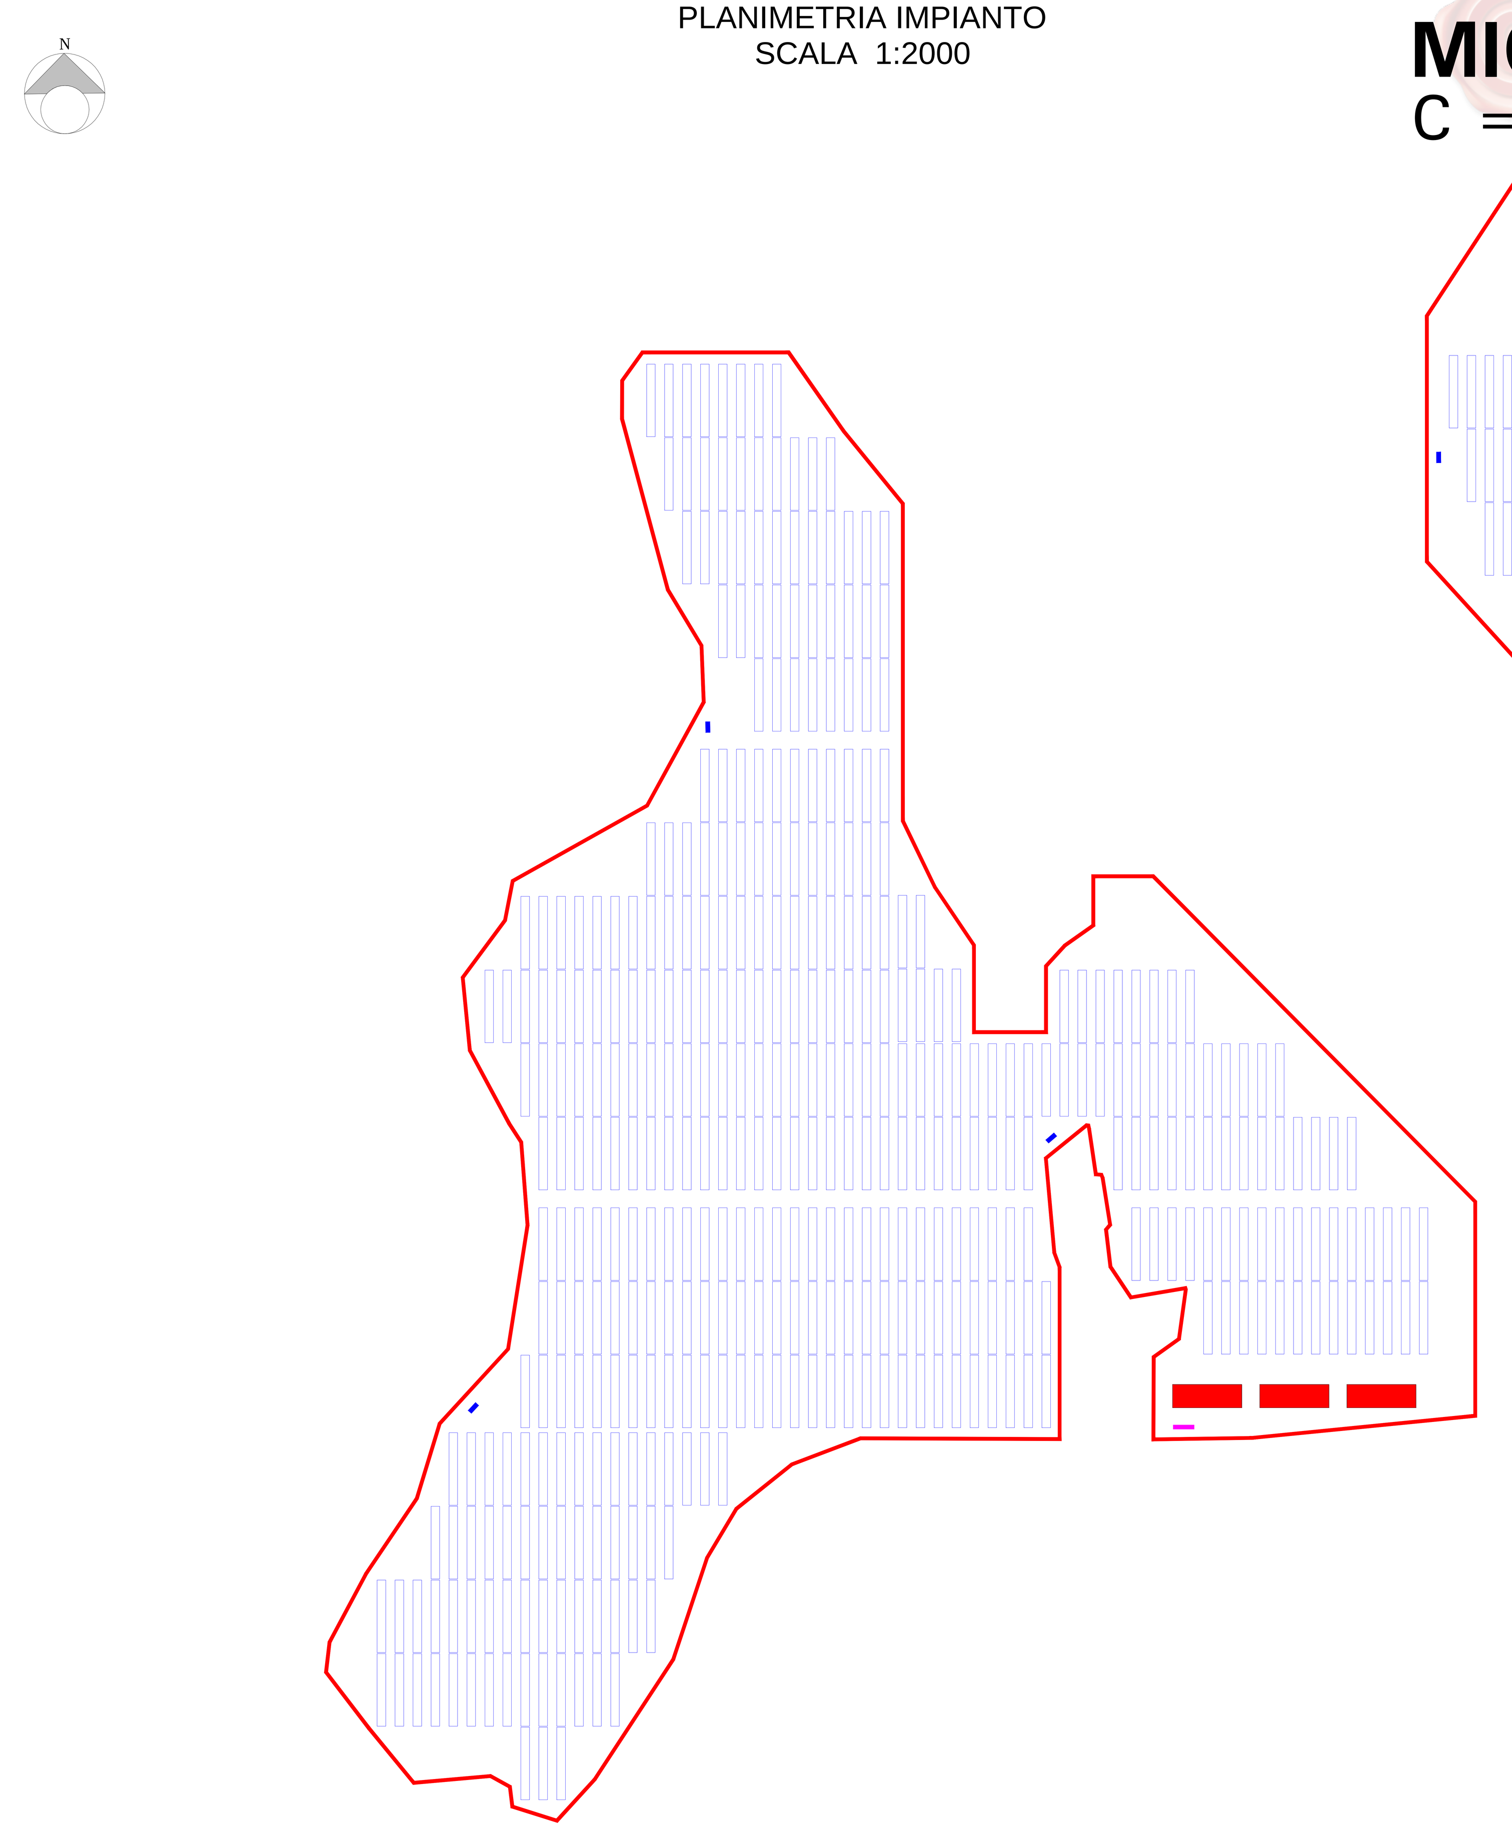

FASCIA MITIGAZIONE PERIMETRALE CON SIEPE
SCALA 1:50

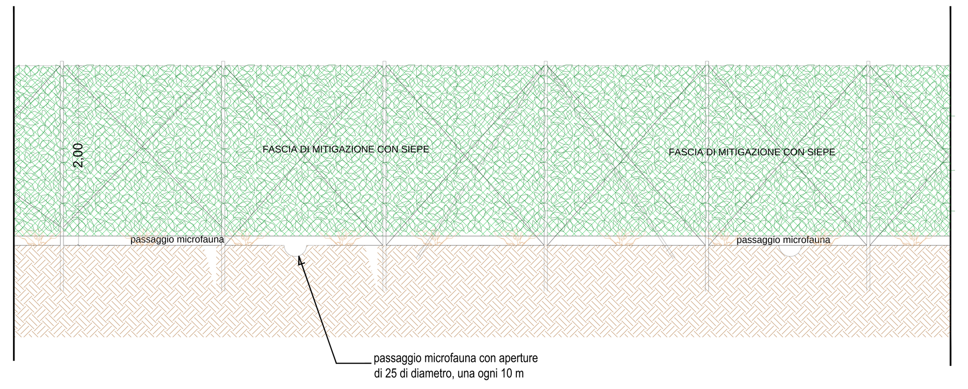

CANCELLO INGRESSO E FASCIA MITIGAZIONE
SCALA 1:50

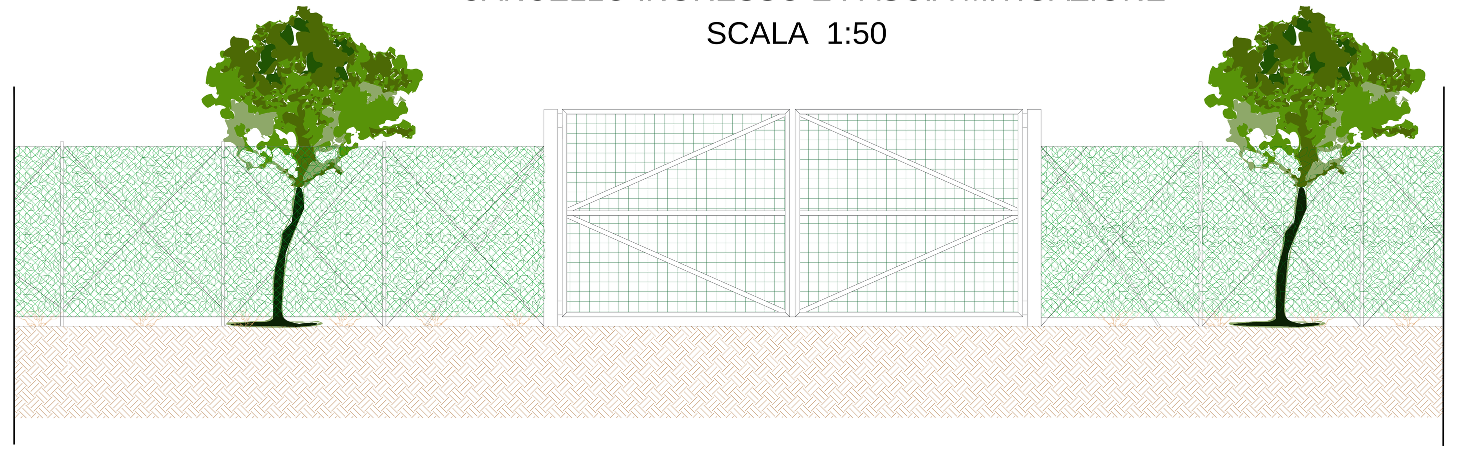

PARTICOLARI MITIGAZIONE PERIMETRALE E COLTIVAZIONI AGRONOMICHE
SCALA 1:100

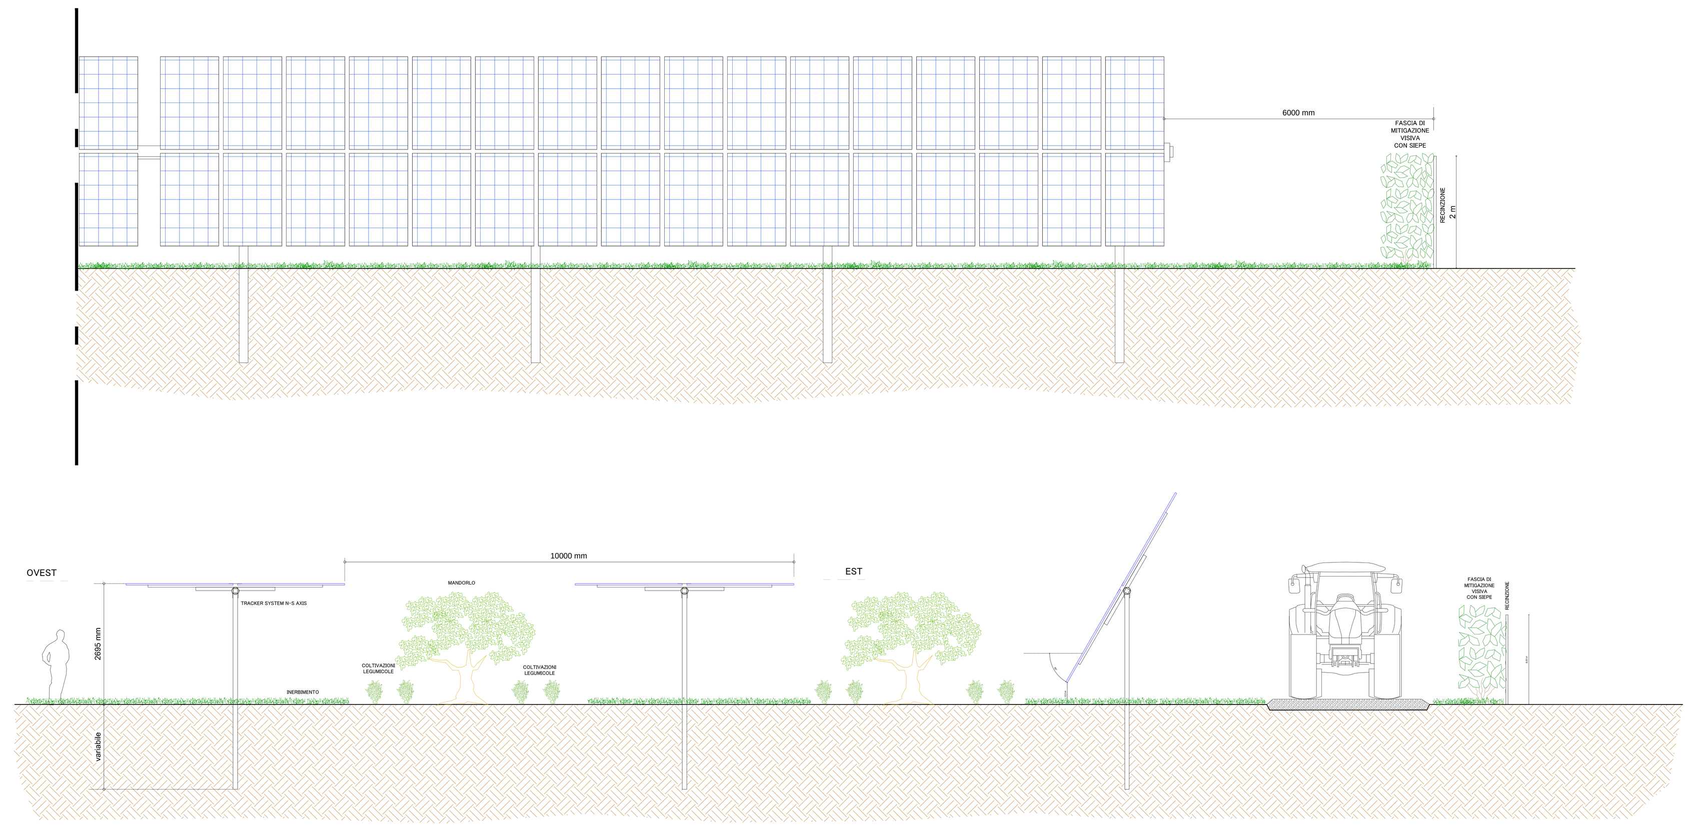

CABINA DI CAMPO
SCALA 1:50

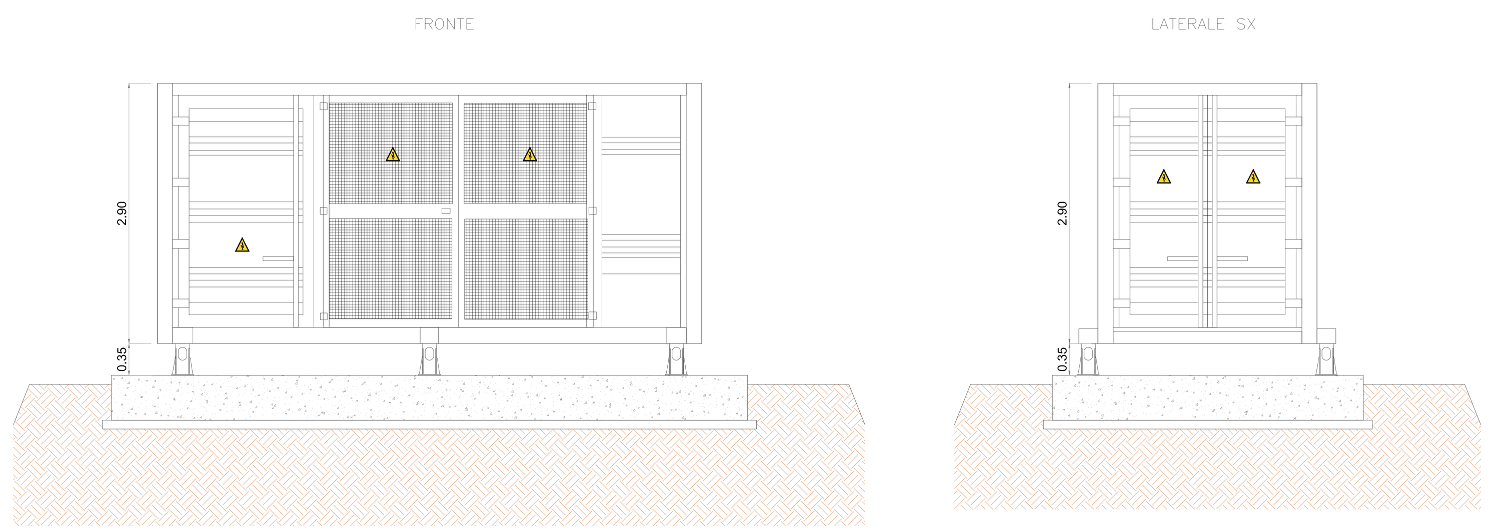

SEZIONI DELL'IMPIANTO
SCALA 1:1000

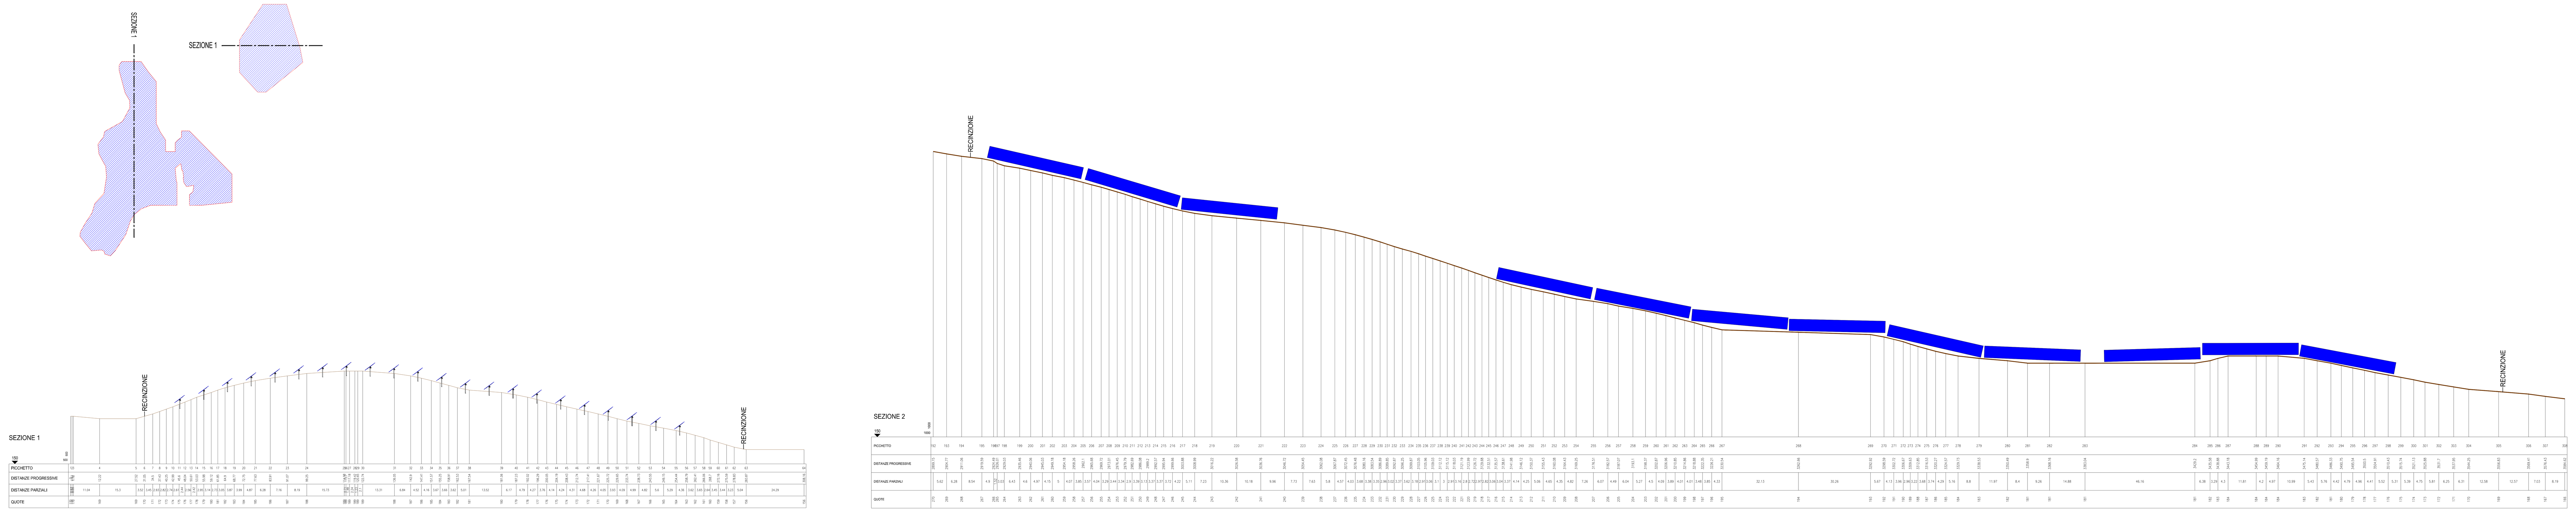

"DI BENEDETTO 1"

REV.	DESCRIZIONE E REVISIONE	Sigla	Data	Firma
1	PROGETTO REV 00	MR	11/21	
		EMESSO		

PROGETTAZIONE
GVC SERVIZI DI INGEGNERIA
Via della Pineta 1 - 85100 - Potenza
email: info@gvcingegneria.it -
website: www.gvcingegneria.it
C.F e P.IVA 01737760767
P.E.C: gvcsrl@gigapec.it
Direttore Tecnico:
dott. ing. MICHELE RESTAINO
Collaboratori GVC s.r.l. per il progetto:
dott. ing. GIORGIO MARIA RESTAINO
dott. ing. CARLO RESTAINO
dott. ing. ATTILIO ZOLFANELLI
GVC s.r.l.
Direttore Tecnico
Ing. Michele Restaino

GEOLOGIA
Nuova Atlantide soc. coop. a r.l.
Località Palazzo snc - 75011 Accettura - Matera
email: progettazione@nuovaatlantide.com
Direttore Tecnico:
geol. ANTONIO DI BIASE
Collaboratore per il progetto:
geol. TOMMASO SANTOCHIRICO
"Nuova Atlantide"
Società Cooperativa
Località Palazzo, s.n.c. - 75011 Accettura (MT)

ARCHEOLOGIA
Dott. Antonio Bruscella
Piazza Alcide De Gasperi 27 - 85100 - Potenza
email: antoniobruscella@hotmail.it
Dott. Antonio Bruscella
ANTONIO BRUSCELLA
Archeologo Specializzato

AGRONOMIA
Dott. agr. Paolo Castelli
Viale Croce Rossa 25 - 90144 - Palermo
email: paolo:castelli@hotmail.it
P.IVA 0546509826
ORDINE DOTTORI AGRONOMI E DOTTORI FORESTALI PALERMO
Dott. CASTELLI PAOLO N. 1198 ALBO SEZ. A

Committente
AMBRA SOLARE 40 s.r.l.
Via Tevere n.41 - 00198 ROMA, Italia
ambrasolare40@legalmail.it
C.F. e P.IVA 16111271009
SOCIETA' DEL GRUPPO POWERTIS s.r.l.

Powertis
Via Tevere, 41 - 00198 ROMA, Italia
www.powertis.com

Soltec
Via Tevere, 41 - 00198 ROMA, Italia
www.soltech.com

Comune	COMUNE DI CRACO (MT)	COD. RIF	G/139/08/A/01/PD		
		ELABORATO		FILE	
Opera	PROGETTO PER LA REALIZZAZIONE DI UN IMPIANTO AGRIVOLTAICO DI POTENZA NOMINALE PARI A 19.958,40 kWp DENOMINATO "DI BENEDETTO 1" - UBICATO NEL COMUNE DI CRACO (MT) - REGIONE BASILICATA	Categoria	N.°		
		PD		Scala	VARIE
Oggetto	PROGETTO DEFINITIVO PLANIMETRIA, PIANTA, PROSPETTO, SEZIONI LONGITUDINALE E TRASVERSALE DELL'OPERA	A.12.c.1			

Questo disegno é di nostra proprietà riservata a termine di legge e ne é vietata la riproduzione anche parziale senza nostra autorizzazione scritta