Firmato digitalmente da
Pablo Miguel Otin Pintado
CN = Pablo Miguel Otin Pintado
C = IT

PLANIMETRIA CATASTALE STATO DI FATTO

Firmato digitalmente da
MICHELE RESTAINO
C = IT

Scala 1:2.000

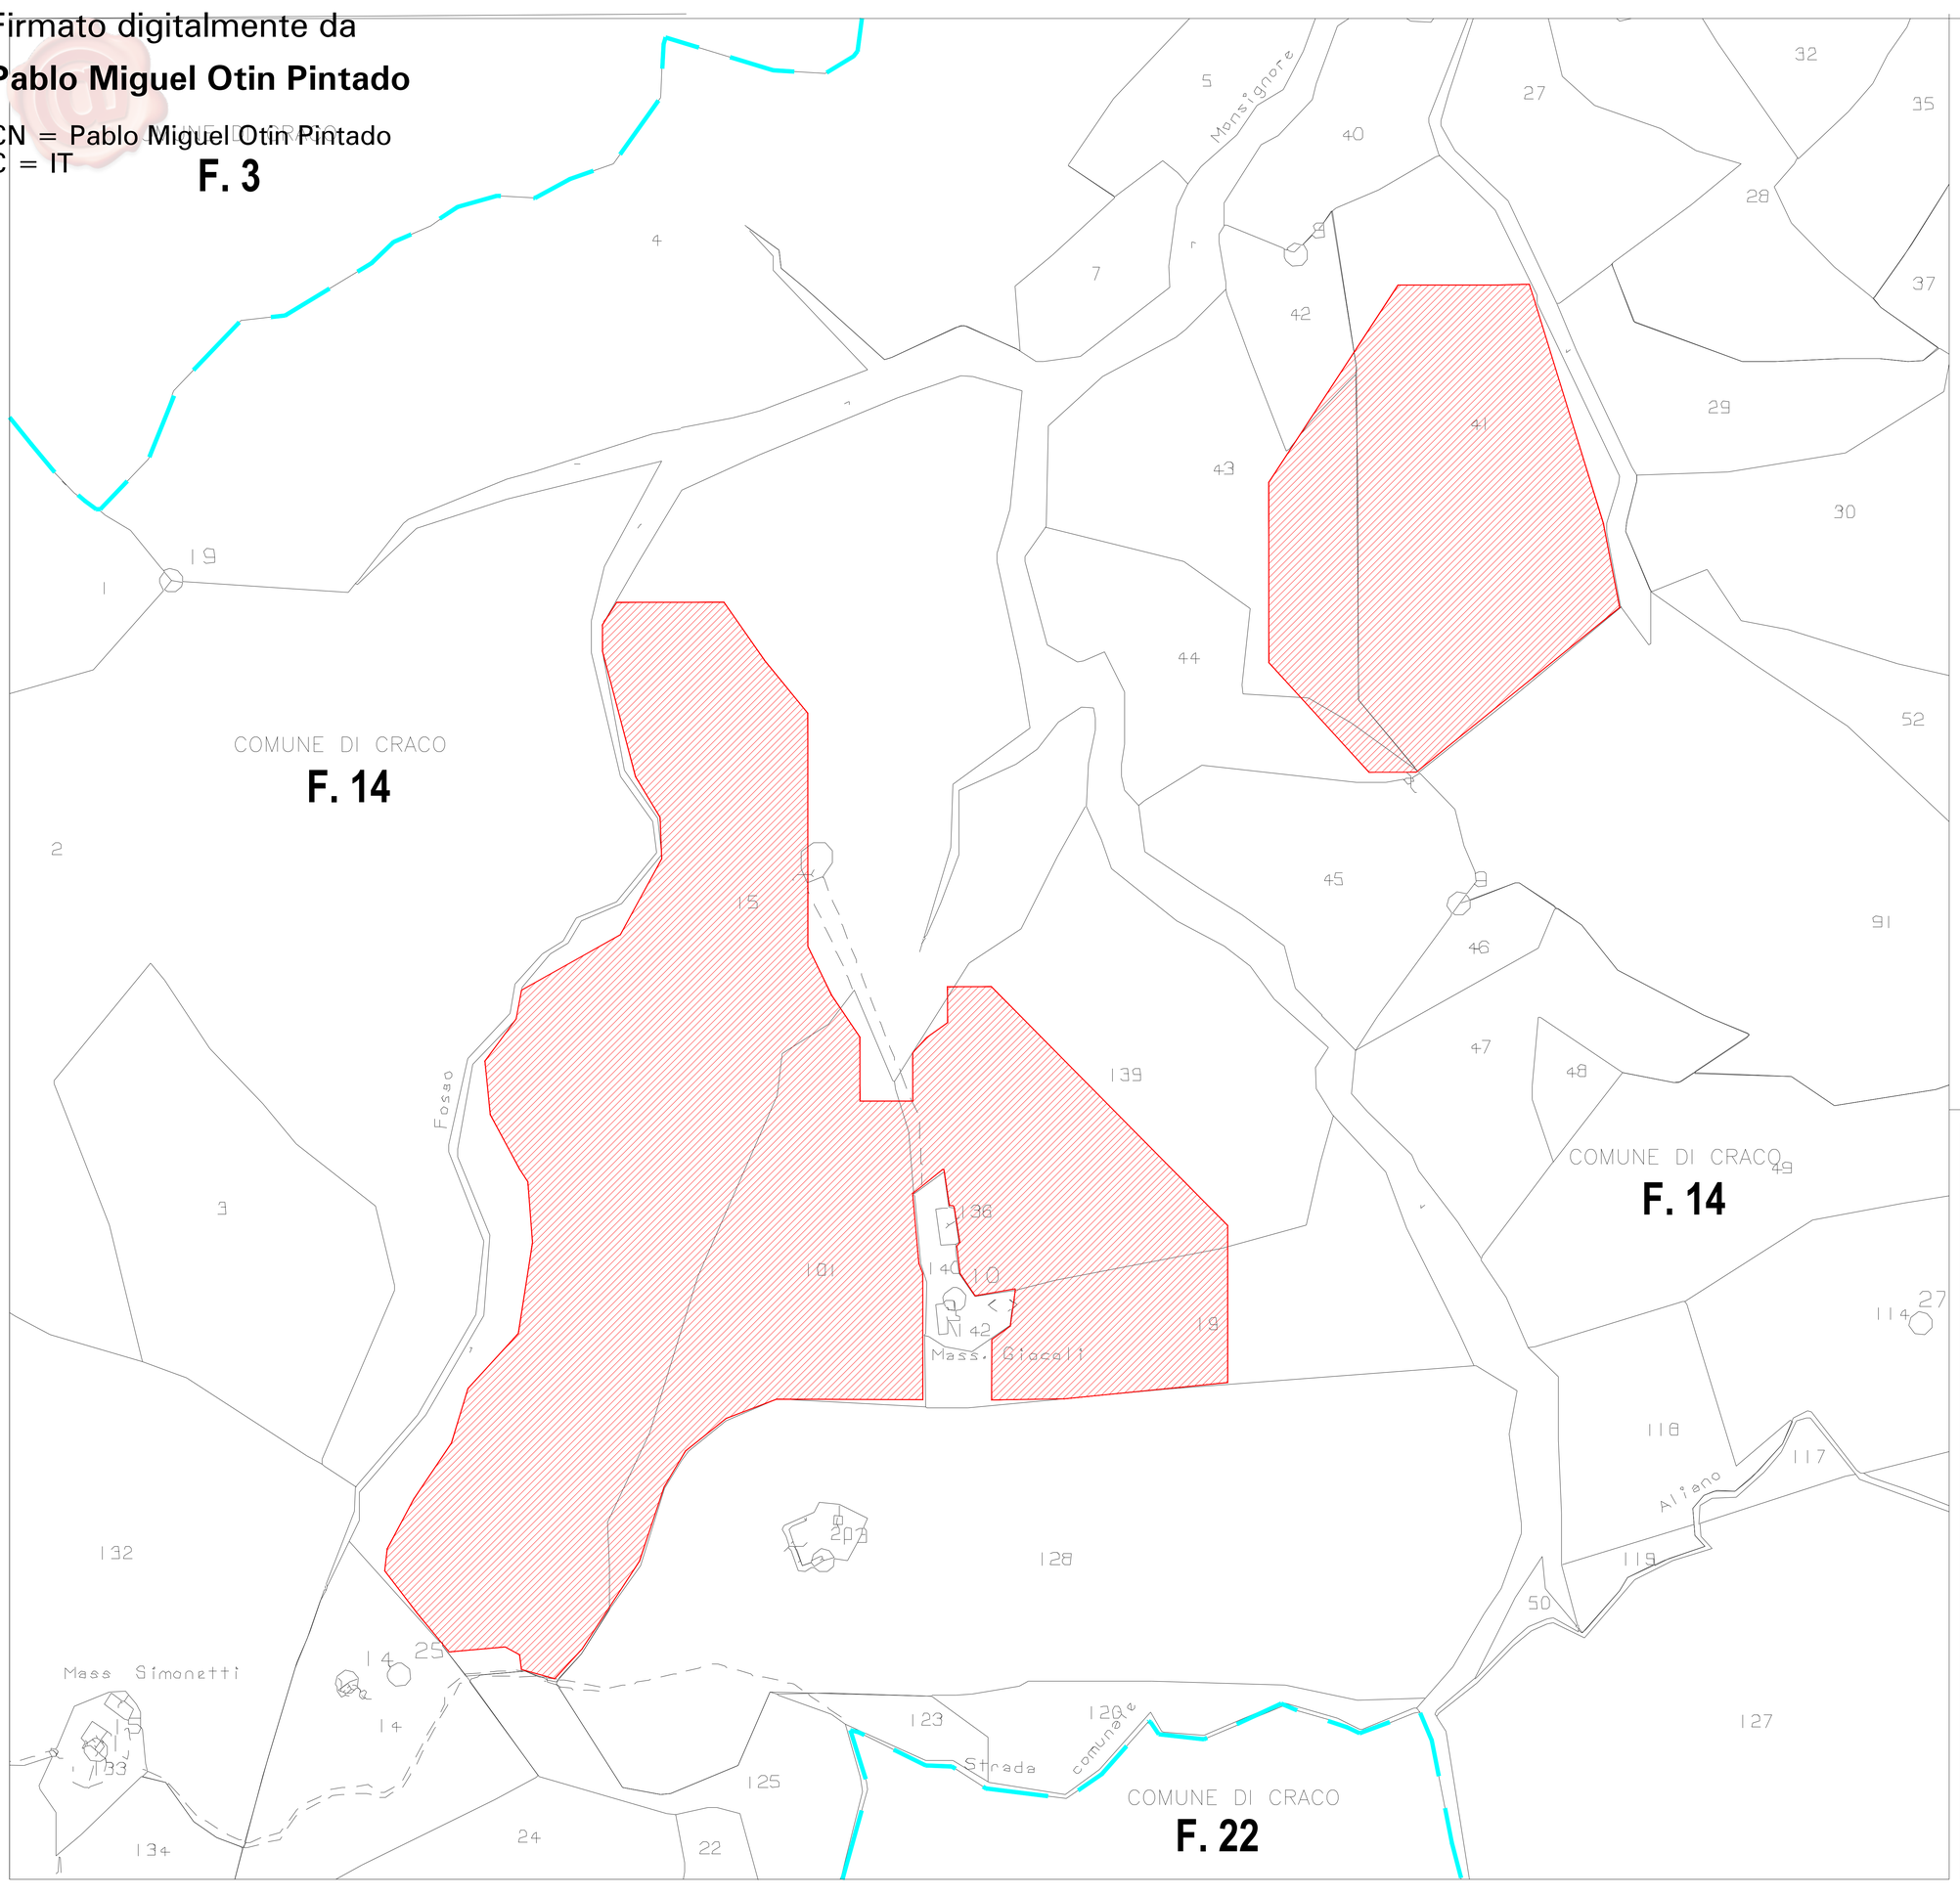

"DI BENEDETTO 1"

REV	DESCRIZIONE E REVISIONE	Sigla	Data	Firma
1	PROGETTO REV 00	MR	11/21	
		EMESSO		

PROGETTAZIONE: GVC SERVIZI DI INGEGNERIA — Via della Pineta I - 85100 - Potenza — email: info@gvcingegneria.it — PEC: gvcvr@legalmail.it — C.F. e P.IVA 01737740762 — P.E.C. gvcvr@pigapec.it — Direttore Tecnico: dott. ing. MICHELE RESTAINO — Collaboratori GVC srl, per il progetto: ing. Mat. Cataldo Pio PISTRITO, dott. ing. Carlo GRIECO, dott. ing. Antonio CARBONE — GVC S.r.l. Direttore Tecnico Ing Michele Restaino

GEOLOGIA: Nuova Atlantide soc. coop. a r.l. — Località Palazzo snc - 75011 Accettura - Matera — email: progettazione@nuovaatlantide.com — Direttore tecnico: geol. ANTONIO DI BASE — Collaboratore per il progetto: geol. ROSARIO DAVIDDOMENICO — Nuova Atlantide Società Cooperativa — Località Palazzo s.n.c. 75011 Accettura (MT) — P. IVA 00143390776

ARCHEOLOGIA: Dott. Antonio Bruscella — Piazza Alcide De Gasperi 27 - 85100 - Potenza — email: antoniobruscella@hotmail.it — Dott. Antonio Bruscella — ANTONIO BRUSCELLA — Archeologo - Specializzato — Via Irene Iride Nr. Rosso 21 - 50142 Firenze — Tel. 3 - Cellulare — email: antoniobruscella@hotmail.it — C.F. BRSNTN81P27G942Y

AGRONOMIA: Dott. agr. Paolo Castelli — Viale Croce Rossa 25 - 90144 - Palermo — email: paolo.castelli@hotmail.it — P.IVA 03440290824 — Ordine dei Dottori Agronomi e Forestali della Provincia di Palermo

Committente: AMBRA SOLARE 40 s.r.l. — Via Tevere n.41 - 00198 ROMA, Italia — ambrasolare40@legalmail.it — C.F. e P.IVA 16111271009 — SOCIETA' DEL GRUPPO POWERTIS s.r.l.

Powertis — Via Tevere, 41 - 00198 ROMA, Italia — www.powertis.com

Soltec — Via Tevere, 41 - 00198 ROMA, Italia — www.soltech.com

Comune: COMUNE DI CRACO (MT)

Opera: PROGETTO PER LA REALIZZAZIONE DI UN IMPIANTO AGRIVOLTAICO DI POTENZA NOMINALE PARI A 19.998,40 kWp DENOMINATO "DI BENEDETTO 1" - UBICATO NEL COMUNE DI CRACO (MT) - REGIONE BASILICATA

Oggetto: PROGETTO DEFINITIVO — *PLANIMETRIA CATASTALE AREE OGGETTO DELL'INTERVENTO: STATO DI FATTO IN SCALA NON INFERIORE A 1:2.000*

COD. RIF	G/139/08/A/01/PD	
ELABORATO		FILE
Categoria	N.°	
PD		Scala 1:2.000

A.12.a.16

Questo disegno è di nostra proprietà riservata a termine di legge e ne è vietata la riproduzione anche parziale senza nostra autorizzazione scritta