Firmato digitalmente da
Pablo Miguel Otin Pintado
CN = Pablo Miguel Otin Pintado
C = IT

Firmato digitalmente da
MICHELE RESTAINO
C = IT

SCHEMA DI COLLEGAMENTO IMPIANTO ALLA RETE DI DISTRIBUZIONE

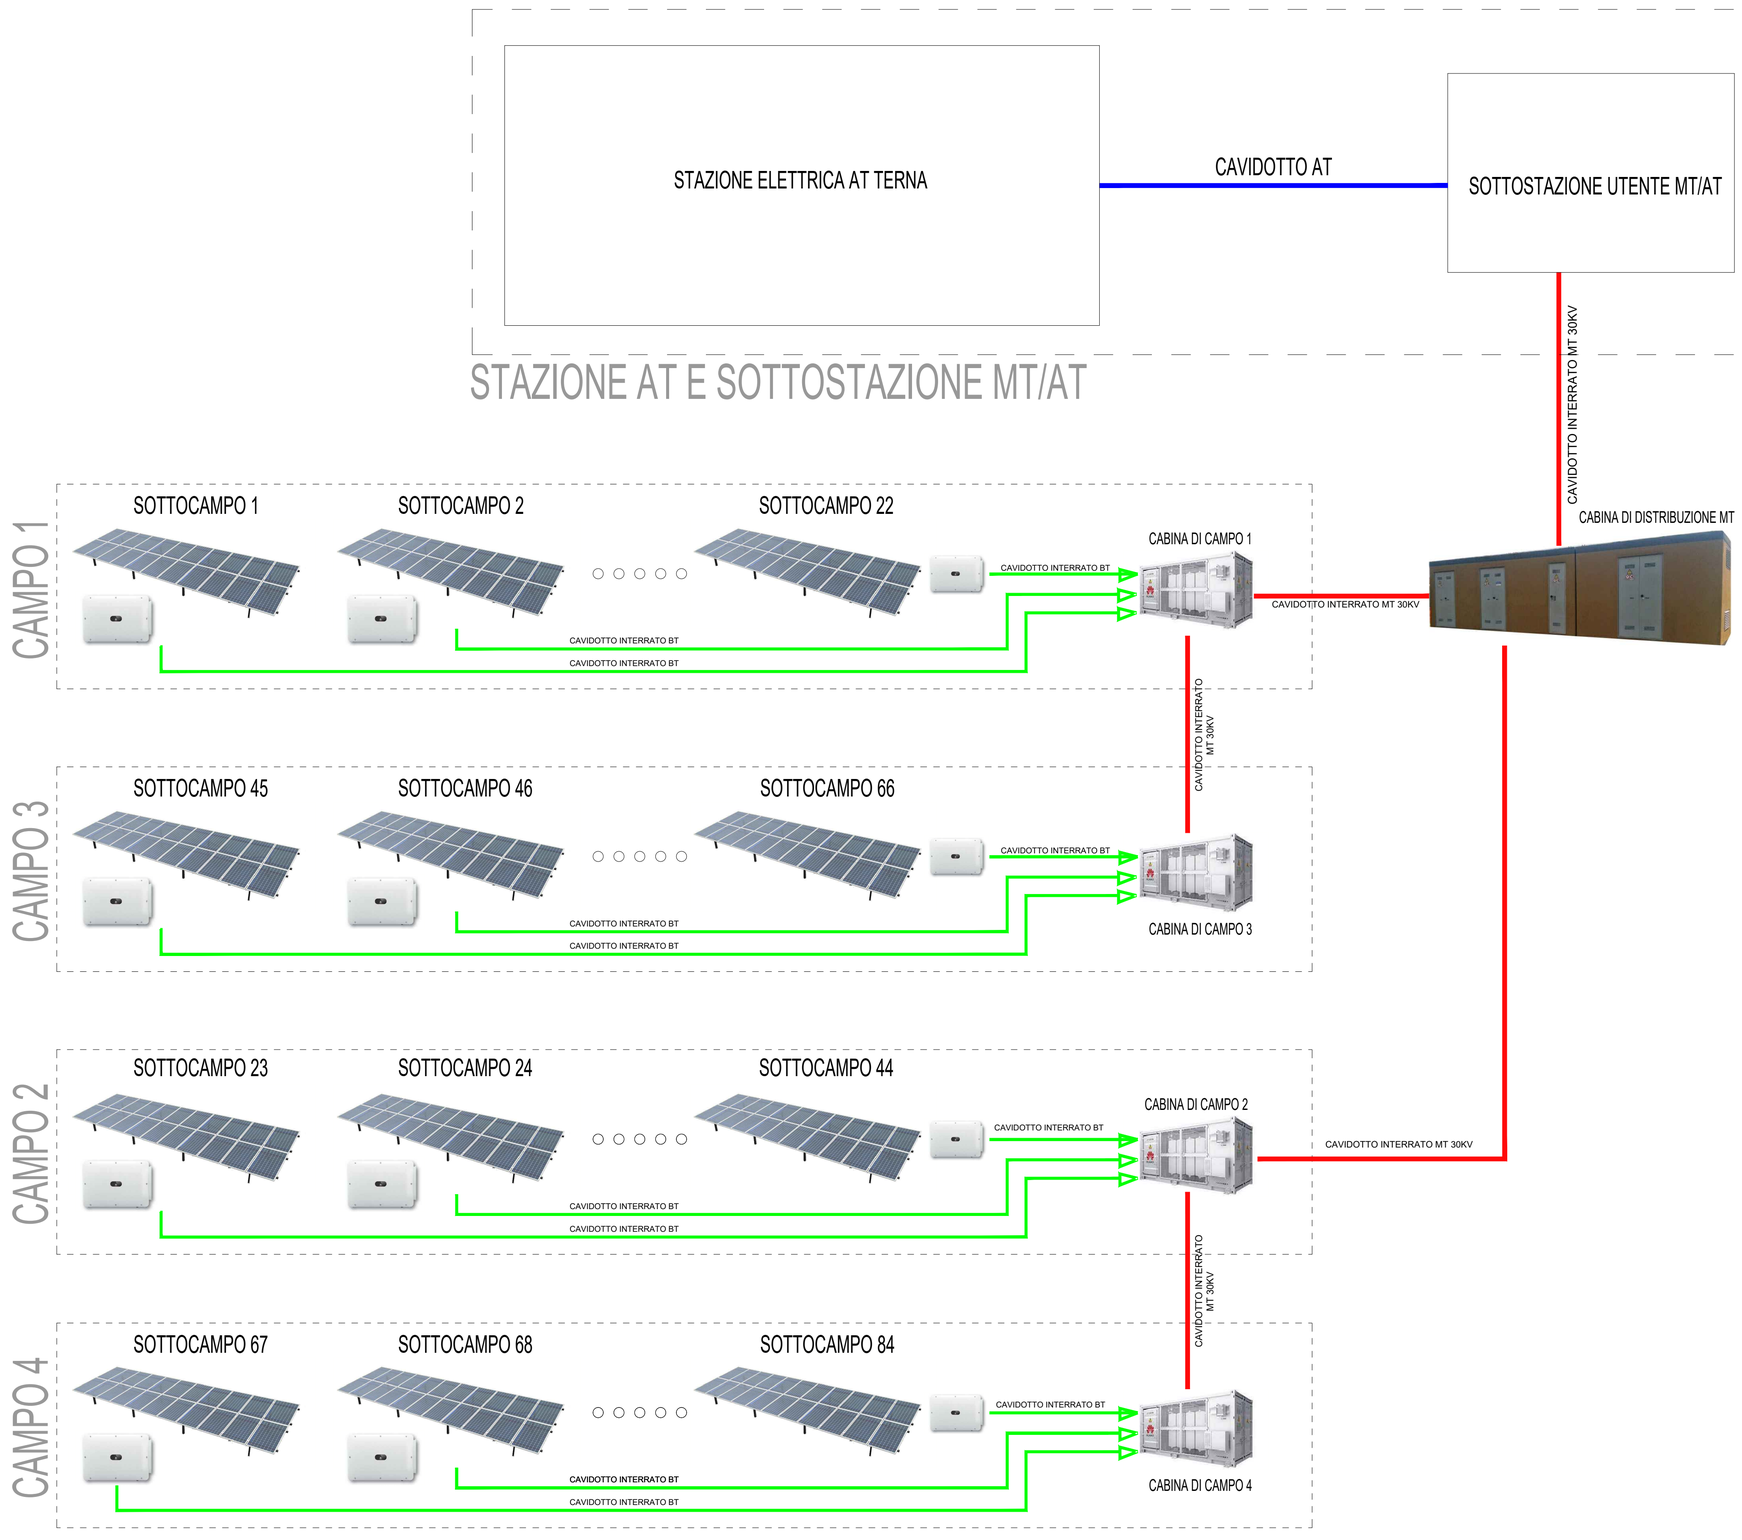

"DI BENEDETTO 1"

REV				
1	PROGETTO REV 00	MR	11/21	
	DESCRIZIONE E REVISIONE	Sigla	Data	Firma
		EMESSO		

PROGETTAZIONE

GVC
SERVIZI DI INGEGNERIA
Via della Pineta 1 - 85100 - Potenza
email: info@gvcingegneria.it - website: www.gvcingegneria.it
C.F. e P.IVA 01737740767
P.E.C: gvcsrl@gigopec.it
Direttore Tecnico: dott. ing. MICHELE RESTAINO
Collaboratori GVC s.r.l. per il progetto: dott. ing. CARLO VITANO, dott. ing. ANTONIO LAVANGA
GVC S.r.l. Ingegneria Restaino Ing. Michele Restaino

GEOLOGIA

Nuova Atlantide soc. coop. a r.l.
Località Palazzo snc - 75011 Accettura - Matera
email: progettazione@nuovaatlantide.com
Direttore Tecnico: geol. ANTONIO DI BIASE
Collaboratore per il progetto: geol. TOMMASO SANTOCHIRICO
"Nuova Atlantide" Società Cooperativa
Località Palazzo s.n.c. 75011 Accettura (MT)

ARCHEOLOGIA

Dott. Antonio Bruscella
Piazza Alcide De Gasperi 27 - 85100 - Potenza
email: antoniobruscella@hotmail.it
Dott. Antonio Bruscella
ANTONIO BRUSCELLA Archeologo - Specialista in Archeologia Classica Via Nicola Fiorentino, 7 - 85100 Potenza Tel. e Fax 0971 21257 Cell. 347 7977 [illegible]

AGRONOMIA

Dott. agr. Paolo Castelli
Viale Cocce Rosse 23 - 90144 - Palermo
email: paolo.castelli@hotmail.it
P.IVA 05445090826
DOTT. AGR. PAOLO CASTELLI Dottore Agronomo e Forestale Sez. A Prov. PA n. 1067

Committente

AMBRA SOLARE 40 s.r.l.
Via Tevere n.41 - 00198 ROMA, Italia
ambrasolare40@legalmail.it
C.F. e P.IVA 16111271009
SOCIETA' DEL GRUPPO POWERTIS s.r.l.

Powertis
Via Tevere, 41 - 00198 ROMA, Italia
www.powertis.com

Soltec
Via Tevere, 41 - 00198 ROMA, Italia
www.soltech.com

Comune: *COMUNE DI CRACO (MT)*

COD. RIF: G/139/08/A/01/PD
ELABORATO: FILE

Opera: PROGETTO PER LA REALIZZAZIONE DI UN IMPIANTO AGRIVOLTAICO DI POTENZA NOMINALE PARI A 19.958,40 kWp DENOMINATO "DI BENEDETTO 1" - UBICATO NEL COMUNE DI CRACO (MT) - REGIONE BASILICATA

Categoria: PD | N.° | Scala: -------

Oggetto: PROGETTO DEFINITIVO

SCHEMA DI COLLEGAMENTO ALLA RETE ELETTRICA DI DISTIBUZONE E TRASMISSIONE

A.12.b.5.a

Questo disegno è di nostra proprietà riservata a termine di legge e ne è vietata la riproduzione anche parziale senza nostra autorizzazione scritta