Firmato digitalmente da
Pablo Miguel Otin Pintado
CN = Pablo Miguel Otin Pintado
C = IT

Firmato digitalmente da
MICHELE RESTAINO
C = IT

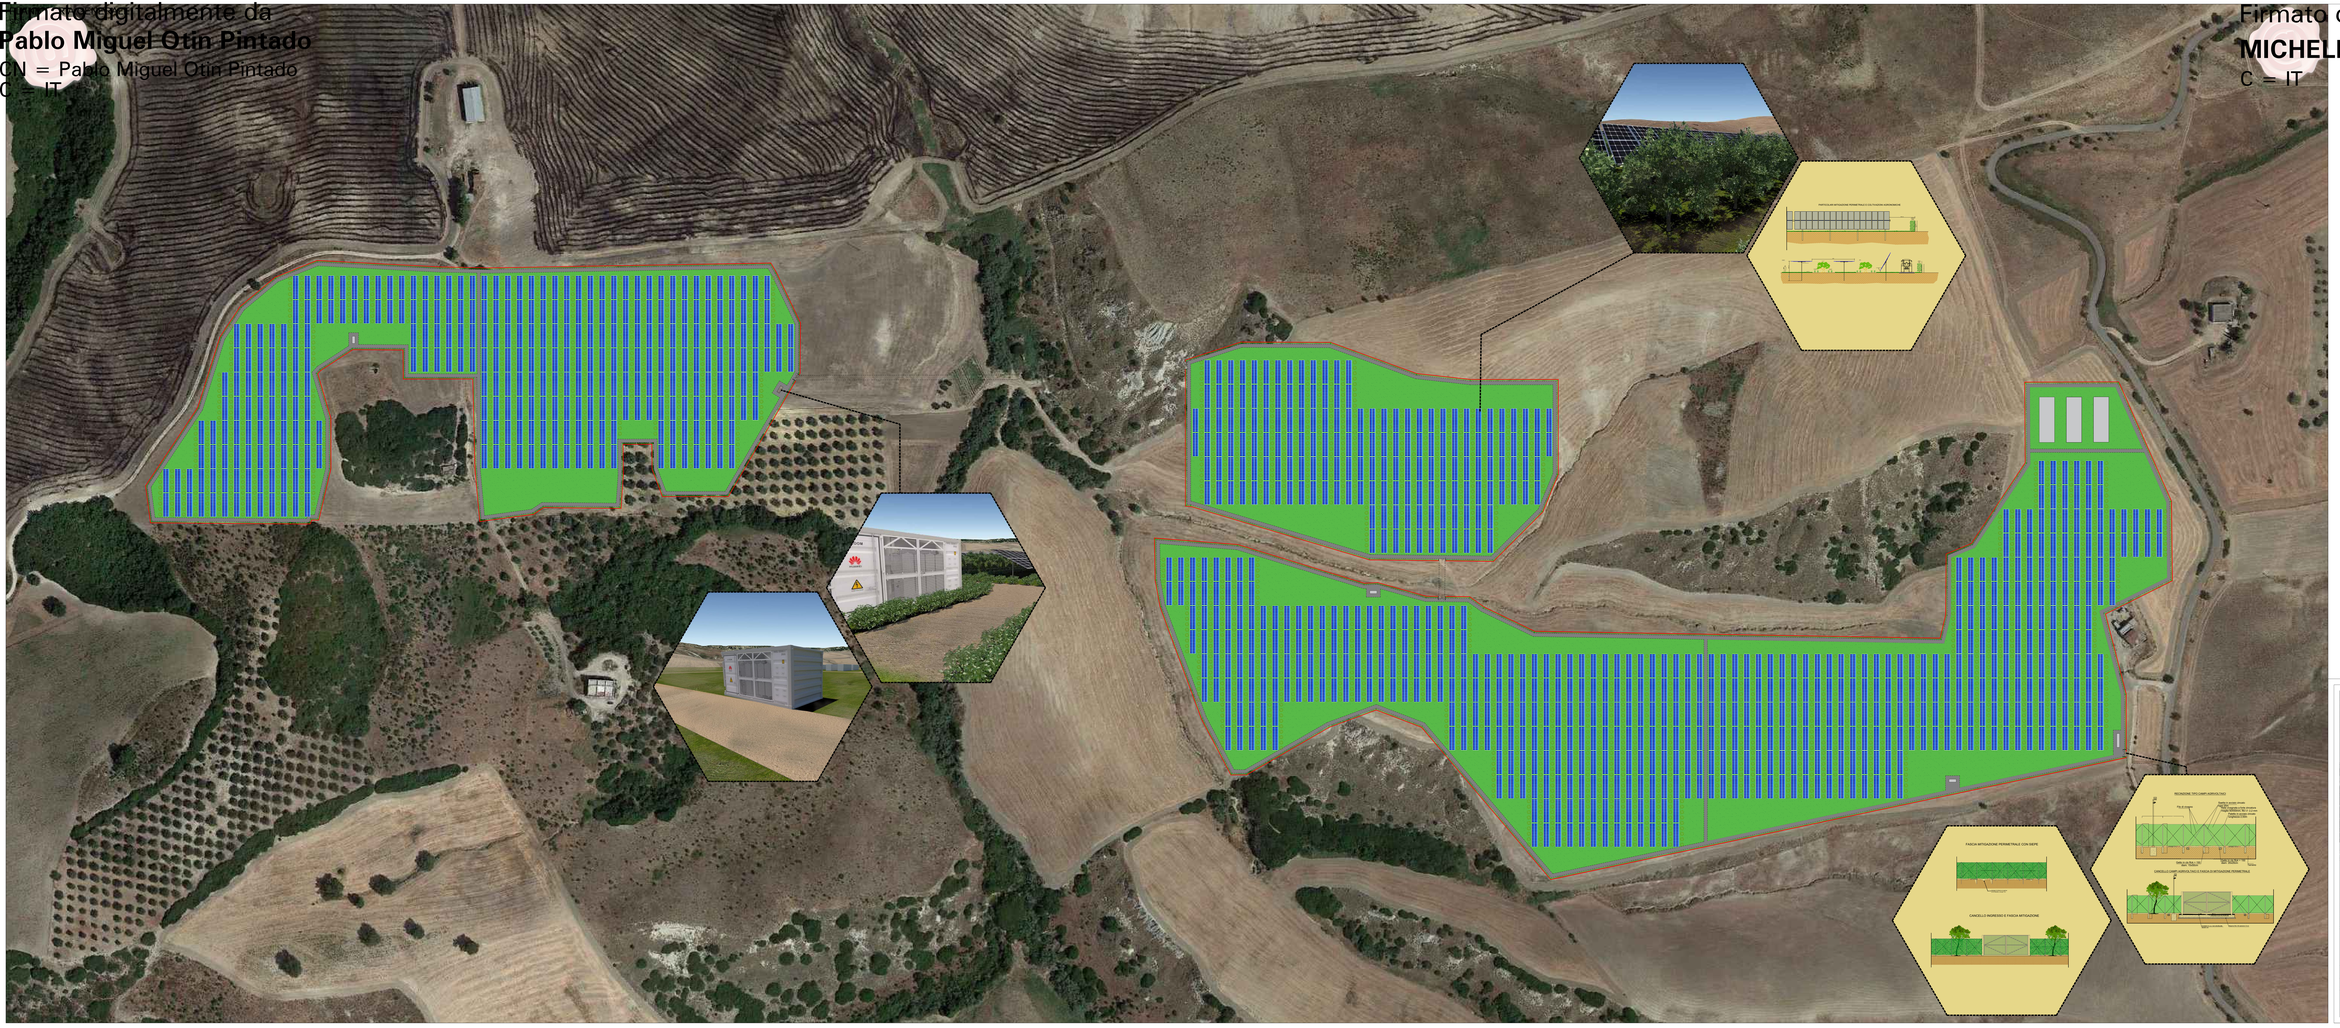

"MARCA DELLA SPINA"

PROGETTO REV 00

REV.	DESCRIZIONE E REVISIONE	DATA	DISEGNATO	VERIFICATO	APPROVATO
00					

GVC

Nuova Atlantide soc. coop. a r.l.
Dott. Antonio Brancato
Dott. ing. Paolo Cutolo

AMBRA SOLARE 39 s.r.l.
Via Tevere 41 - 00198 ROMA, Italia
C.F. e P.IVA 16710251005
SOCIETÀ DEL GRUPPO POWERTIS s.r.l.

Powertis
Via Tevere, 41 - 00198 ROMA, Italia
www.powertis.com

Soltec
Via Tevere, 41 - 00198 ROMA, Italia
www.soltec.com

COMUNE DI ORACO (MT)

COD. ANP	G13G10AN01PD
ELABORATO	PD
CAMPO	N°
PR	Scala 1:1.000

PROGETTO DEFINITIVO

PLANIMETRIA GENERALE

A.12.d.1

Questo disegno non può essere copiato o riprodotto senza il permesso della proprietà