



COROGRAFIA DI INQUADRAMENTO SU IGM

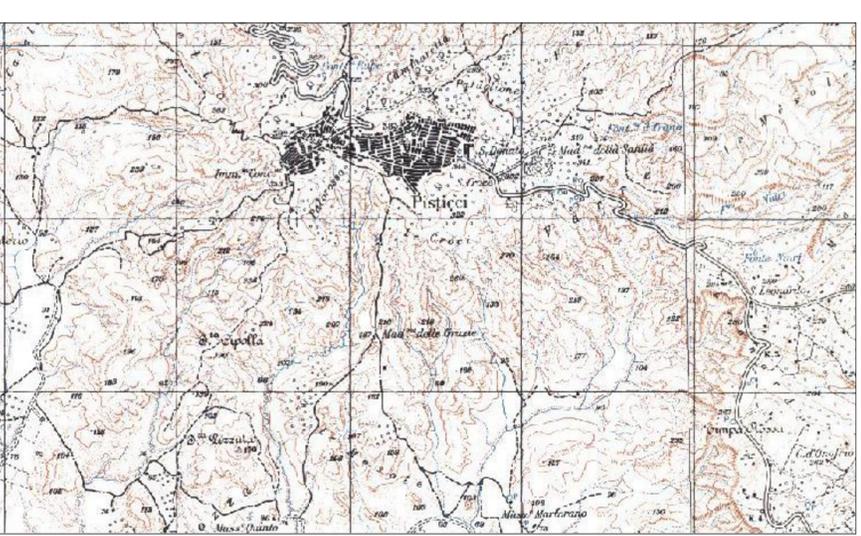

— CAVIDOTTO DI CONNESSIONE MT
— CAVIDOTTO DI INTERCONNESSIONE MT
 IMPIANTO AGRIVOLTAICO

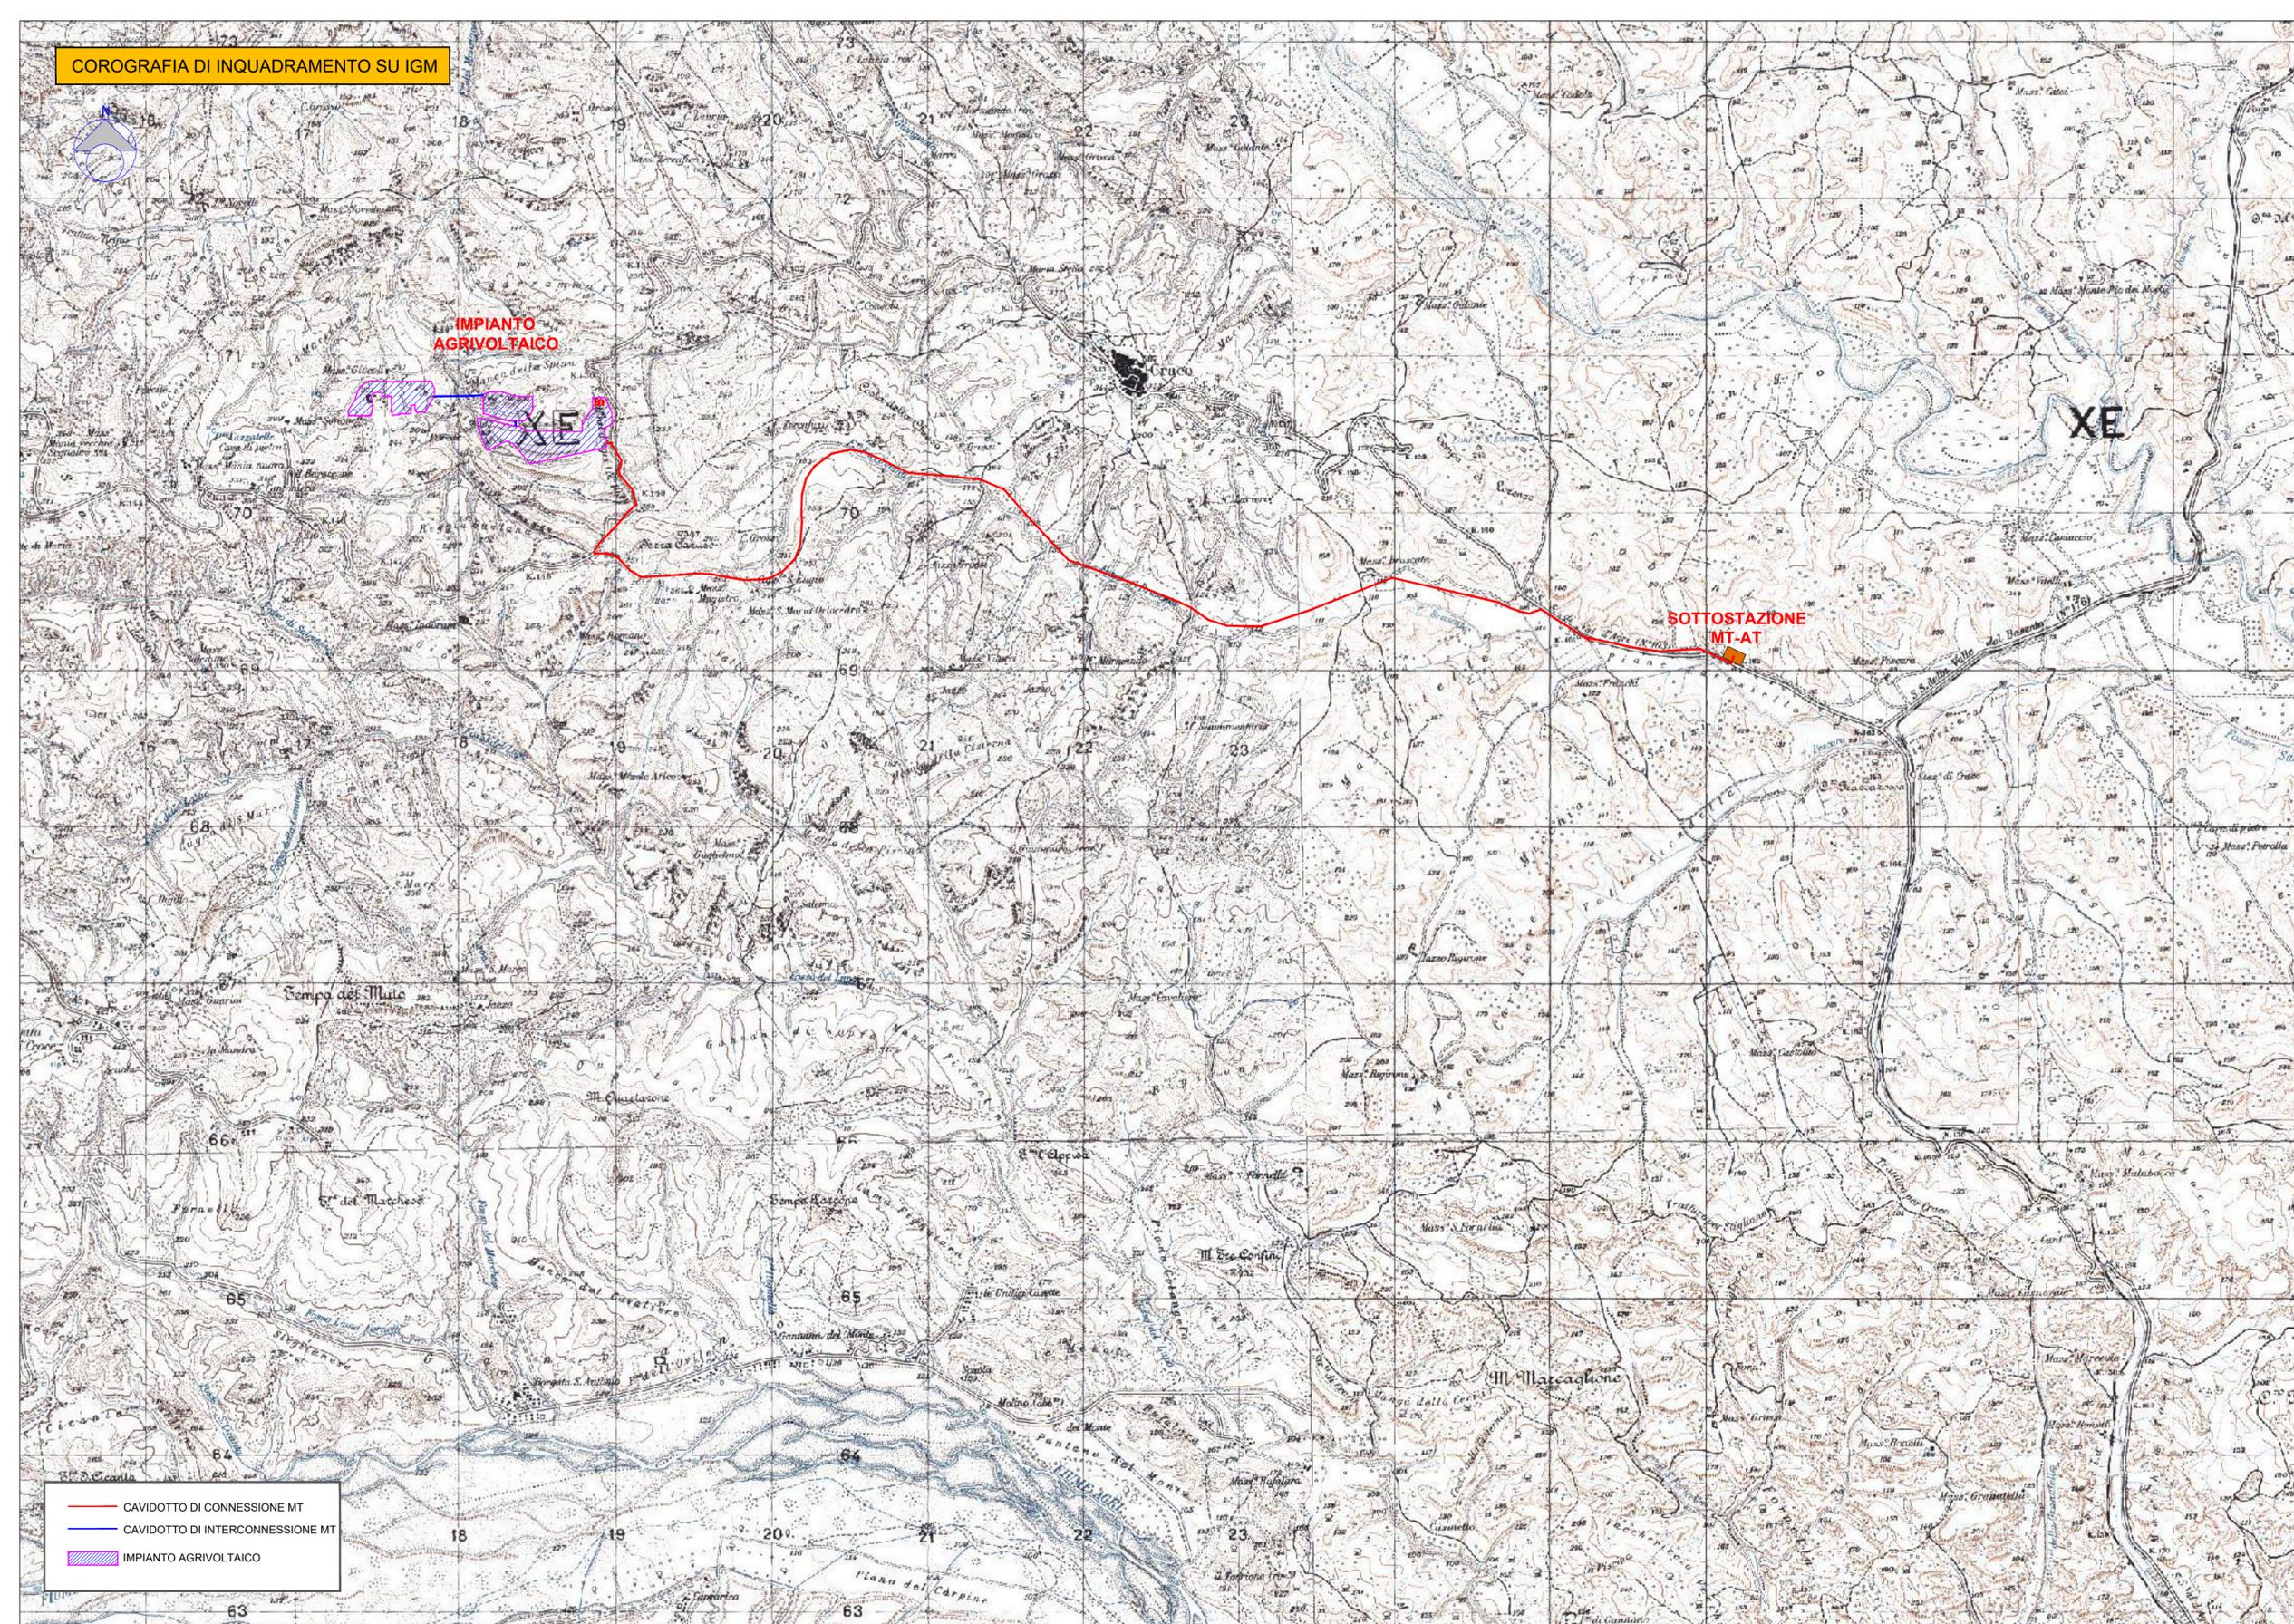

1	PROGETTO REV 00	MR	11/21
REV.	DESCRIZIONE E REVISIONE	Segna	Data
		Firma	
EMESSO			

<p>GVC SERVIZI DI INGEGNERIA</p> <p>Via della Pietra 1 - 85100 - Potenza email: info@gvcingegneria.it website: www.gvcingegneria.it C.F. e P.IVA 0173740767 P.I.C. gvcingegneria.it</p> <p>Direttore Tecnico: dot. ing. MICHELE RESTAINO</p> <p><i>Michele Restaino</i></p>	<p>Nuova Atlantide soc. coop. a r.l. Località Palazzo inc. - 75011 Accettura - Matera email: progettazione@nuovaatlantide.com</p> <p>Direttore Tecnico: geol. ANTONIO DI BASE</p> <p>Collaboratore per il progetto: geol. TOMMASO SANTOCHIRICO</p> <p>"Nuova Atlantide" Società Cooperativa Località Palazzo inc. - 75011 Accettura (Mz)</p> <p><i>Antonio Di Base</i></p>	<p>Dott. Antonio Bruscella Viale Croce Rossa 25 - 90144 - Palermo email: antonio Bruscella@hotmail.it</p> <p><i>Antonio Bruscella</i></p>	<p>Dott. agr. Paolo Castelli Viale Croce Rossa 25 - 90144 - Palermo email: paolo.castelli@hotmail.it P.IVA 0464090082</p> <p><i>Paolo Castelli</i></p>
---	---	---	---

<p>AMBRA SOLARE 39 s.r.l. Via Tevere n.41 - 00198 ROMA, Italia ambrosolare39@legamail.it C.F. e P.IVA 1611141004</p> <p>SOCIETA' DEL GRUPPO POWERIS s.r.l.</p>	<p>Poweris Via Tevere, 41 - 00198 ROMA, Italia www.poweris.com</p>	<p>soltec Via Tevere, 41 - 00198 ROMA, Italia www.soltec.com</p>
---	-----------------------------------------------------------------------------------	---------------------------------------------------------------------------------

Comune	COMUNE DI CRACO (MT)			COD. RIF.	G/139/10/A/01/PD
Opera	PROGETTO PER LA REALIZZAZIONE DI UN IMPIANTO AGRIVOLTAICO DI POTENZA NOMINALE PARI A 19.956.40 kWp DENOMINATO "MANCA DELLA SPINA" - UBICATO NEL COMUNE DI CRACO (MT) - REGIONE BASILICATA			ELABORATO	FILE
Oggetto	PROGETTO DEFINITIVO			Categoria	N.°
	COROGRAFIA DI INQUADRAMENTO SU IGM			PD	Scala 1:25.000

A.12.a.1.2

Questo disegno è di nostra proprietà riservata a termine di legge e ne è vietata la riproduzione anche parziale senza nostra autorizzazione scritta.