




I-II - Limiti delle zone di vincolo
 - Terreni esclusi dal vincolo
1-2 - Numeri indicanti le zone di vincolo
 - Numeri indicanti le sottosezioni escluse dal vincolo
 - Limite del C.B.M.
 MATERA, il 23 GEN 1980

IMPIANTO AGRIVOLTAICO

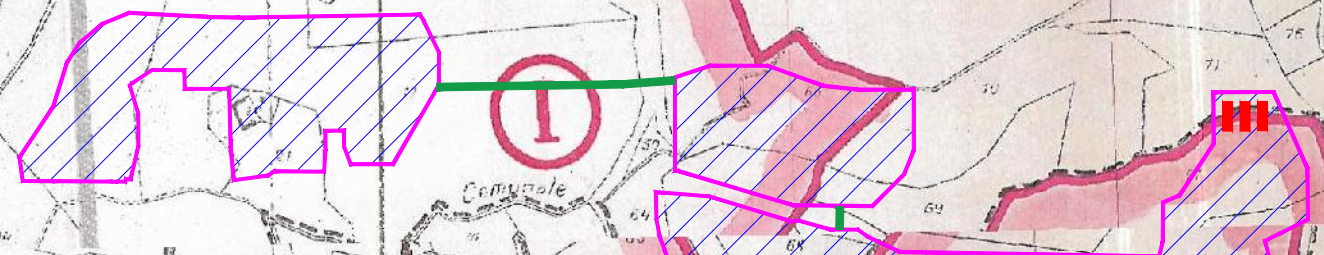

SOTTOSTAZIONE MT-AT

— CAVIDOTTO DI CONNESSIONE MT
— CAVIDOTTO DI INTERCONNESSIONE MT
 IMPIANTO AGRIVOLTAICO
 LIMITE DELLE ZONE DI VINCOLO
 TERRENI ESCLUSI DAL VINCOLO
 NUMERI INDICANTI LE ZONE DI VINCOLO
 NUMERI INDICANTI LE SOTTOSEZIONI ESCLUSE DAL VINCOLO
 LIMITE DEL C.B.M.



PROGETTO REV. 00 DESCRIZIONE E REVISIONE GVC Servizi di Ingegneria Dott. Antonio Bruscatto Dott. ing. Paolo Costantini		MANCA DELLA SPIGA Data: 11/01/2018 Firma:
AMBRA SOLARE 39 s.r.l. Via Tevere, 41 - 00198 ROMA, Italia SOCIETA' DEL GRUPPO POWERIS s.r.l.		Powertis Via Tevere, 41 - 00198 ROMA, Italia www.powertis.com
COMUNE DI CRACO (MT) PROGETTO PER LA REALIZZAZIONE DI UN IMPIANTO AGRIVOLTAICO A FINE DI POTERIZZAZIONE E PAVI A OLIO DI OLIVINO SOTTOSISTEMA "MANCA DELLA SPIGA" - SOTTOSISTEMA "COMUNE DI CRACO (MT)" - IMPIANTO AGRIVOLTAICO		COD. INF. G13910A/01/PD ELABORATO FILE CANTIERE N.C. IPD Scala: 1:10.000 PROGETTO DEFINITIVO CARTA VINCOLO IDROGEOLOGICO A.12.a.4.1