




BCM\_311d BCM\_311i BCM\_312d  
BCM\_308d BCM\_308i

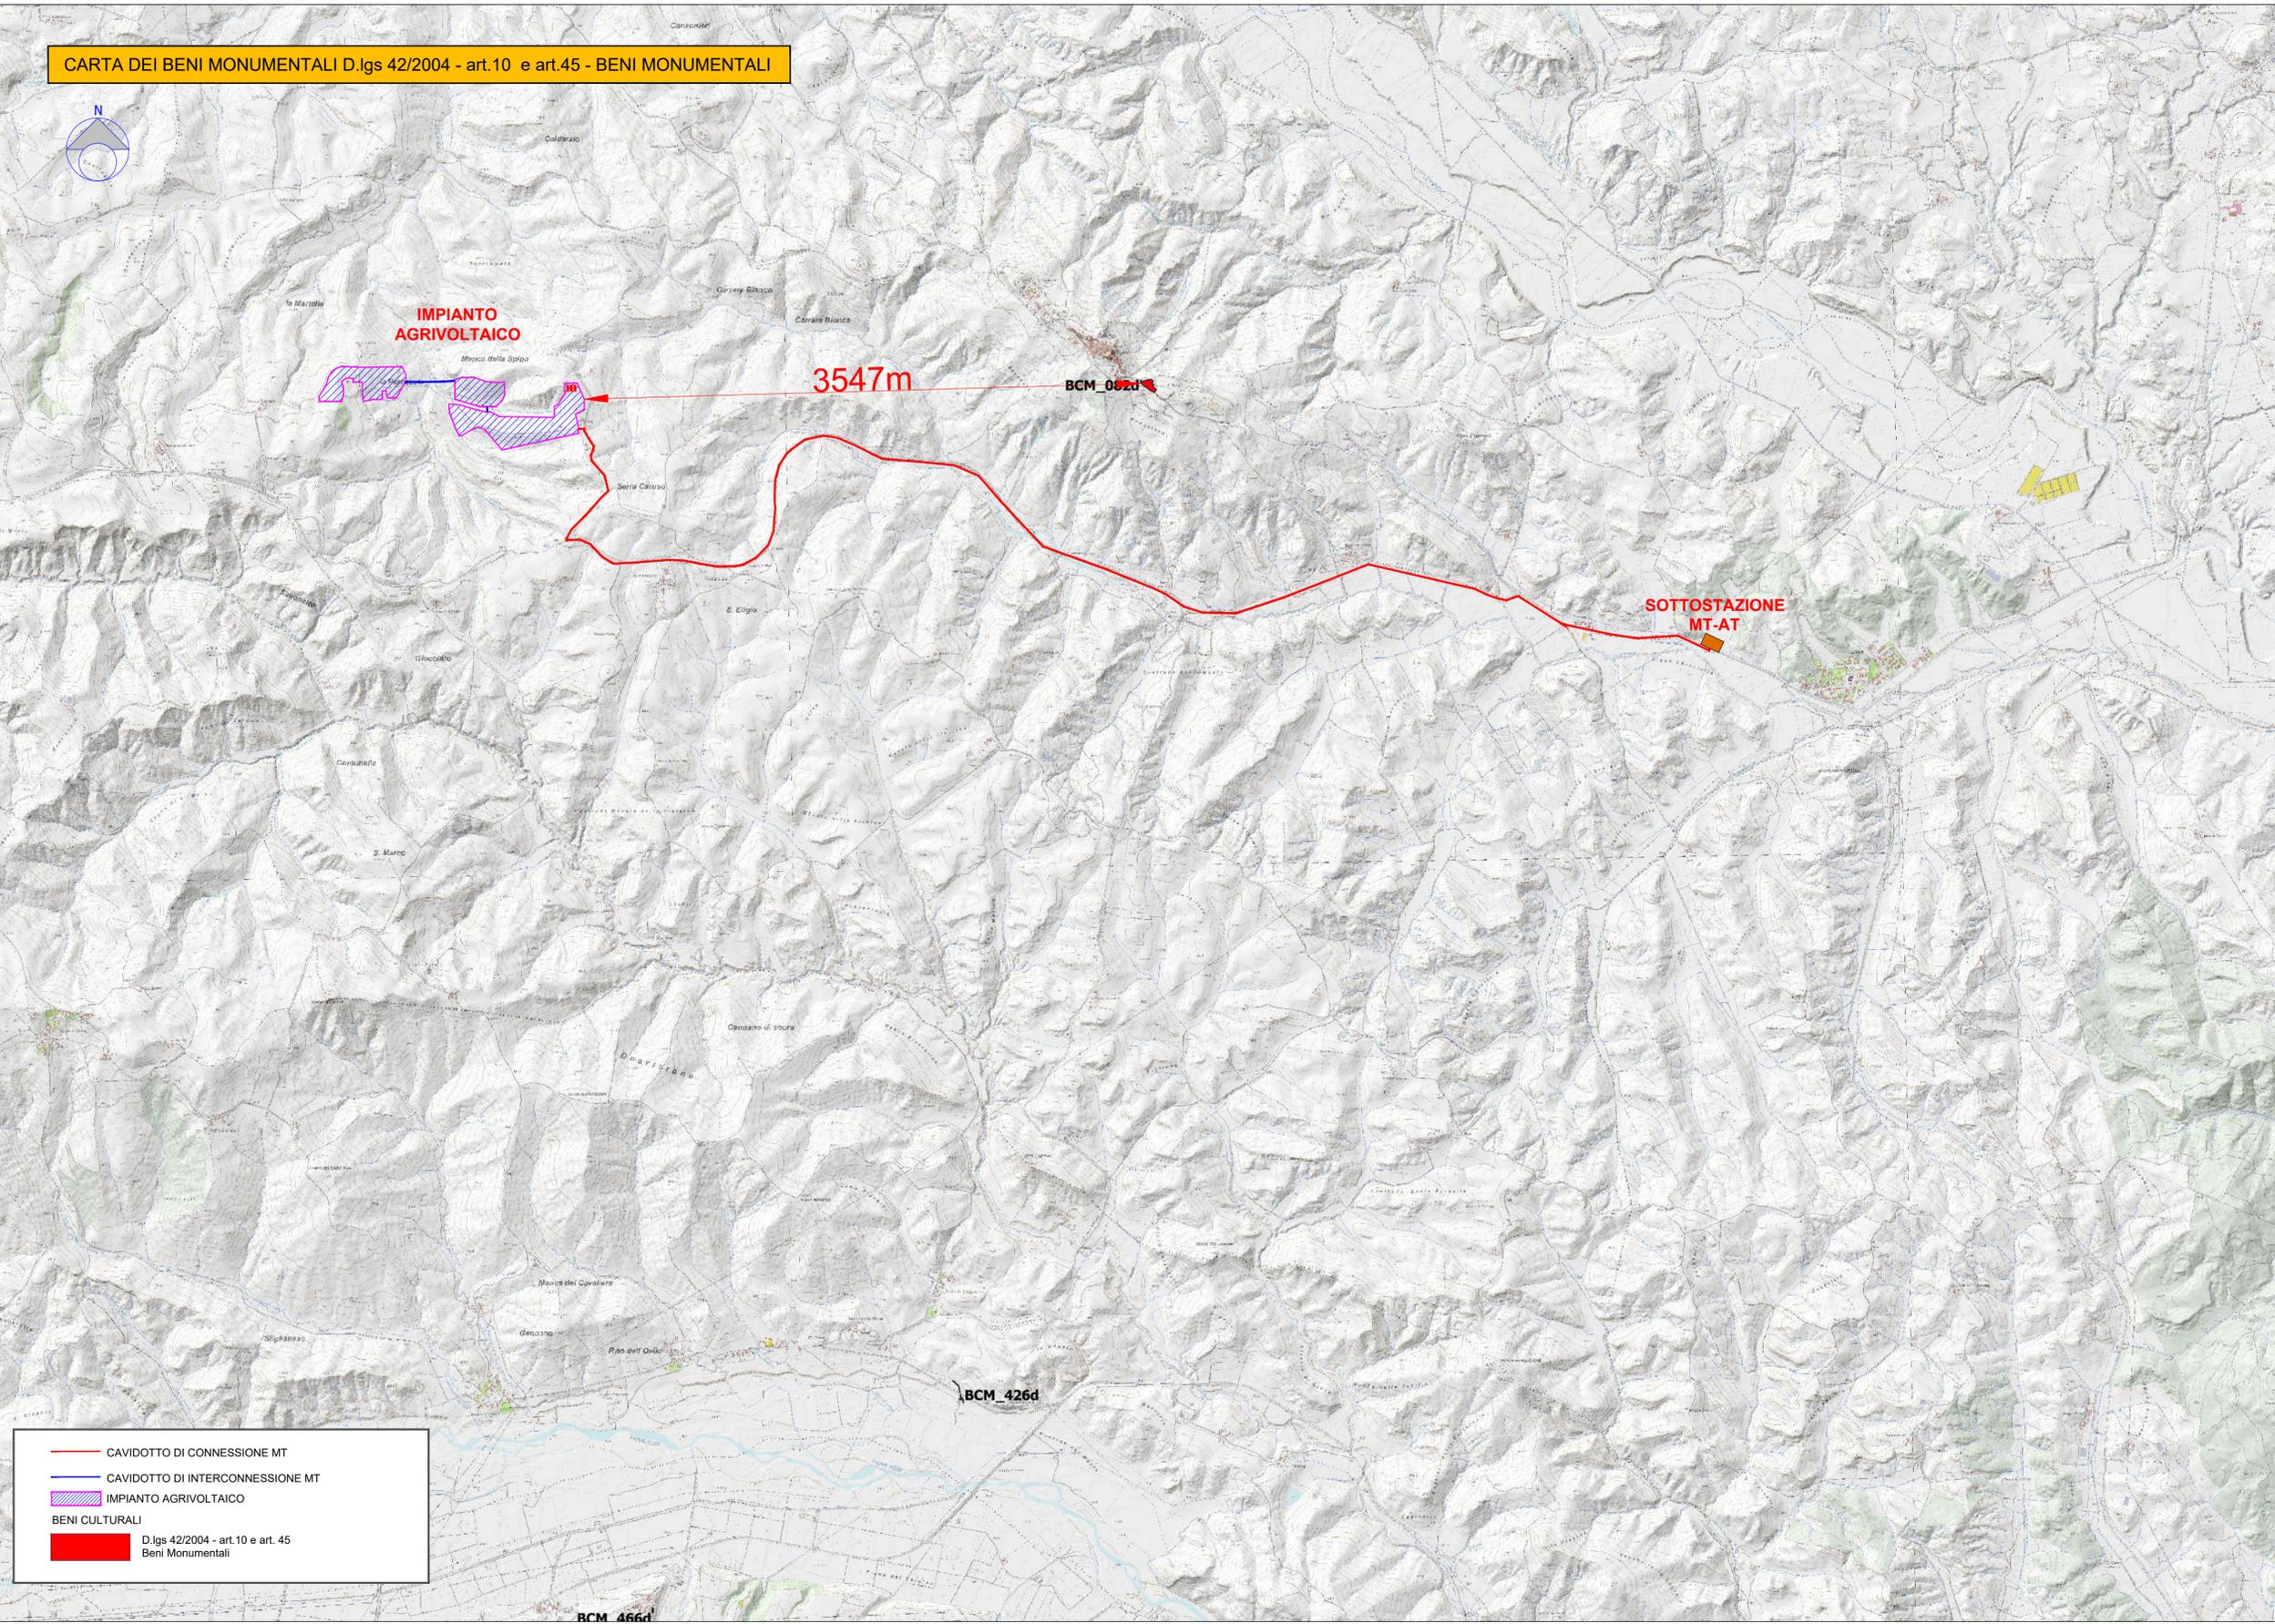

IMPIANTO AGRIVOLTAICO

3547m

BCM\_002d

SOTTOSTAZIONE MT-AT

BCM\_426d

— CAVIDOTTO DI CONNESSIONE MT  
— CAVIDOTTO DI INTERCONNESSIONE MT  
  IMPIANTO AGRIVOLTAICO  
**BENI CULTURALI**  
 D.lgs 42/2004 - art.10 e art. 45 Beni Monumentali



"MANCA DELLA SPINA"

1	PROGETTO REV 00	MR	11/21	
REV.	DESCRIZIONE E REVISIONE	Segla	Data	Firma
EMESSO				

<p><b>GVC</b> SERVIZI DI INGEGNERIA</p> <p>Via della Pineta 1 - 85100 - Potenza email: info@ingegneria.it website: www.gvcingegneria.it C.F. e P.IVA 0173740767 P.I.C. gvc01800500767</p> <p>Direttore Tecnico: dot. ing. MICHELE RESTAINO</p> <p>Collaboratori GVC s.r.l. per il progetto: dot. ing. GIORGIO MARA RESTAINO dot. ing. CARLO RESTAINO dot. ing. ANTONIO BRUSCELLA</p> <p><b>GVC s.r.l.</b> Direttore Tecnico ing. Michele Restaino</p>	<p><b>Nuova Atlantide soc. coop. a r.l.</b> Località Palazzo Inc. - 75011 Accettura - Matera email: progettazione@nuovaatlantide.com</p> <p>Direttore Tecnico: geol. ANTONIO DI BASE</p> <p>Collaboratore per il progetto: geol. TOMMASO SANTOCHIRICO</p> <p><b>"Nuova Atlantide"</b> Società Cooperativa Località Palazzo Inc. - 75011 Accettura (MT)</p> <p><i>Antonino Bruscella</i></p> <p><b>ARCHEOLOGIA</b> Dot. Antonio Bruscella ANTONIO BRUSCELLA Architetto - Urbanista Piazzale S. Maria - 75011 Accettura (MT) tel. 0975/450000 - fax 0975/450001</p>	<p><b>Dot. agr. Paolo Castelli</b> Viale Croce Rossa 25 - 90144 - Palermo email: paolo.castelli@hotmail.it P.IVA 046400042</p> <p><i>Paolo Castelli</i></p> <p><b>AGRONOMIA</b> Dot. Paolo Castelli P.IVA 046400042</p>
---	---	---

<p><b>AMBRA SOLARE 39 s.r.l.</b> Via Tevere n.41 - 00198 ROMA, Italia ambrosolare39@igalmail.it C.F. e P.IVA 1611141004 SOCIETA' DEL GRUPPO POWERIS s.r.l.</p>	<p><b>Poweris</b> Via Tevere, 41 - 00198 ROMA, Italia www.poweris.com</p>	<p><b>soltec</b> Via Tevere, 41 - 00198 ROMA, Italia www.soltec.com</p>
--	---	---

Comune	<b>COMUNE DI CRACO (MT)</b>		
Opera	COD. RIF.	G/139/10/A/01/PD	
	ELABORATO	FILE	
Oggetto	Categoria	N.°	
	PD	Scala	1:25.000

PROGETTO DEFINITIVO  
**CARTA DEI BENI CULTURALI art. 10 e art.45**  
 Beni monumentali

A.12.a.4.10

Questo disegno è di nostra proprietà riservata a termine di legge e ne è vietata la riproduzione anche parziale senza nostra autorizzazione scritta.