
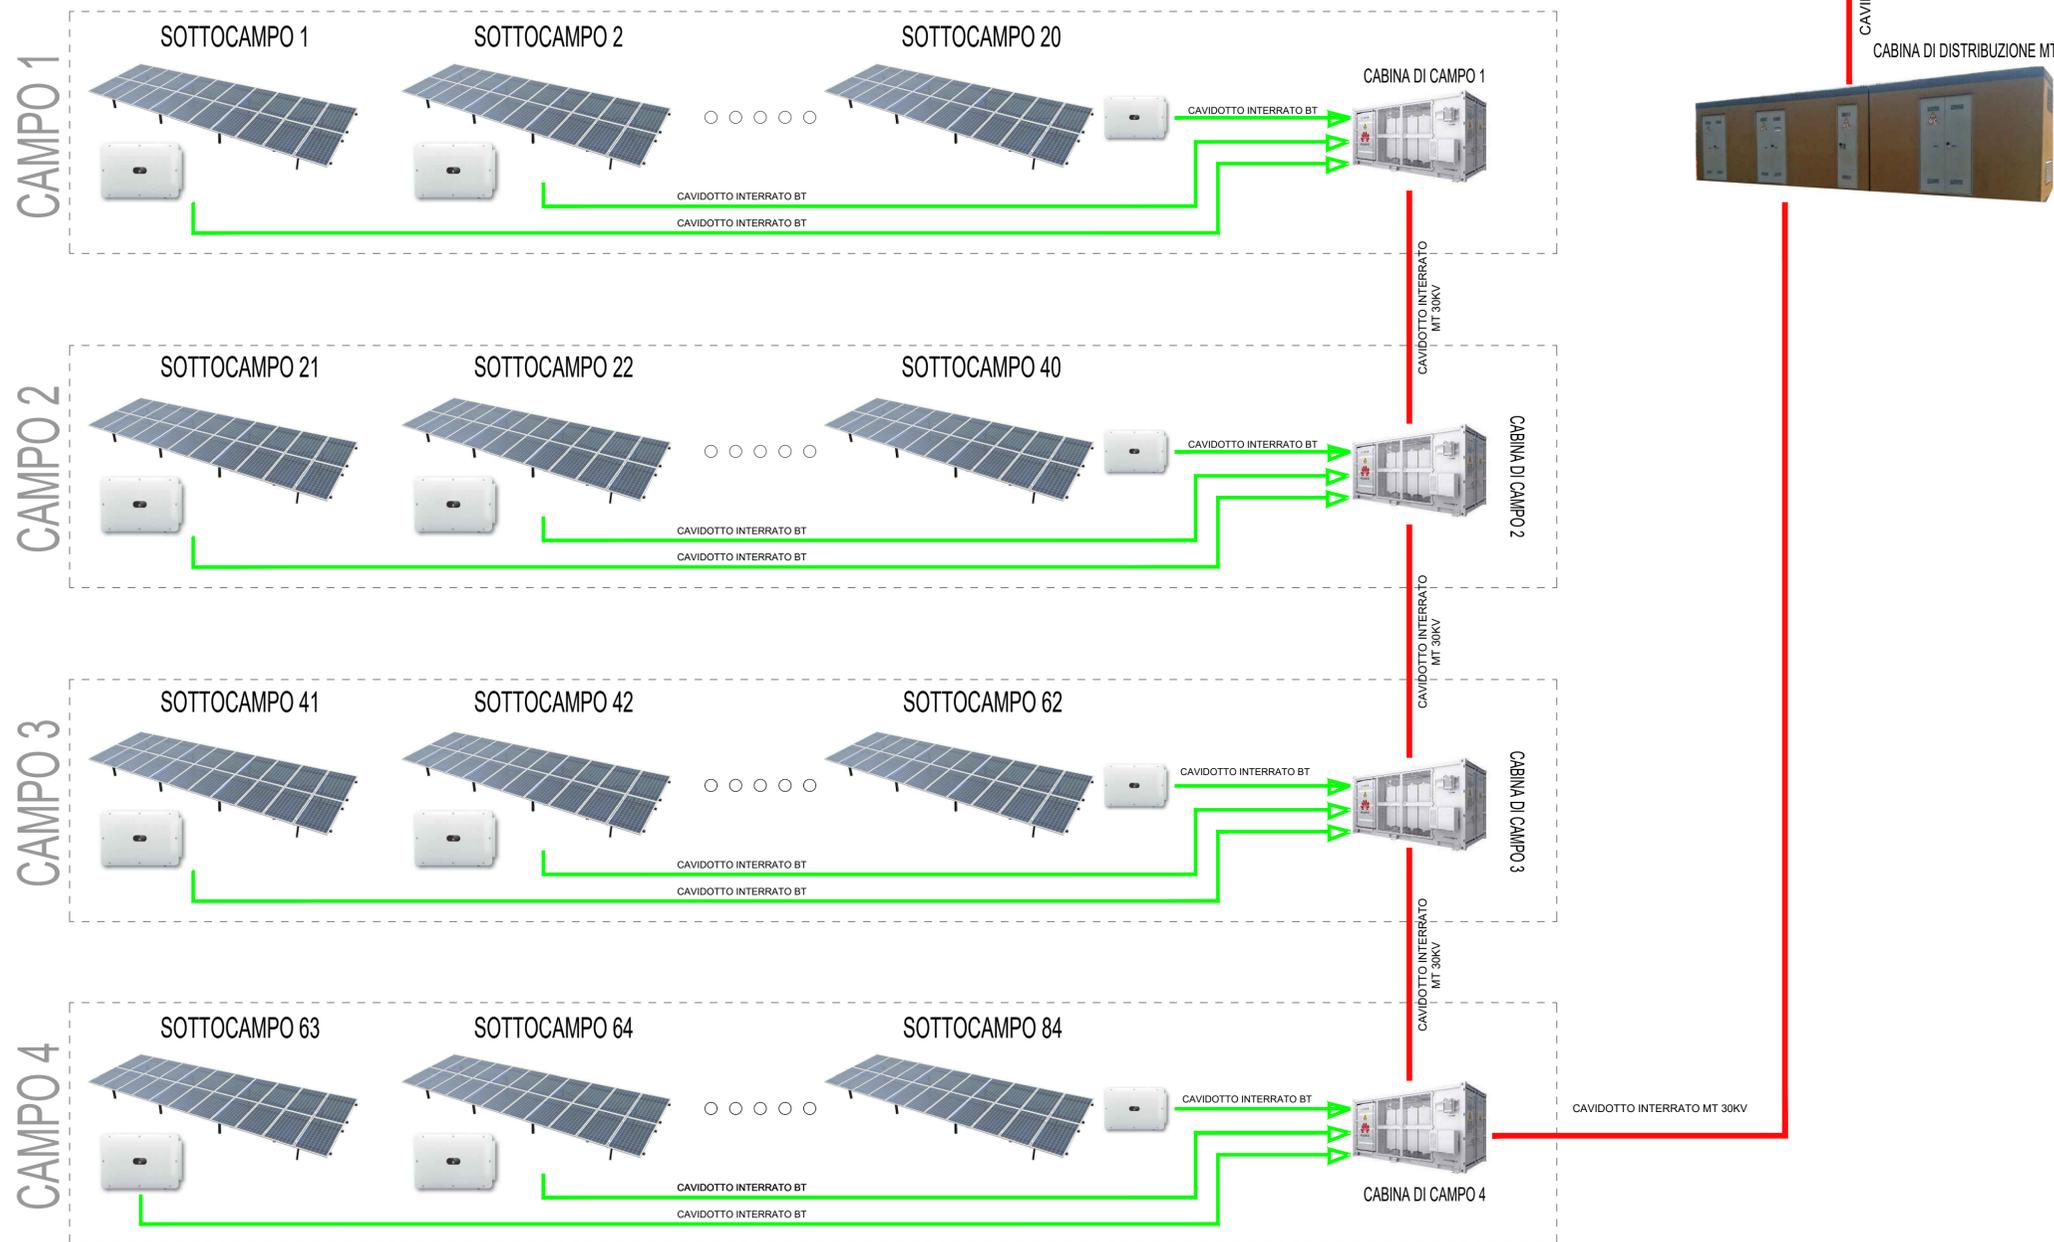


# SCHEMA DI COLLEGAMENTO IMPIANTO ALLA RETE DI DISTRIBUZIONE

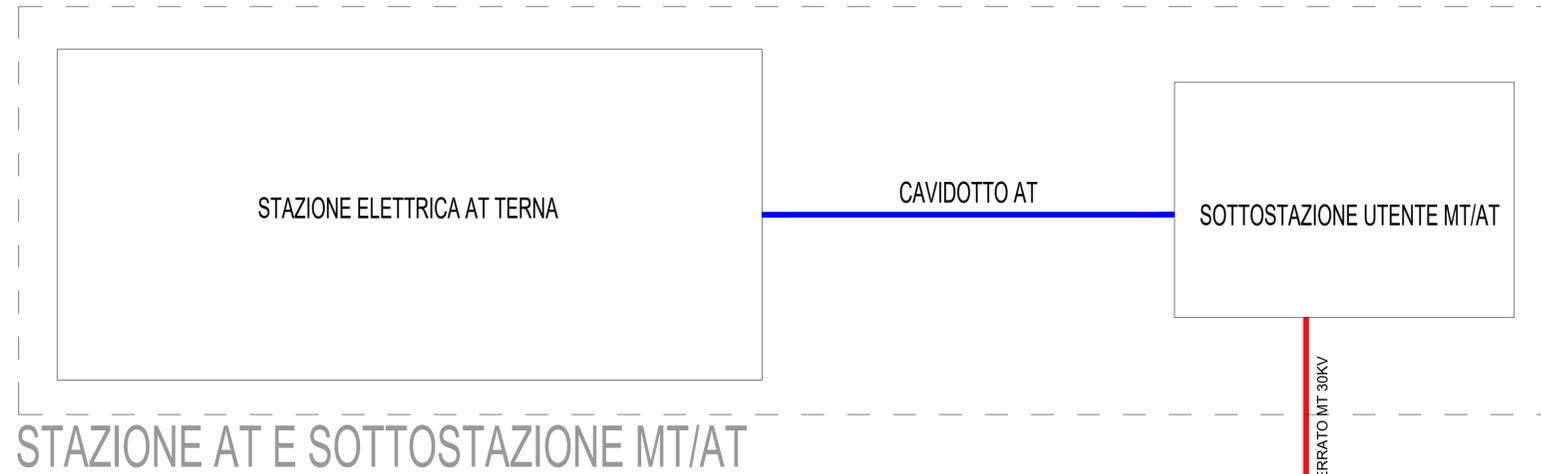

"MANCA DELLA SPINA"

1	PROGETTO REV 00	MR	11/21	_____	_____
REV	DESCRIZIONE E REVISIONE	_____	_____	_____	EMESSO

<p><b>GVC</b></p> <p>SERVIZI DI INGEGNERIA</p> <p>Via della Pinella 1 - 85100 - Potenza          email: info@ingegneriagvc.it          website: www.gvcingegneria.it          C.F. e P.A. 073766077          P.E.C. gvc@ingegneriagvc.it</p> <p>Direttore tecnico:          dott. ing. MICHELE RESTANO</p> <p>Collaboratori GVC s.r.l. per il progetto:          dott. ing. CARLO MARCA RESTANO          dott. ing. CARLO MARCA RESTANO          dott. ing. ANTONIO BRUSCELLA          dott. ing. ANTONIO BRUSCELLA</p> <p>Direttore Tecnico:          Ing. Michele Restano</p>	<p><b>Nuova Atlantide soc. coop. a r.l.</b></p> <p>Località Pratozino inc. - 73011 Accettura - Matera          email: progettazione@nuovaatlantide.com</p> <p>Direttore tecnico:          geol. ANTONIO DI BIASE</p> <p>Collaboratore per il progetto:          geol. TOMMASO SANDOCIBRICO          "Nuova Atlantide"          Società Cooperativa          Località Pratozino inc. - 73011 Accettura (M)</p>	<p><b>Dott. Antonio Bruscella</b></p> <p>Piazza Alcide De Gasperi 27 - 85100 - Potenza          email: antonio Bruscella@hotmail.it</p> <p>Dott. Antonio Bruscella</p> <p>ANTONIO BRUSCELLA          Ingegnere Agrario          iscritto all'Albo degli Ingegneri Agrari          n. 1000/1987</p>	<p><b>Dott. agr. Paolo Castelli</b></p> <p>Viale Croce Rossa 25 - 85144 - Potenza          email: paolo.castelli@hotmail.it          P.A. 04450902</p> <p>Dott. Paolo Castelli          Agronomo          iscritto all'Albo degli Agronomi          n. 1000/1987</p>
---	---	--	--

<p><b>AMBRA SOLARE 39 s.r.l.</b></p> <p>Via Tevere n.41 - 00198 ROMA, Italia          ambra@ambra39.com          C.F. e P.A. 1811141004          SOCIETA' DEL GRUPPO POWERIS s.r.l.</p>	<p><b>Poweris</b></p> <p>Via Tevere, 41 - 00198 ROMA, Italia          www.poweris.com</p>	<p><b>Soltec</b></p> <p>Via Tevere, 41 - 00198 ROMA, Italia          www.soltech.com</p>
---	---	--

Comune	COD. RIF.	G/139/10/A/01/PD
Comune	ELABORATO	FILE
Opera	Categoria	N°
Opera	PD	Scala
Opere	PROGETTO DEFINITIVO	
Opere	SCHEMA DI COLLEGAMENTO ALLA RETE ELETTRICA DI DISTRIBUZIONE E TRASMISSIONE	
Opere	A.12.b.5.a	

Questo disegno è di nostra proprietà riservata a termini di legge e ne è vietata la riproduzione anche parziale senza nostra autorizzazione scritta.