Firmato digitalmente da
**Pablo Miguel Otin Pintado**
CN = Pablo Miguel Otin Pintado
C = IT

Firmato digitalmente da
**MICHELE RESTAINO**
C = IT

## SEZIONI TIPO STRADE INTERNE AI CAMPI PER MANUTENZIONE
SCALA 1:50

## SEZIONI TIPO STRADE COLLEGAMENTO AI CAMPI
SCALA 1:50

## RECINZIONE TIPO CAMPI AGRIVOLTAICI
SCALA 1:50

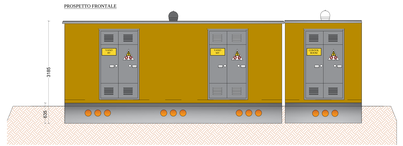


## RECINZIONE TIPO CAMPI AGRIVOLTAICI
SCALA 1:50

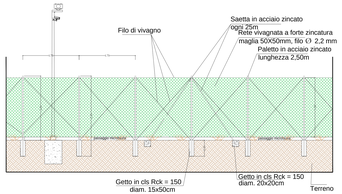


## PLANIMETRIA IMPIANTO
SCALA 1:2000

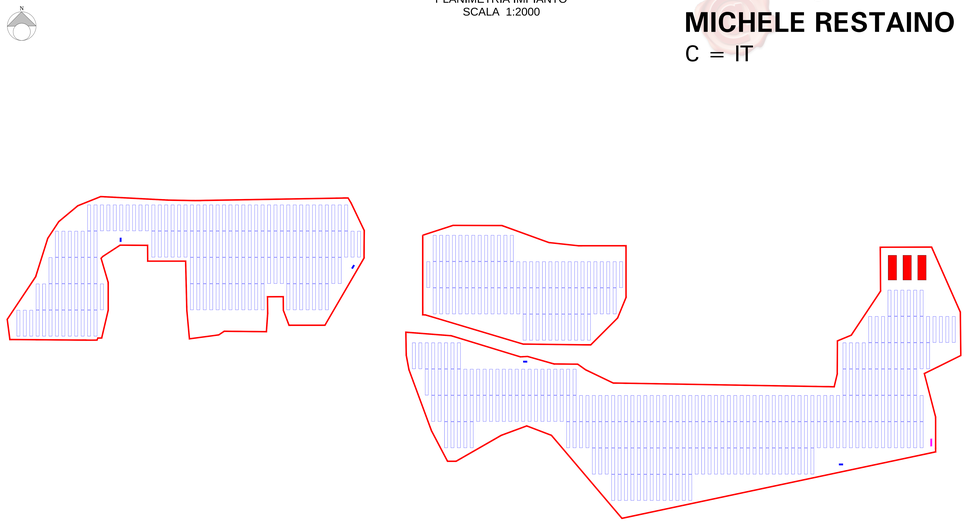


## FASCIA MITIGAZIONE PERIMETRALE CON SIEPE
SCALA 1:50

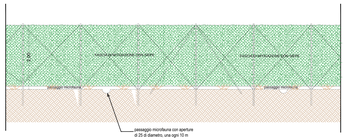


## CANCELLO INGRESSO E FASCIA MITIGAZIONE
SCALA 1:50

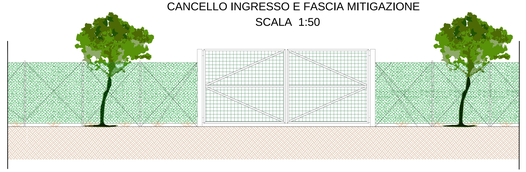

## PARTICOLARI MITIGAZIONE PERIMETRALE E COLTIVAZIONI AGRONOMICHE
SCALA 1:100

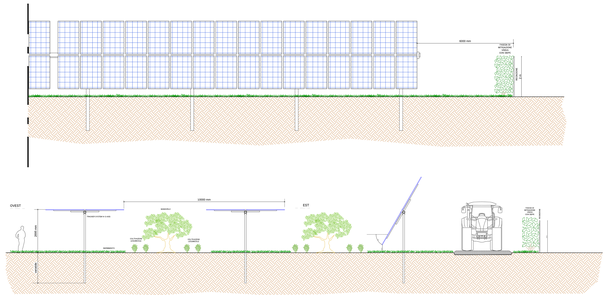
3000 mm
OVEST
EST
3000 mm
2,00 m
1,00 m
0,50 m
0,50 m
0,50