Sistema di allarme e Videosorveglianza - Scala 1: 1.000

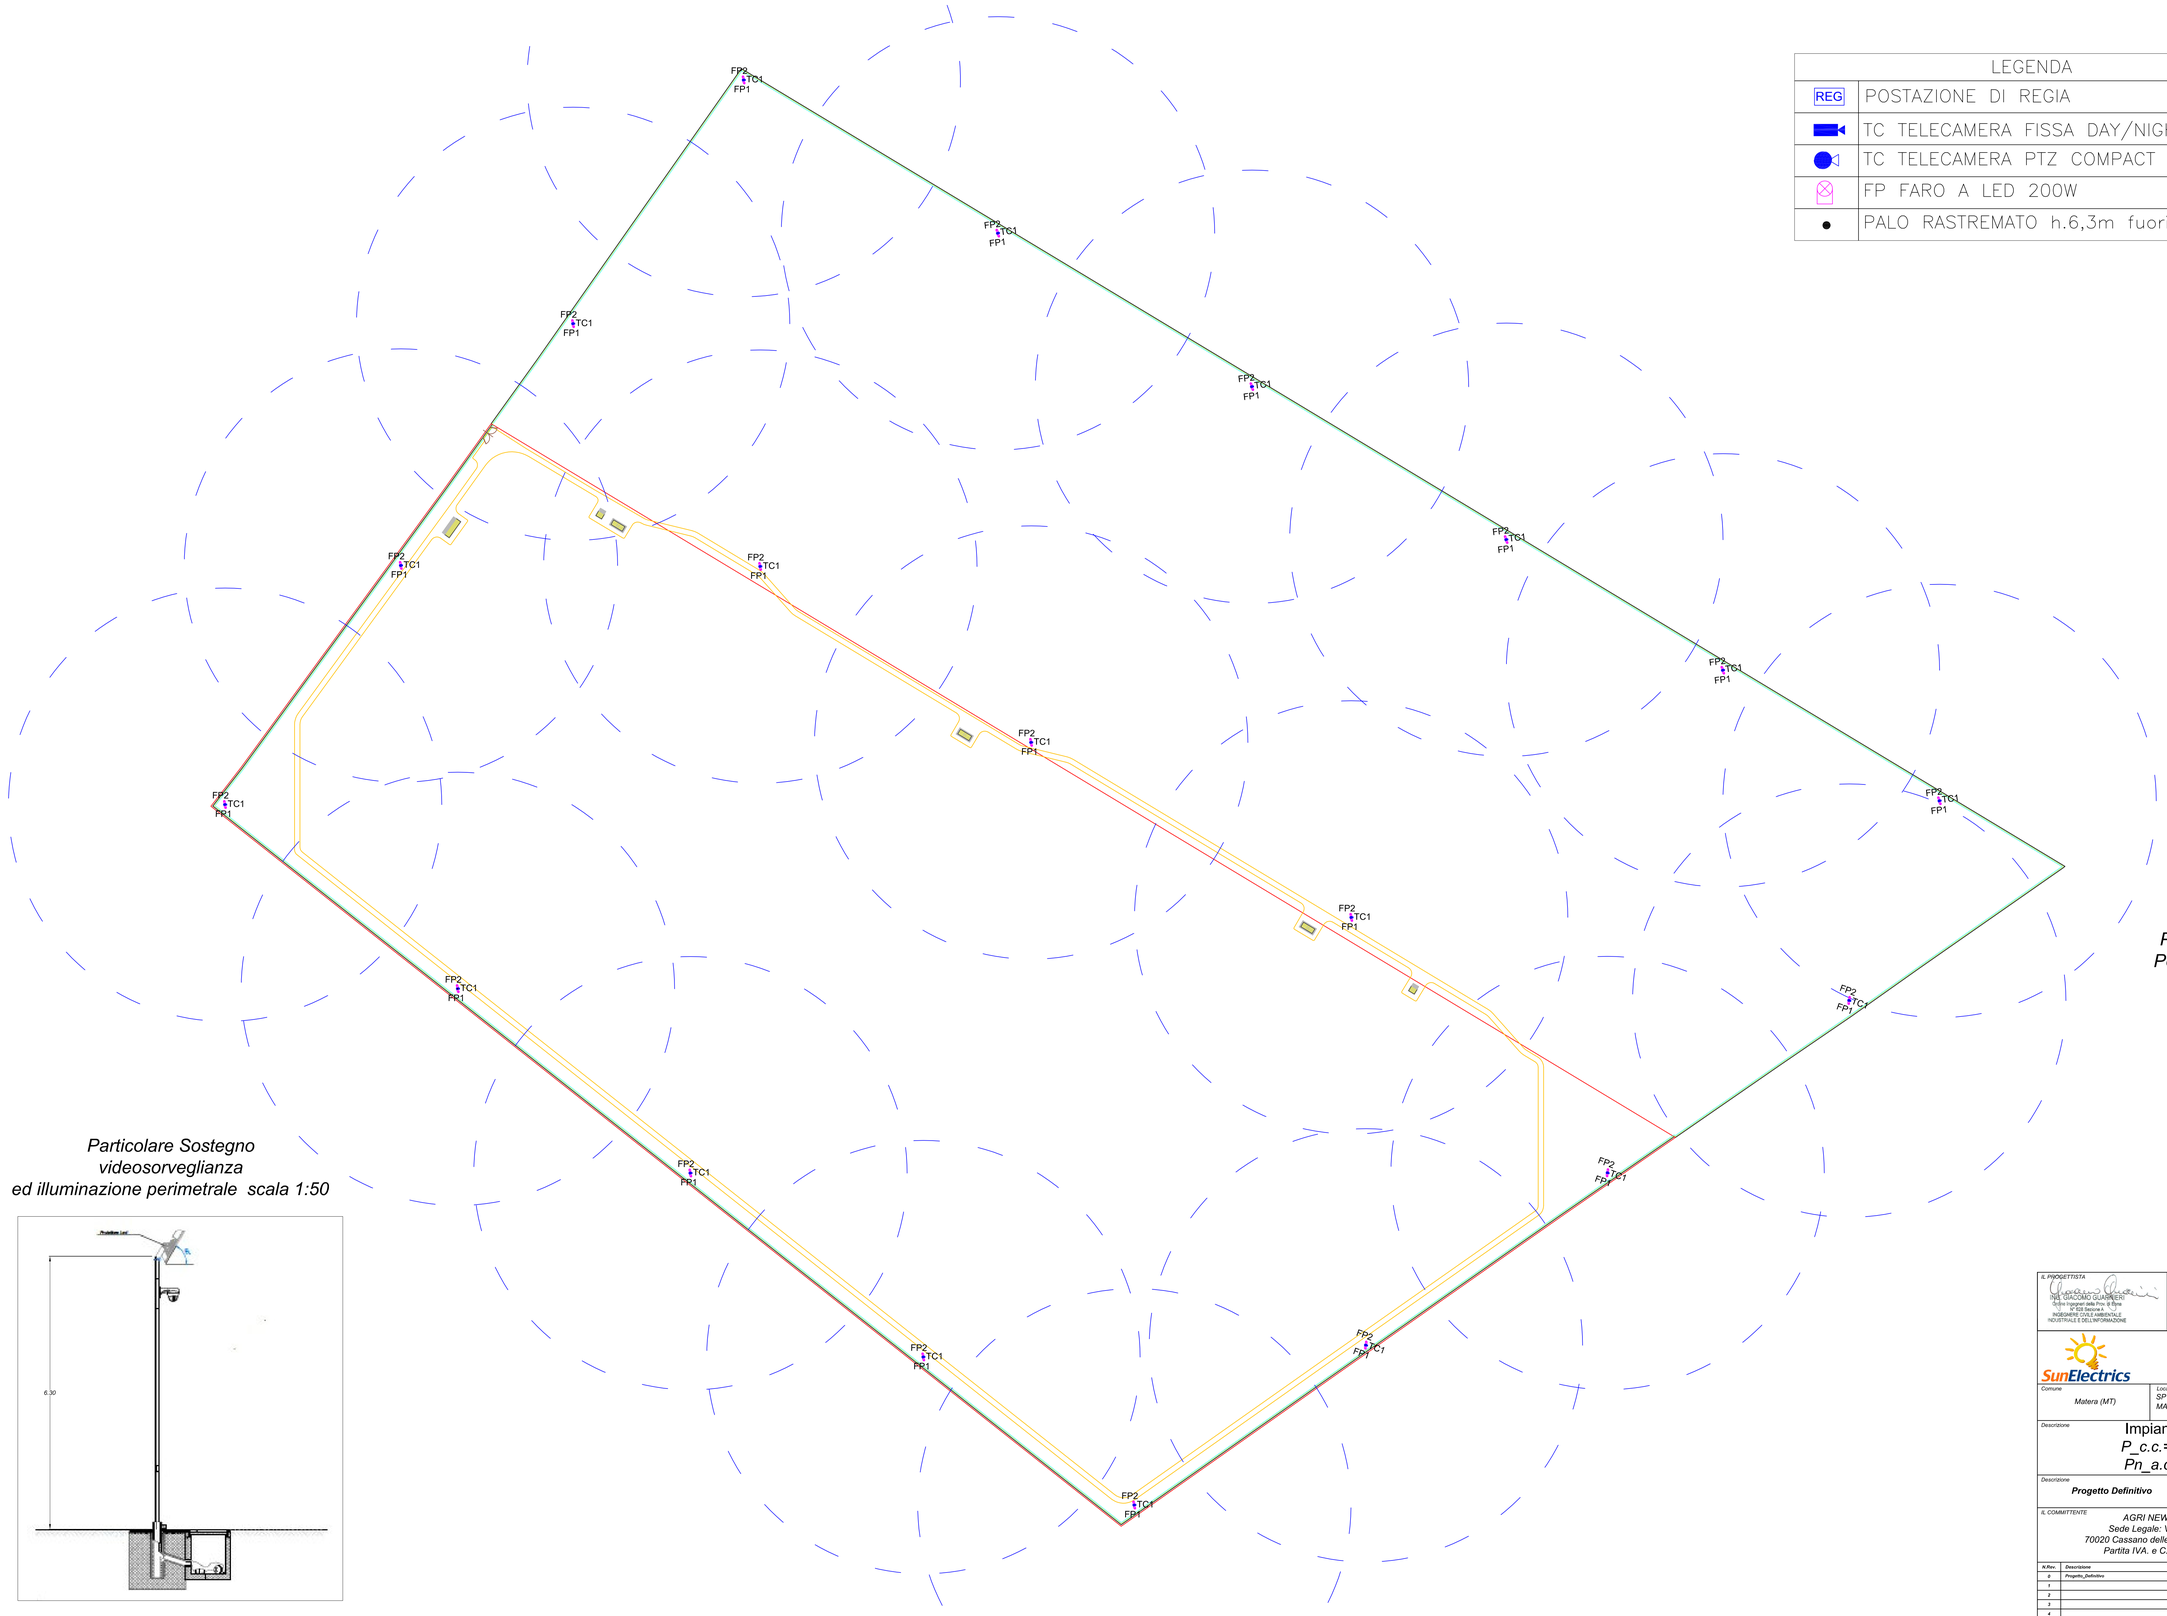

LEGENDA	
REG	POSTAZIONE DI REGIA
	TC TELECAMERA FISSA DAY/NIGHT con IR
	TC TELECAMERA PTZ COMPACT con IR
	FP FARO A LED 200W
•	PALO RASTREMATO h.6,3m fuori terra

Particolare Cavidotto Perimetrale scala 1:20

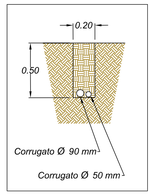

Particolare Sostegno videosorveglianza ed illuminazione perimetrale scala 1:50

IL PROGETTISTA	LA PROPRIETA'	IL DIRETTORE LAVORI
Ing. GIACOMO GUARNIERI Ordine Ingegneri della Prov. di Bari n° 4475 - Sez. A - Dal 1996 INGEGNERE CIVILE AMBIENTALE INDUSTRIALE E DELL'INFORMAZIONE	AGRI NEW TECH ITALIA SRL Sede Legale: Via Padre Pio, 8 70020 Cassano delle Murge (Ba) P.IVA/C.F.: 08384840727 - REA BA-420216 Tel. 04 96 74 14	

SunElectrics s.r.l.
Operations Via Padre Pio n°6 -
70020 Cassano delle Murge (BA) Italy
info@sunelectrics.it - www.sunelectrics.it

Comune	Località	Foglio	Mappale
Matera (MT)	SP 140, Mass. Cipolla snc MATERA (MT)	20	395,396,397

Descrizione
Impianto Fotovoltaico
P_c.c.=12.162,15 kWp
Pn_a.c. = 12.000 kVA

Tavola: **ES10**

Descrizione	Titolo	Scala
Progetto Definitivo	**Sistema di Allarme e Videosorveglianza**	1:1.000

IL COMMITTENTE	IL PROGETTISTA
AGRI NEW TECH SRL Sede Legale: Via Padre Pio, 8 70020 Cassano delle Murge (BARI) - Italia Partita IVA. e C.F. 08384840727	Ing. Guarnieri Giacomo Via Padre Pio n.6 cap 70020 Cassano Delle Murge

N.Rev.	Descrizione	Data	Disegnato	Controllato	Approvato	Nom. Progetto	File
0	Progetto_Definitivo	22/03/2021	G.Guarnieri	D.Sminiati	D.Sminiati	FWWW715	FWWW715_ES10Sheet
1							
2							
3							
4							

A termini della leggi vigenti sul diritti d' autore SunElectrics S.r.l. si riserva la proprietà del presente disegno. Pertanto questo disegno deve corrispondere all'impiego consentito che non venga - senza consenso scritto di SunElectrics S.r.l. - né riprodotto né ceduto a terzi né direttamente applicato se non per l'adempimento presente lavoro.

This drawing is only conditionally issued, and neither receipt or possession thereof confers or transfer any right to, or licence to use, the subject matter of the drawing or any design or technical information shown thereon, nor any right to reproduce this drawing or any part thereof except for manufacture under written licence from SunElectrics S.r.l. No right to reproduce this drawing is granted unless by written permission from SunElectrics S.r.l.