Fondazioni Strutture di Sostegno
Moduli Fotovoltaici
Scala 1: 1.000

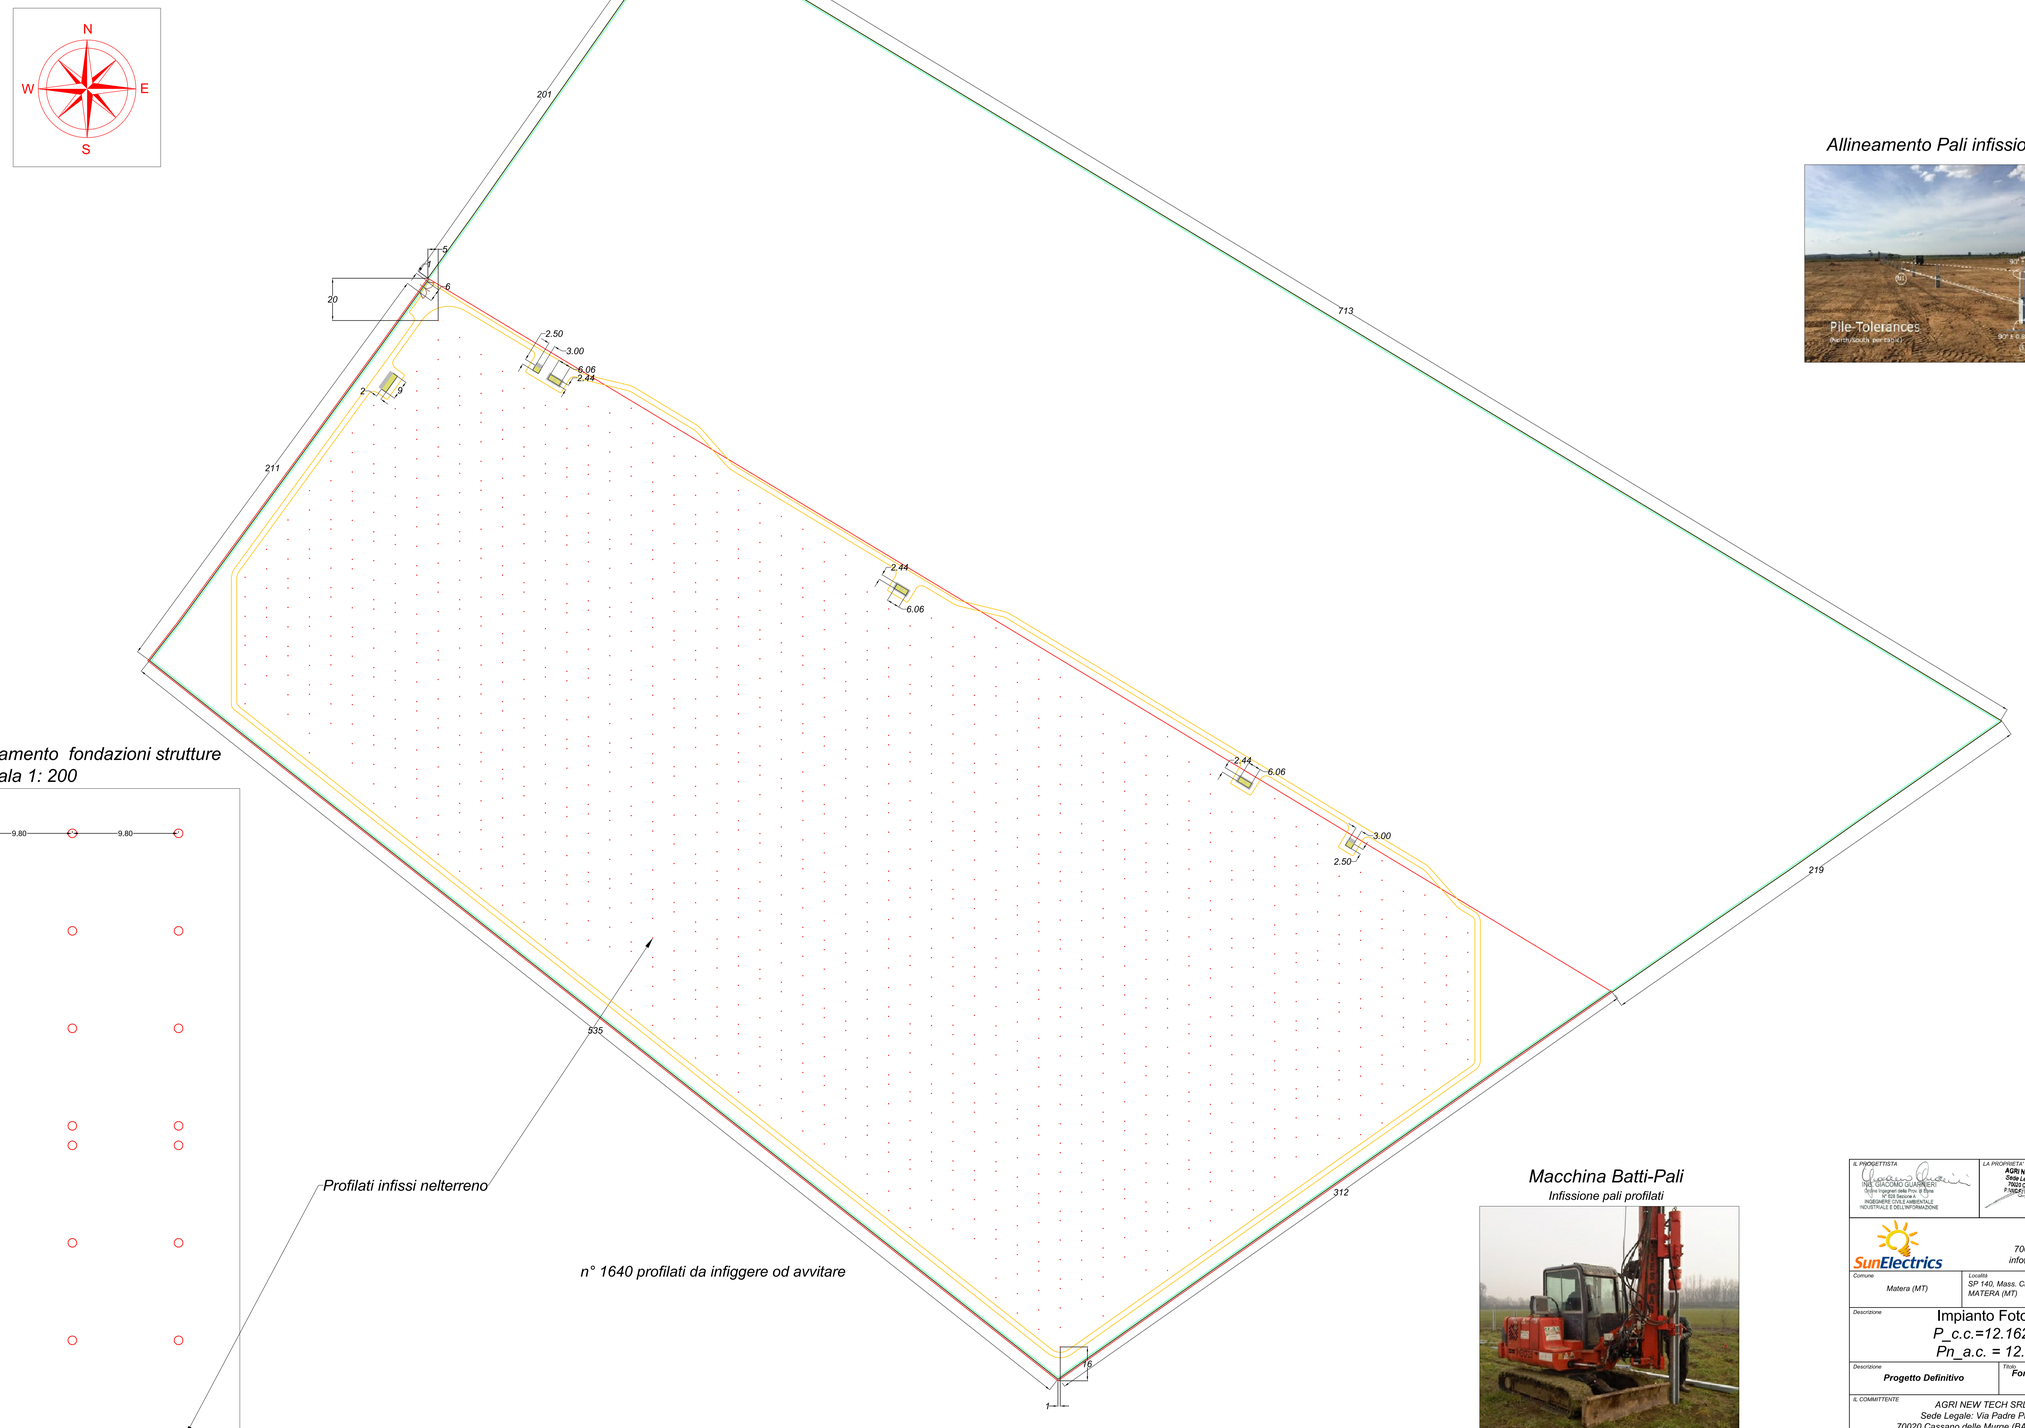

Allineamento Pali infissione

Dettaglio del posizionamento fondazioni strutture
Scala 1: 200

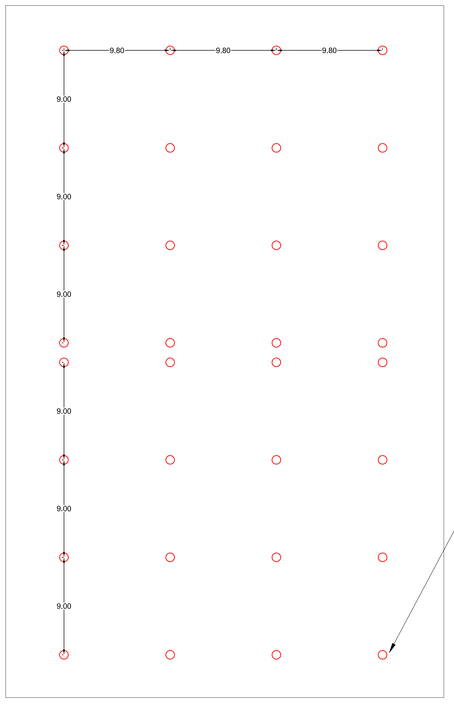

Profilati infissi nelterreno

n° 1640 profilati da infiggere od avvitare

Macchina Batti-Pali
Infissione pali profilati

IL PROGETTISTA	*LA PROPRIETA'*
ING. GIACOMO GUARNIERI Ordine Ingegneri della Prov. di Bari N° 828 Sezione A INGEGNERE CIVILE AMBIENTALE INDUSTRIALE E DELL'INFORMAZIONE	AGRI NEW TECH ITALIA SRL Sede Legale: Via Padre Pio, 8 70020 Cassano delle Murge (BA) P.IVA/C.F. 08384840727 - REA BA-622216
IL DIRETTORE LAVORI	

SunElectrics s.r.l.
Operations Via Padre Pio n°6 -
70020 Cassano delle Murge (BA) Italy
info@sunelectrics.it - www.sunelectrics.it

Comune	Località	Foglio	Mappale
Matera (MT)	*SP 140, Mass. Cipolla snc MATERA (MT)*	*20*	*395,396,397*

Descrizione
Impianto Fotovoltaico
P_c.c.=12.162,15 kWp
Pn_a.c. = 12.000 kVA

Tavola **ES4**

Descrizione	*Titolo*	*Scala*
Progetto Definitivo	***Fondazioni Strutture di Sostegno Moduli Fotovoltaici***	*1:1.000*

IL COMMITTENTE	*IL PROGETTISTA*
AGRI NEW TECH SRL *Sede Legale: Via Padre Pio, 8* *70020 Cassano delle Murge (BARI) - Italia* *Partita IVA. e C.F. 08384840727*	**Ing. Guarnieri Giacomo** **Via Padre Pio n.6** **cap 70020 Cassano Delle Murge**

N.Rev.	*Descrizione*	*Date*	*Disegnato*	*Controllato*	*Approvato*	*Num. Progetto*	*File*
0	*Progetto_Definitivo*	*22/10/2021*	*G.Guarnieri*	*D.Seminati*	*D.Seminati*	*FMWMT19*	*FMWMT_tav*ES3.dwg*
1							
2							
3							
4							

A termini delle leggi vigenti sul diritto di autore SunElectrics S.r.l. si riserva la proprietà del presente disegno. Pertanto questo disegno viene consegnato all'impresa condizione che non venga – senza consenso scritto di SunElectrics S.r.l. – né riprodotto né ceduto a terzi né direttamente applicato se non per l'esclusivo presente lavoro.

This drawing is only conditionally issued, and neither receipt or possession thereof confers or transfer any right to, or licence to use, the subject matter of the drawing or any design information thereon for any purpose whatsoever. Nor may any part thereof be reproduced or manufacture under written licence from SunElectrics S.r.l. No right to reproduce this drawing is granted unless by written permission from SunElectrics S.r.l.