

PROGETTO

“(CO2)2 - PROGETTO AGRI-VOLTAICO - NOCCIOLETO CONDOTTO CON LE TECNICHE DELL'AGRICOLTURA DI PRECISIONE CONSOCIATO CON IMPIANTO FOTOVOLTAICO

COMMITTENTE

AGRI New Tech Italia Srl - Via Padre Pio, 8 70020 Cassano delle Murge (BA)

ELABORATO

Corografia Punti Prelievo

LOCALIZZAZIONE

Comune di Santeramo in Colle (BA);

Opere di progetto: Comune di Matera Fg 20, p.lle 395, 396, 397;

Opere di connessione: Comune di Matera: Fg 20, p.lle 9, 75; Fg. 19, p.lla 13, Comune di Santeramo in Colle (BA):Fg. 103, p.lle 80, 328, 473, 474, 544, 545, 546, 547, Fg. 107 p.la 26

CONTENUTI:

1) Corografia 1:25.000 - Punti Prelievo tracciato cavidotti MT 30 kV e AT 150 kV



IDENTIFICAZIONE ELABORATO

Livello prog.	Codice AUR	Tipo docum.	N° elaborato	N° foglio	Tot. fogli	NOME FILE	DATA	SCALA
Definitivo		1		1	2		22/10/2021	Varie

REVISIONI

REV.	DATA	DESCRIZIONE	ESEGUITO	VERIFICATO	APPROVATO
01	22/10/2021	PRIMA EMISSIONE	G.GUARNIERI	D.SEMINATIVO	G.GUARNIERI



PROGETTAZIONE:

IL RESPONSABILE TECNICO

ING. GIACOMO GUARNIERI
Ordine Ingegneri della Prov. di Enna
N° 628 Sezione A
INGEGNERE CIVILE AMBIENTALE
INDUSTRIALE E DELL'INFORMAZIONE


COLLABORAZIONE:



COMMITTENTE

AGRI NEW TECH ITALIA SRL
Sede Legale: Via Padre Pio, 8
70020 Cassano delle Murge (BA)
P.IVA/C.F.: 08384840727 - REA-BA-623319

COROGRAFIA 1:25.000

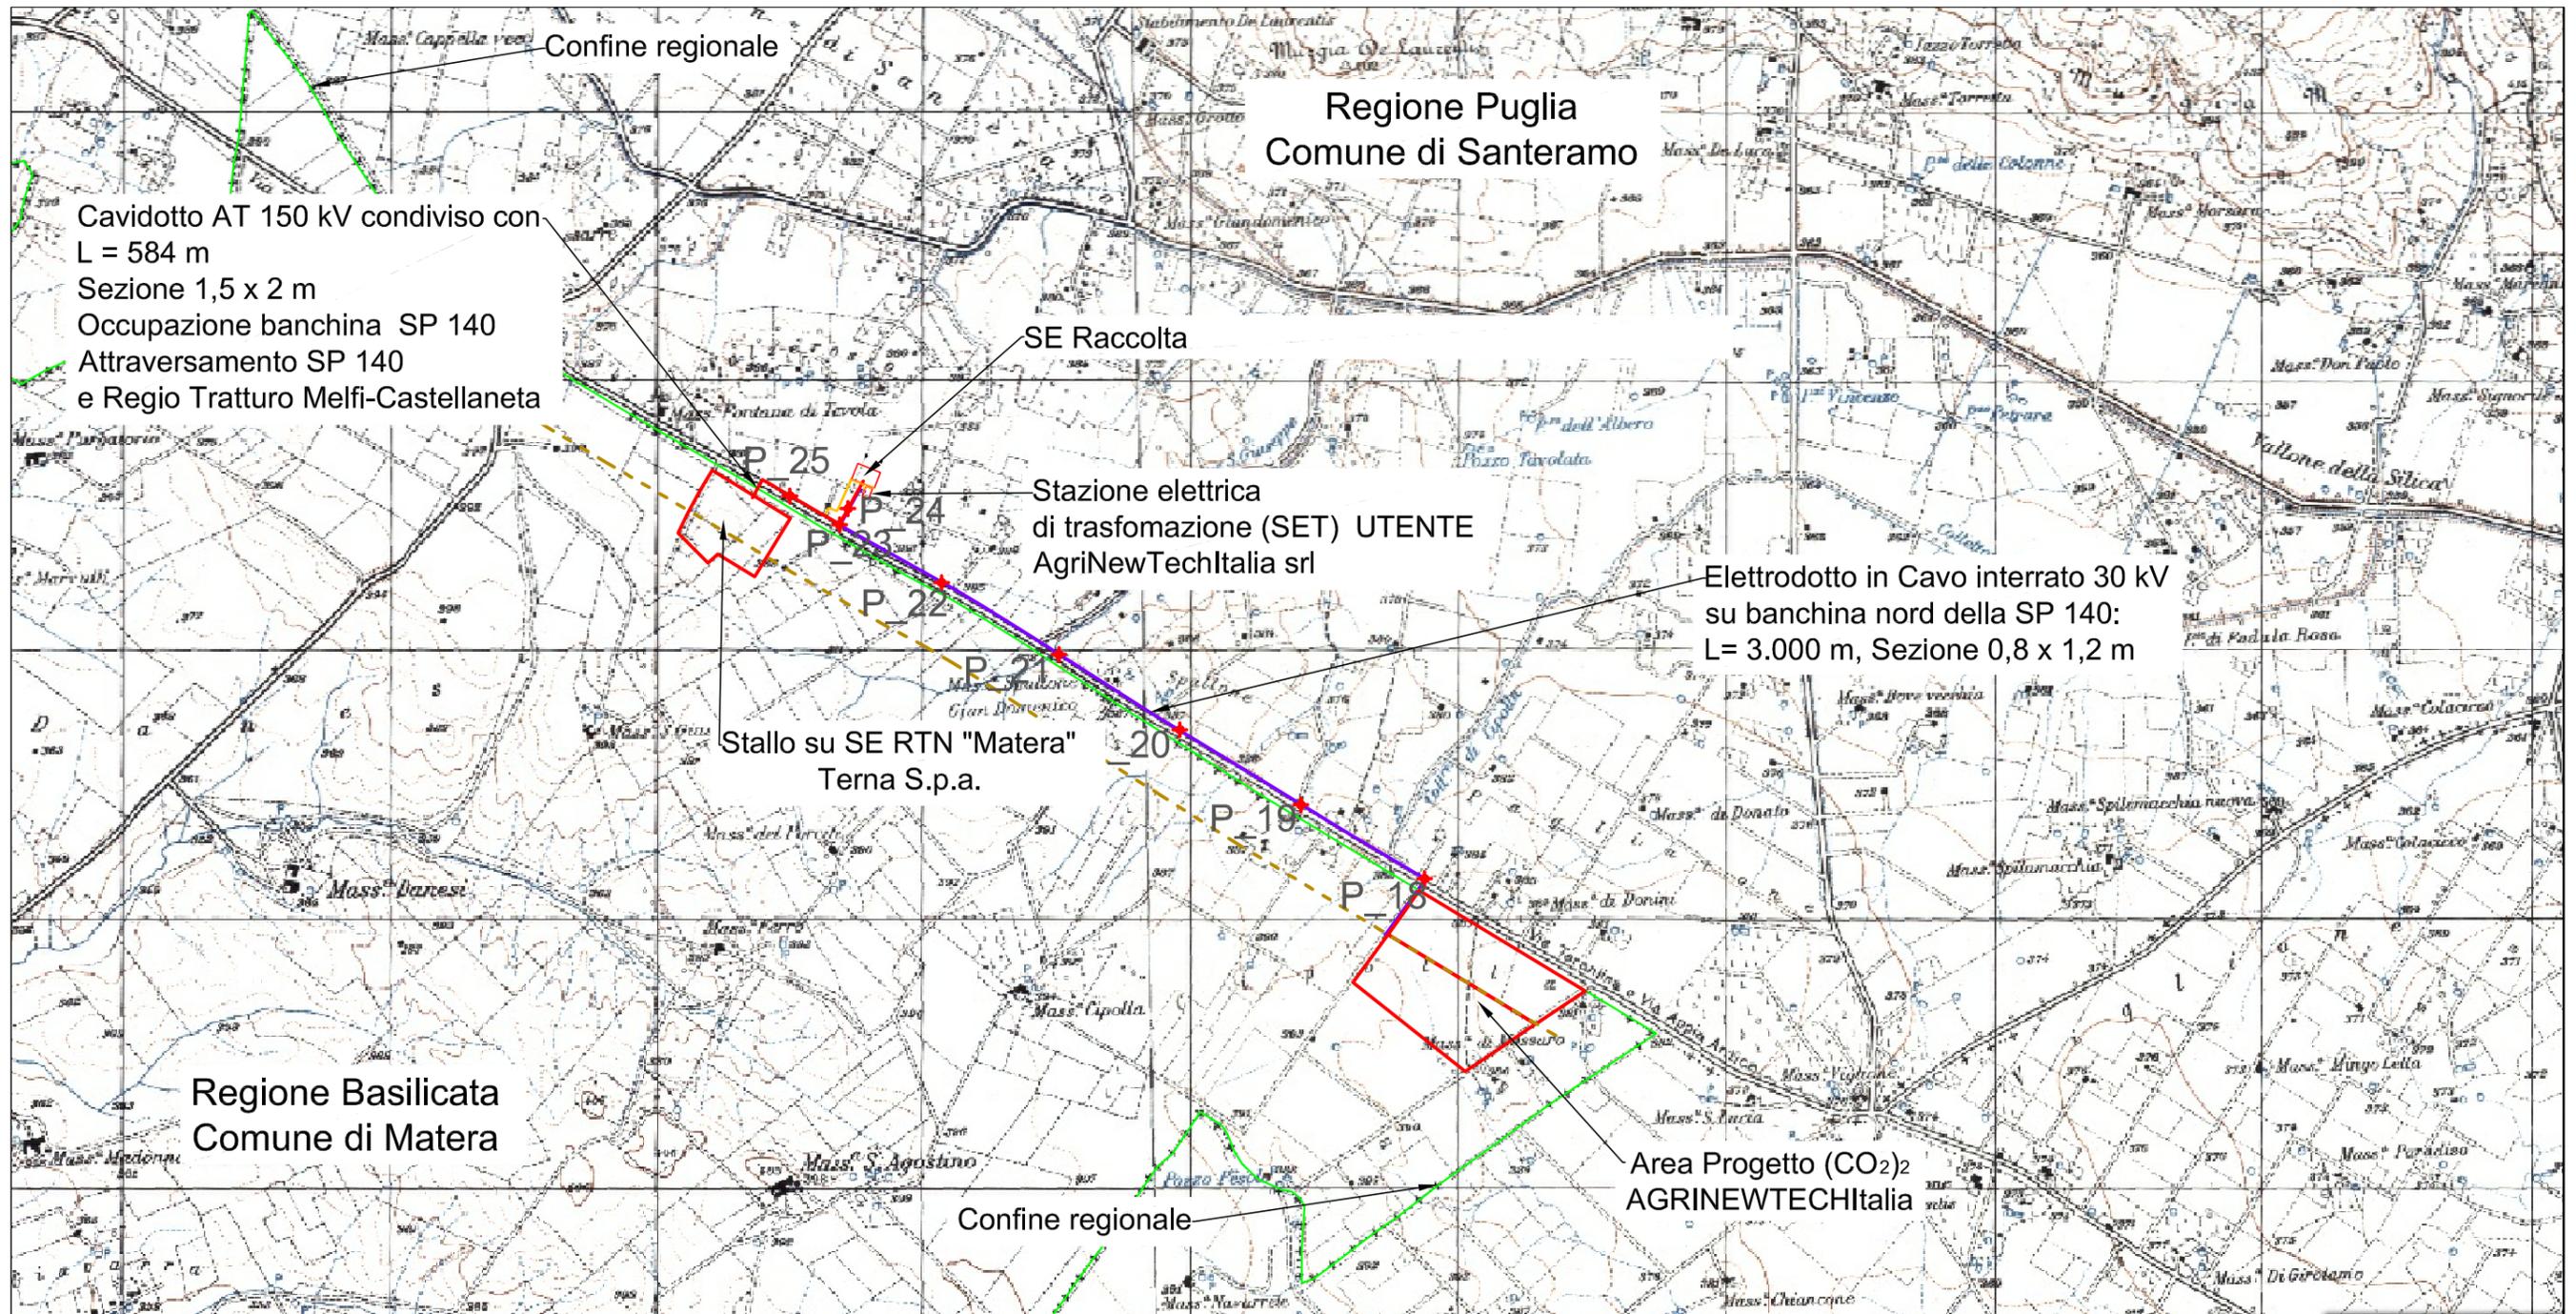

● - Punti Di Prelievo terre e Rocce da scavo (P_xx)