Dismissioni/ripristini
Scala 1: 1.000

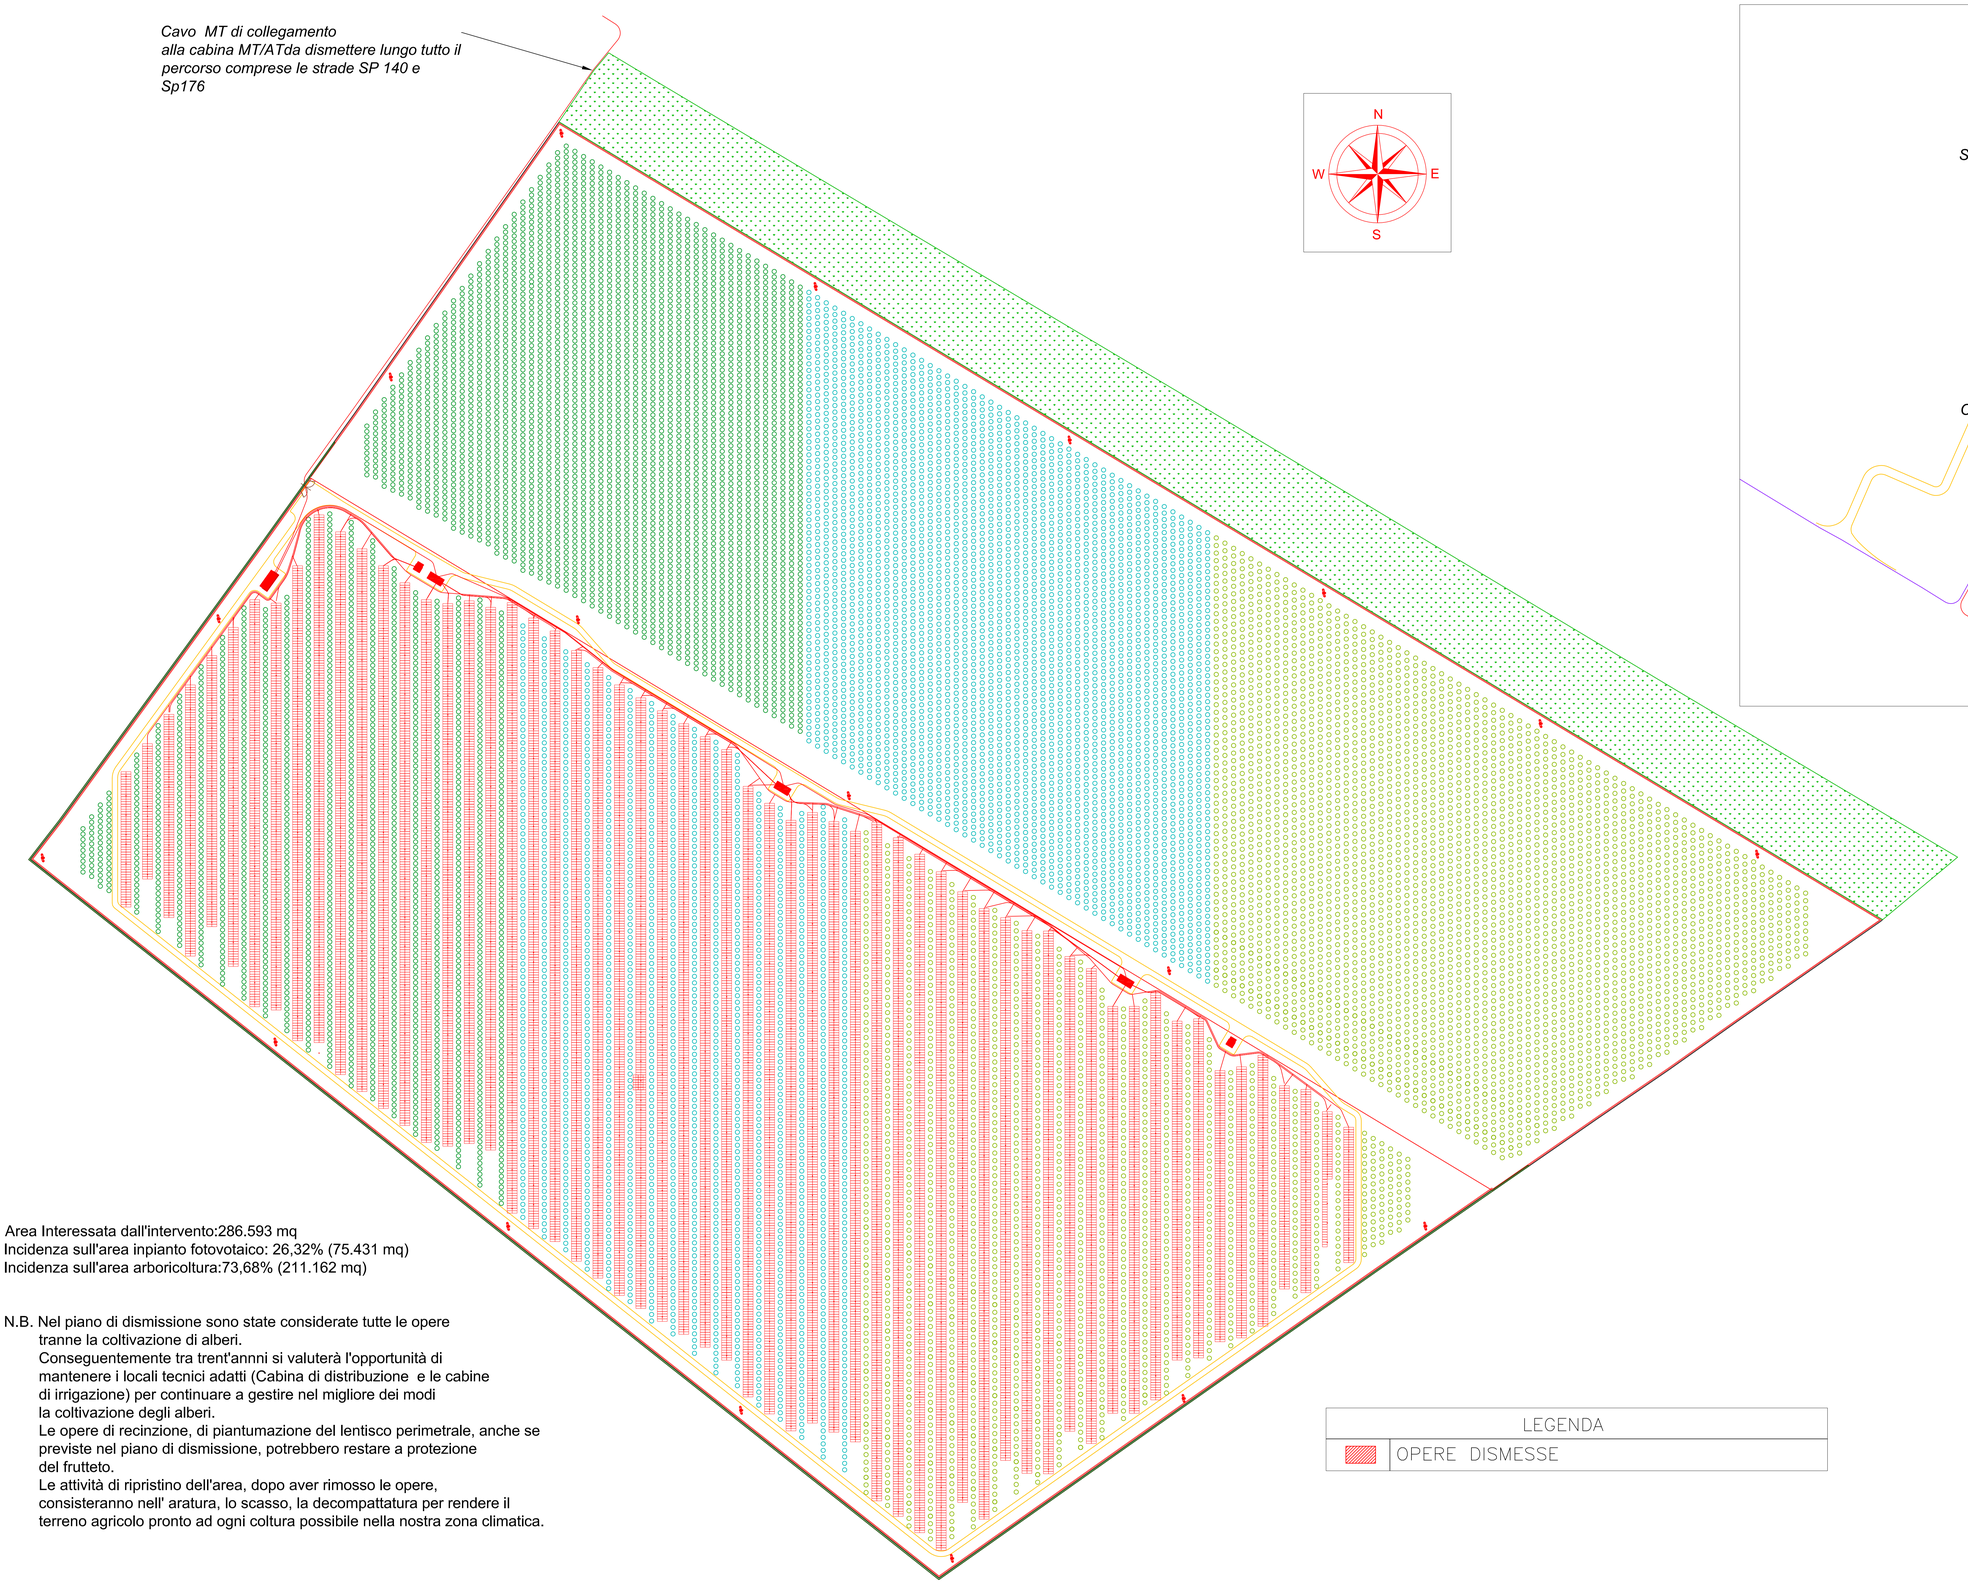

Opere di connessione
Stazione Elettrica Utente (SET 30/150 kV)

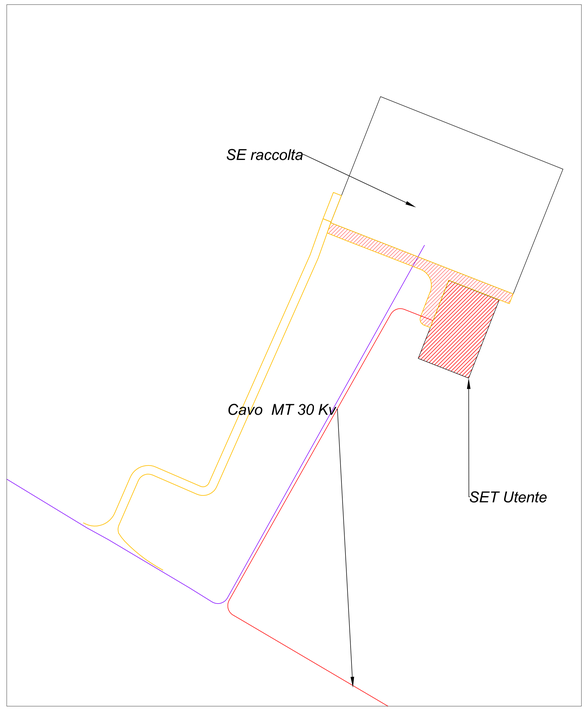

Area Interessata dall'intervento:286.593 mq
Incidenza sull'area inpianto fotovotaico: 26,32% (75.431 mq)
Incidenza sull'area arboricoltura:73,68% (211.162 mq)

N.B. Nel piano di dismissione sono state considerate tutte le opere tranne la coltivazione di alberi.
Conseguentemente tra trent'annni si valuterà l'opportunità di mantenere i locali tecnici adatti (Cabina di distribuzione e le cabine di irrigazione) per continuare a gestire nel migliore dei modi la coltivazione degli alberi.
Le opere di recinzione, di piantumazione del lentisco perimetrale, anche se previste nel piano di dismissione, potrebbero restare a protezione del frutteto.
Le attività di ripristino dell'area, dopo aver rimosso le opere, consisteranno nell' aratura, lo scasso, la decompattatura per rendere il terreno agricolo pronto ad ogni coltura possibile nella nostra zona climatica.

LEGENDA	
	OPERE DISMESSE

IL PROGETTISTA
ING. GIACOMO GUARNIERI
Ordine Ingegneri della Prov. di Bari
n° 4175 - Settore A - Civile e Ambientale
INGEGNERE CIVILE AMBIENTALE
INDUSTRIALE E DELL'INFORMAZIONE

LA PROPRIETA'
AGRI NEW TECH ITALIA SRL
Sede Legale: Via Padre Pio, 8
70020 Cassano delle Murge (BA)
P.IVA/C.F.: 08384840727
REA: BA-1825215

IL DIRETTORE LAVORI

SunElectrics

SunElectrics s.r.l.
Operations Via Padre Pio n°6 -
70020 Cassano delle Murge (BA) Italy
info@sunelectrics.it - www.sunelectrics.it

Comune	Località	Foglio	Mappale
Matera (MT)	SP 140, Mass. Cipolla snc MATERA (MT)	20	395,396,397

Descrizione
Impianto Fotovoltaico
P_c.c.=12.162,15 kWp
Pn_a.c. = 12.000 kVA

Tavola: **ES11**

Descrizione	Titolo	Scala
Progetto Definitivo	**Dismissioni/ripristini**	1:1.000

IL COMMITTENTE
AGRI NEW TECH SRL
Sede Legale: Via Padre Pio, 8
70020 Cassano delle Murge (BARI) - Italia
Partita IVA. e C.F. 08384840727

IL PROGETTISTA
Ing. Guarnieri Giacomo
Via Padre Pio n.6
cap 70020 Cassano Delle Murge

N.Rev.	Descrizione	Data	Disegnato	Controllato	Approvato	Nom. Progetto	File
0	Progetto_Definitivo	22/12/2021	G.Guarnieri	D.Seminati	D.Seminati	PMWMT	PMWMT_tavES3.dwg
1							
2							
3							
4							

A termini della legge sugli diritti d' autore SunElectrics S.r.l. si riserva la proprietà del presente disegno. Pertanto questo disegno come corrispondi all'impegno condizione che non venga - senza consenso scritto di SunElectrics S.r.l. - né riprodotto né ceduto a terzi né direttamente applicato se non per il dichiarato presente lavoro.

This drawing is only conditionally issued, and neither receipt or possession thereof confers or transfer any right to, or licence to use, the subject matter of the drawing or any design or technical information shown thereon, nor any right to reproduce the drawing or any part thereof except for manufacture under written licence from SunElectrics S.r.l. No right to reproduce this drawing is granted unless by written permission from SunElectrics S.r.l.