

PROGETTO

“(CO2)2 - PROGETTO AGRI-VOLTAICO - NOCCIOLETO CONDOTTO CON LE TECNICHE DELL'AGRICOLTURA DI PRECISIONE CONSOCIATO CON IMPIANTO FOTOVOLTAICO

COMMITTENTE

AGRI New Tech Italia Srl - Via Padre Pio, 8 70020 Cassano delle Murge (BA)

ELABORATO

Planimetrie disponibilità, servitù, occupazioni, esproprio

LOCALIZZAZIONE

Comune di Santeramo in Colle (BA);

Opere di progetto: Comune di Matera Fg 20, p.lle 395, 396, 397;

Opere di connessione: Comune di Matera: Fg 20, p.lle 9, 75; Fg. 19, p.lla 13, Comune di Santeramo in Colle (BA):Fg. 103, p.lle 80, 328, 473, 474, 544, 545, 546, 547, Fg. 107 p.la 26

CONTENUTI:

- 1) Corografia 1:25.000 tracciato elettrodotto in cavidotto interrato MT 30 kV e AT 150 kV
- 2) Planimetria su catastale Fg 20 Comune di Matera - Impianto FV 1:4.000;
- 3) Planimetria su catastale Fg 107 Comune di Santeramo In Colle - Cavidotto MT 1:4.000;
- 4) Planimetria su catastale Fg 103 Comune di Santeramo in Colle SE Utente 1:4.000;
- 5) Planimetria su catastale Fg 19 Comune di Matera SE RTN 1:4.000;



IDENTIFICAZIONE ELABORATO

Livello prog.	Codice AUR	Tipo docum.	N° elaborato	N° foglio	Tot. fogli	NOME FILE	DATA	SCALA
Definitivo		1		1	5		22/10/2021	Varie

REVISIONI

REV.	DATA	DESCRIZIONE	ESEGUITO	VERIFICATO	APPROVATO
01	22/10/2021	PRIMA EMISSIONE	G.GUARNIERI	D.SEMINATIVO	G.GUARNIERI



PROGETTAZIONE:

IL RESPONSABILE TECNICO

ING. GIACOMO GUARNIERI
Ordine Ingegneri della Prov. di Enna
N° 628 Sezione A
INGEGNERE CIVILE AMBIENTALE
INDUSTRIALE E DELL'INFORMAZIONE


COLLABORAZIONE:




COMMITTENTE

AGRI NEW TECH ITALIA SRL
Sede Legale: Via Padre Pio, 8
70020 Cassano delle Murge (BA)
P.IVA/C.F.: 08384840727 - REA - BA-623319

COROGRAFIA 1:25.000

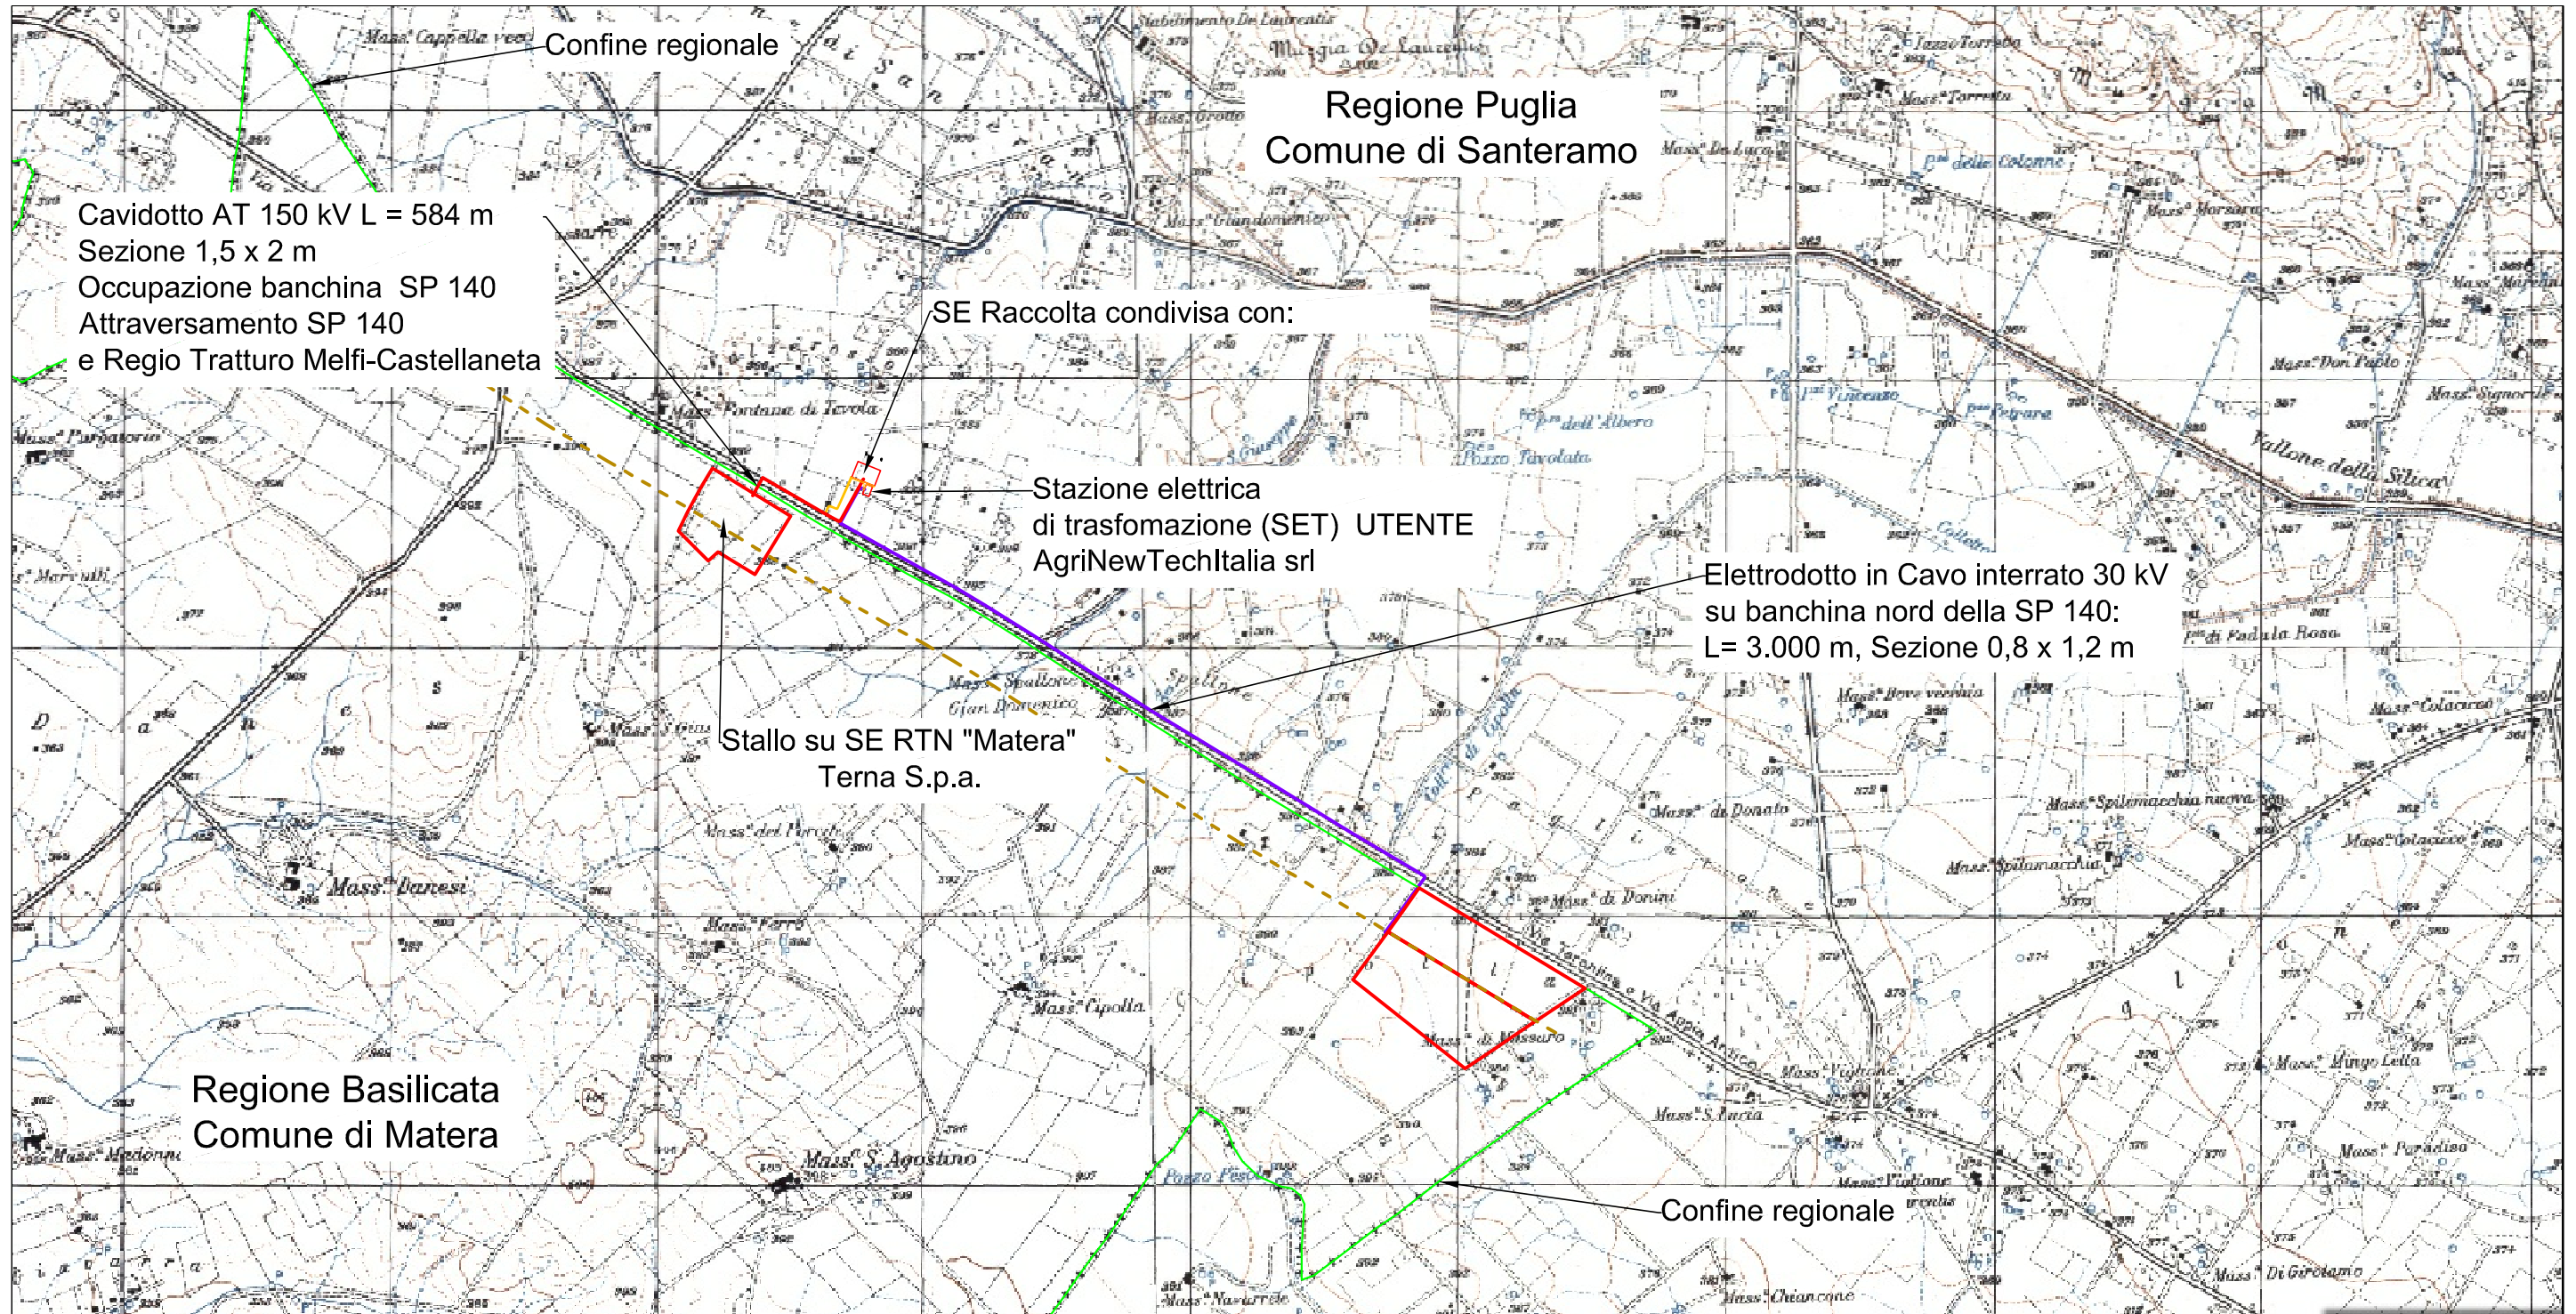

- Occupazione Provinciali SP 140

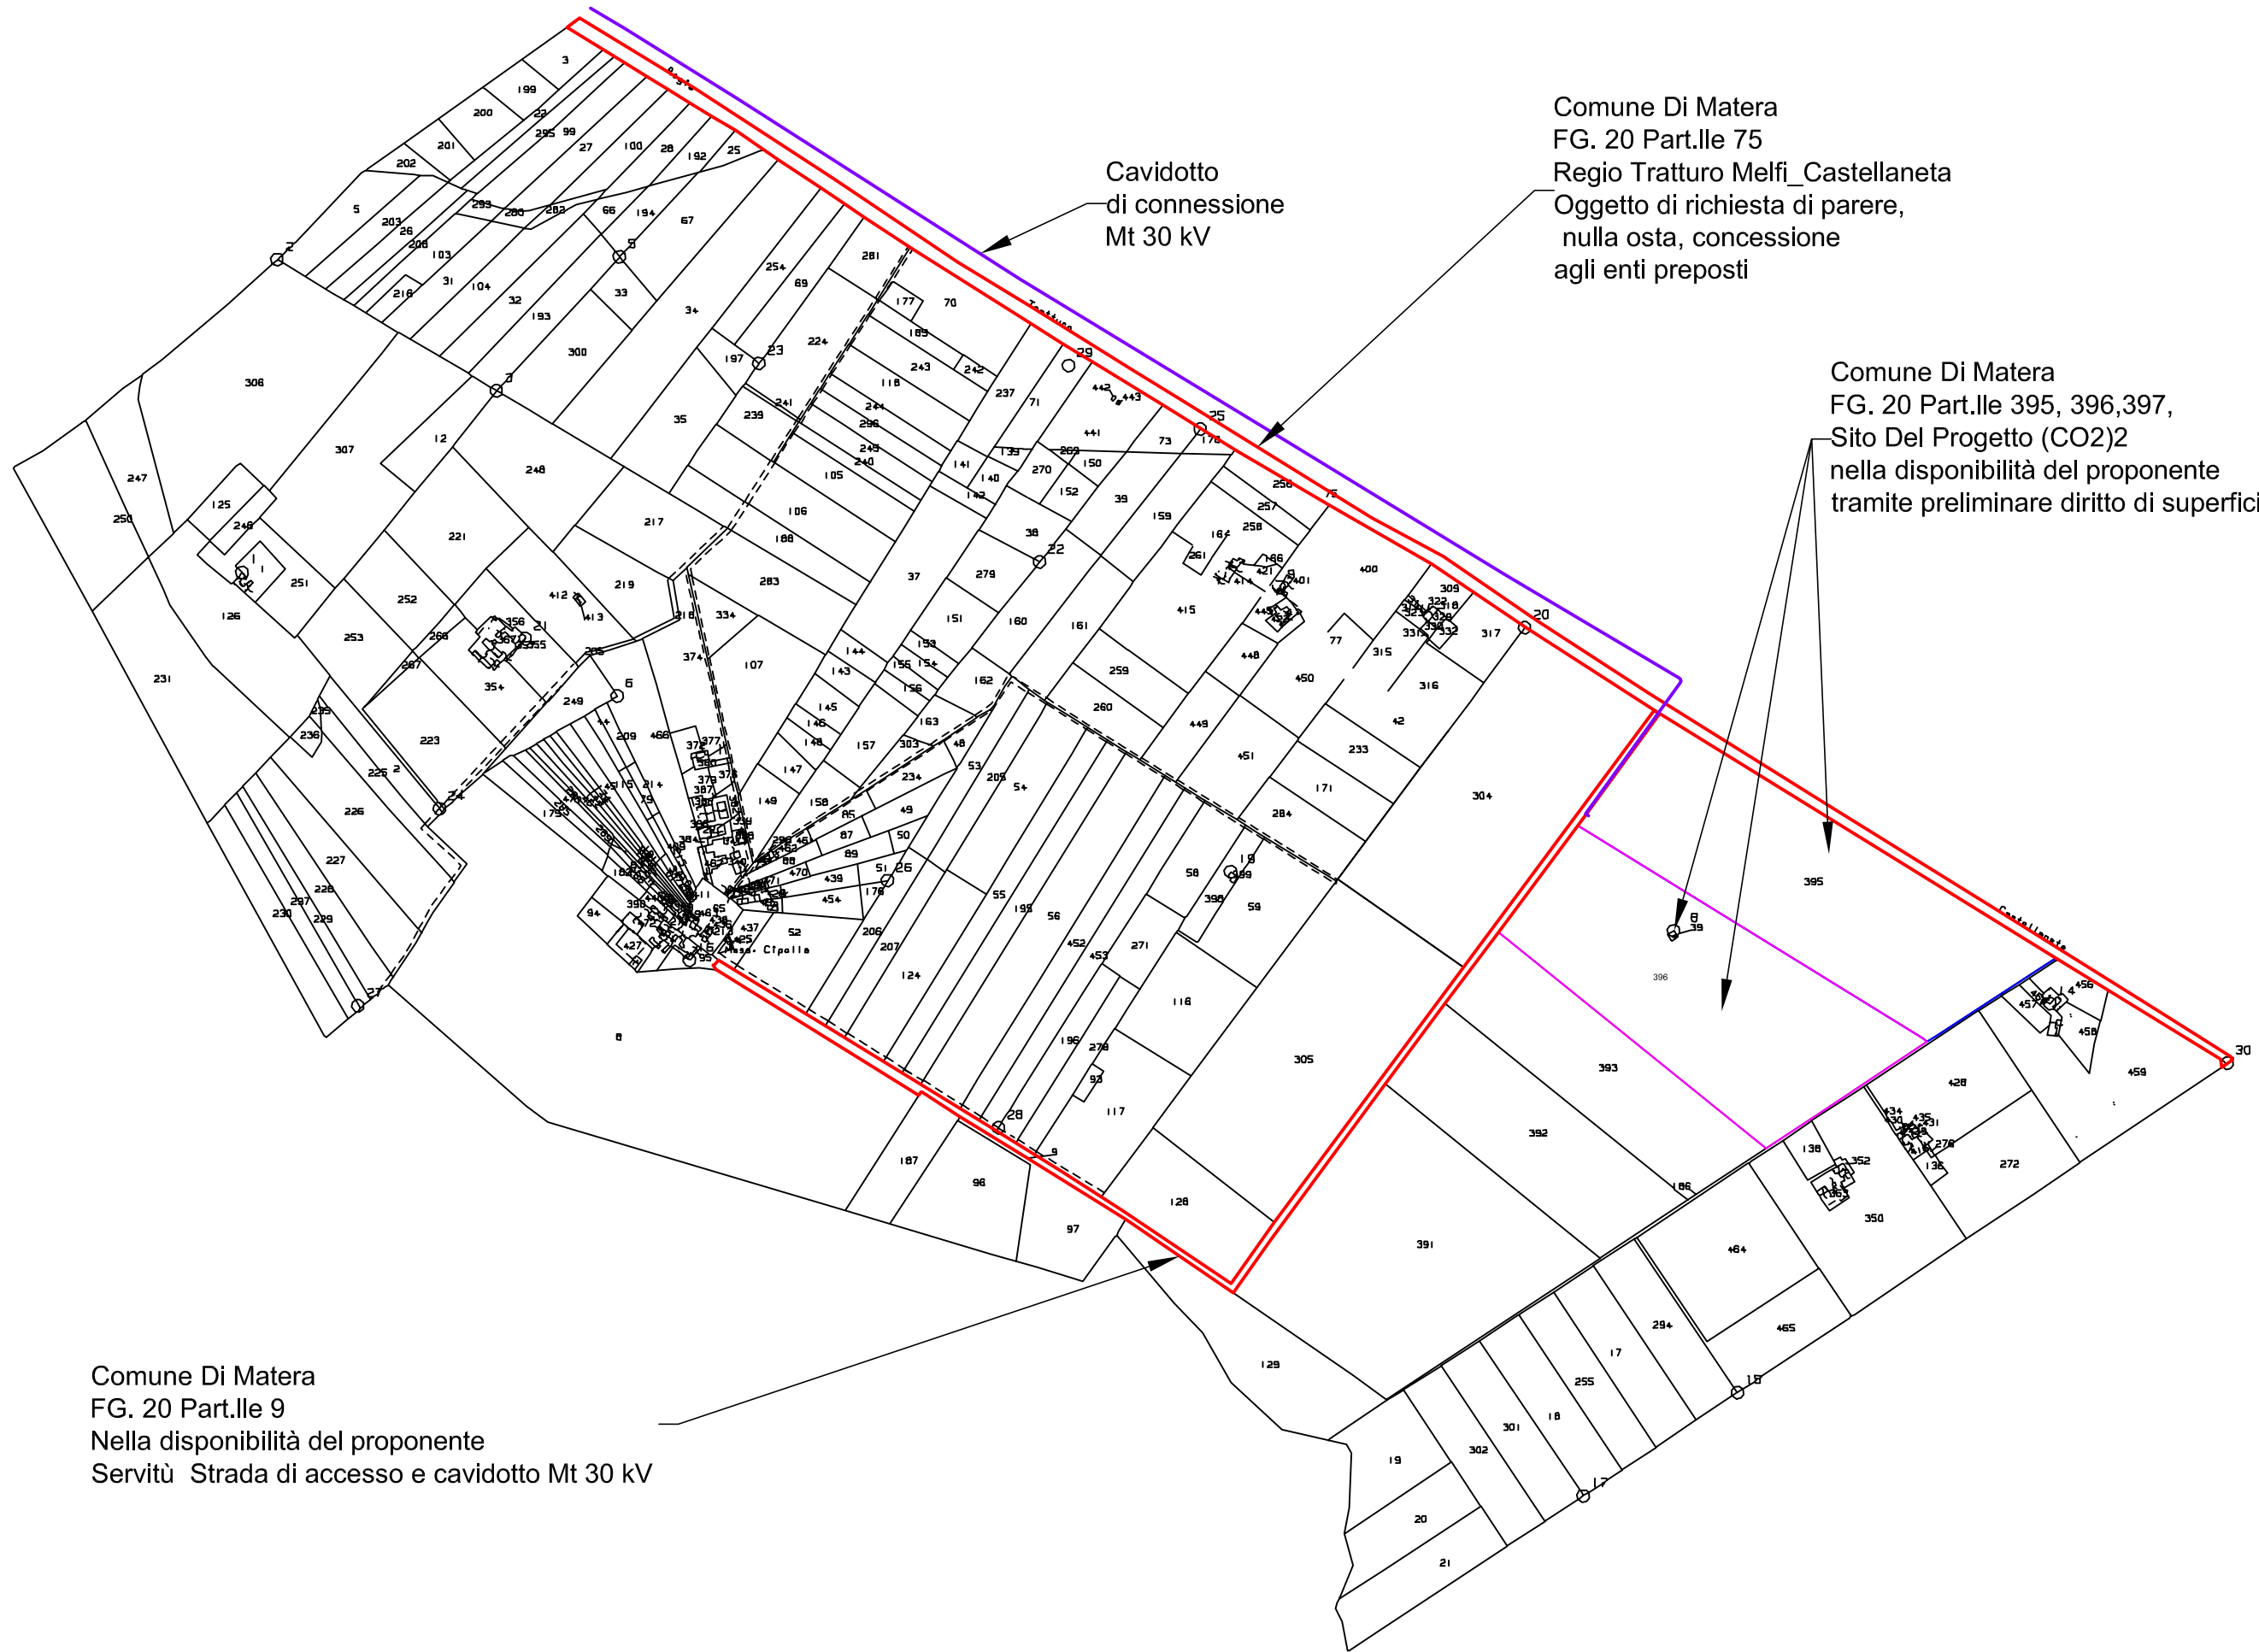

Comune Di Matera
FG. 20 Part.Ile 9
Nella disponibilità del proponente
Servitù Strada di accesso e cavidotto Mt 30 kV

Cavidotto
di connessione
Mt 30 kV

Comune Di Matera
FG. 20 Part.Ile 75
Regio Tratturo Melfi_Castellaneta
Oggetto di richiesta di parere,
nulla osta, concessione
agli enti preposti

Comune Di Matera
FG. 20 Part.Ile 395, 396,397,
Sito Del Progetto (CO2)2
nella disponibilità del proponente
tramite preliminare diritto di superficie

N=700

E=17700

26-Feb-2020 13 5 7
Prot n T115051/2020

Scala originale 1:4000
Dimensione cornice 3880 000 x 2760 000 metri

Comune MATERA
Foglio 20

E=-3900


N=-4800

Direzione Provinciale di Bari Ufficio Provinciale - Territorio - Direttore ANNA MARIA IMPERATO

Vis. tel. (0 90 euro)

LEGENDA

Particelle interessate

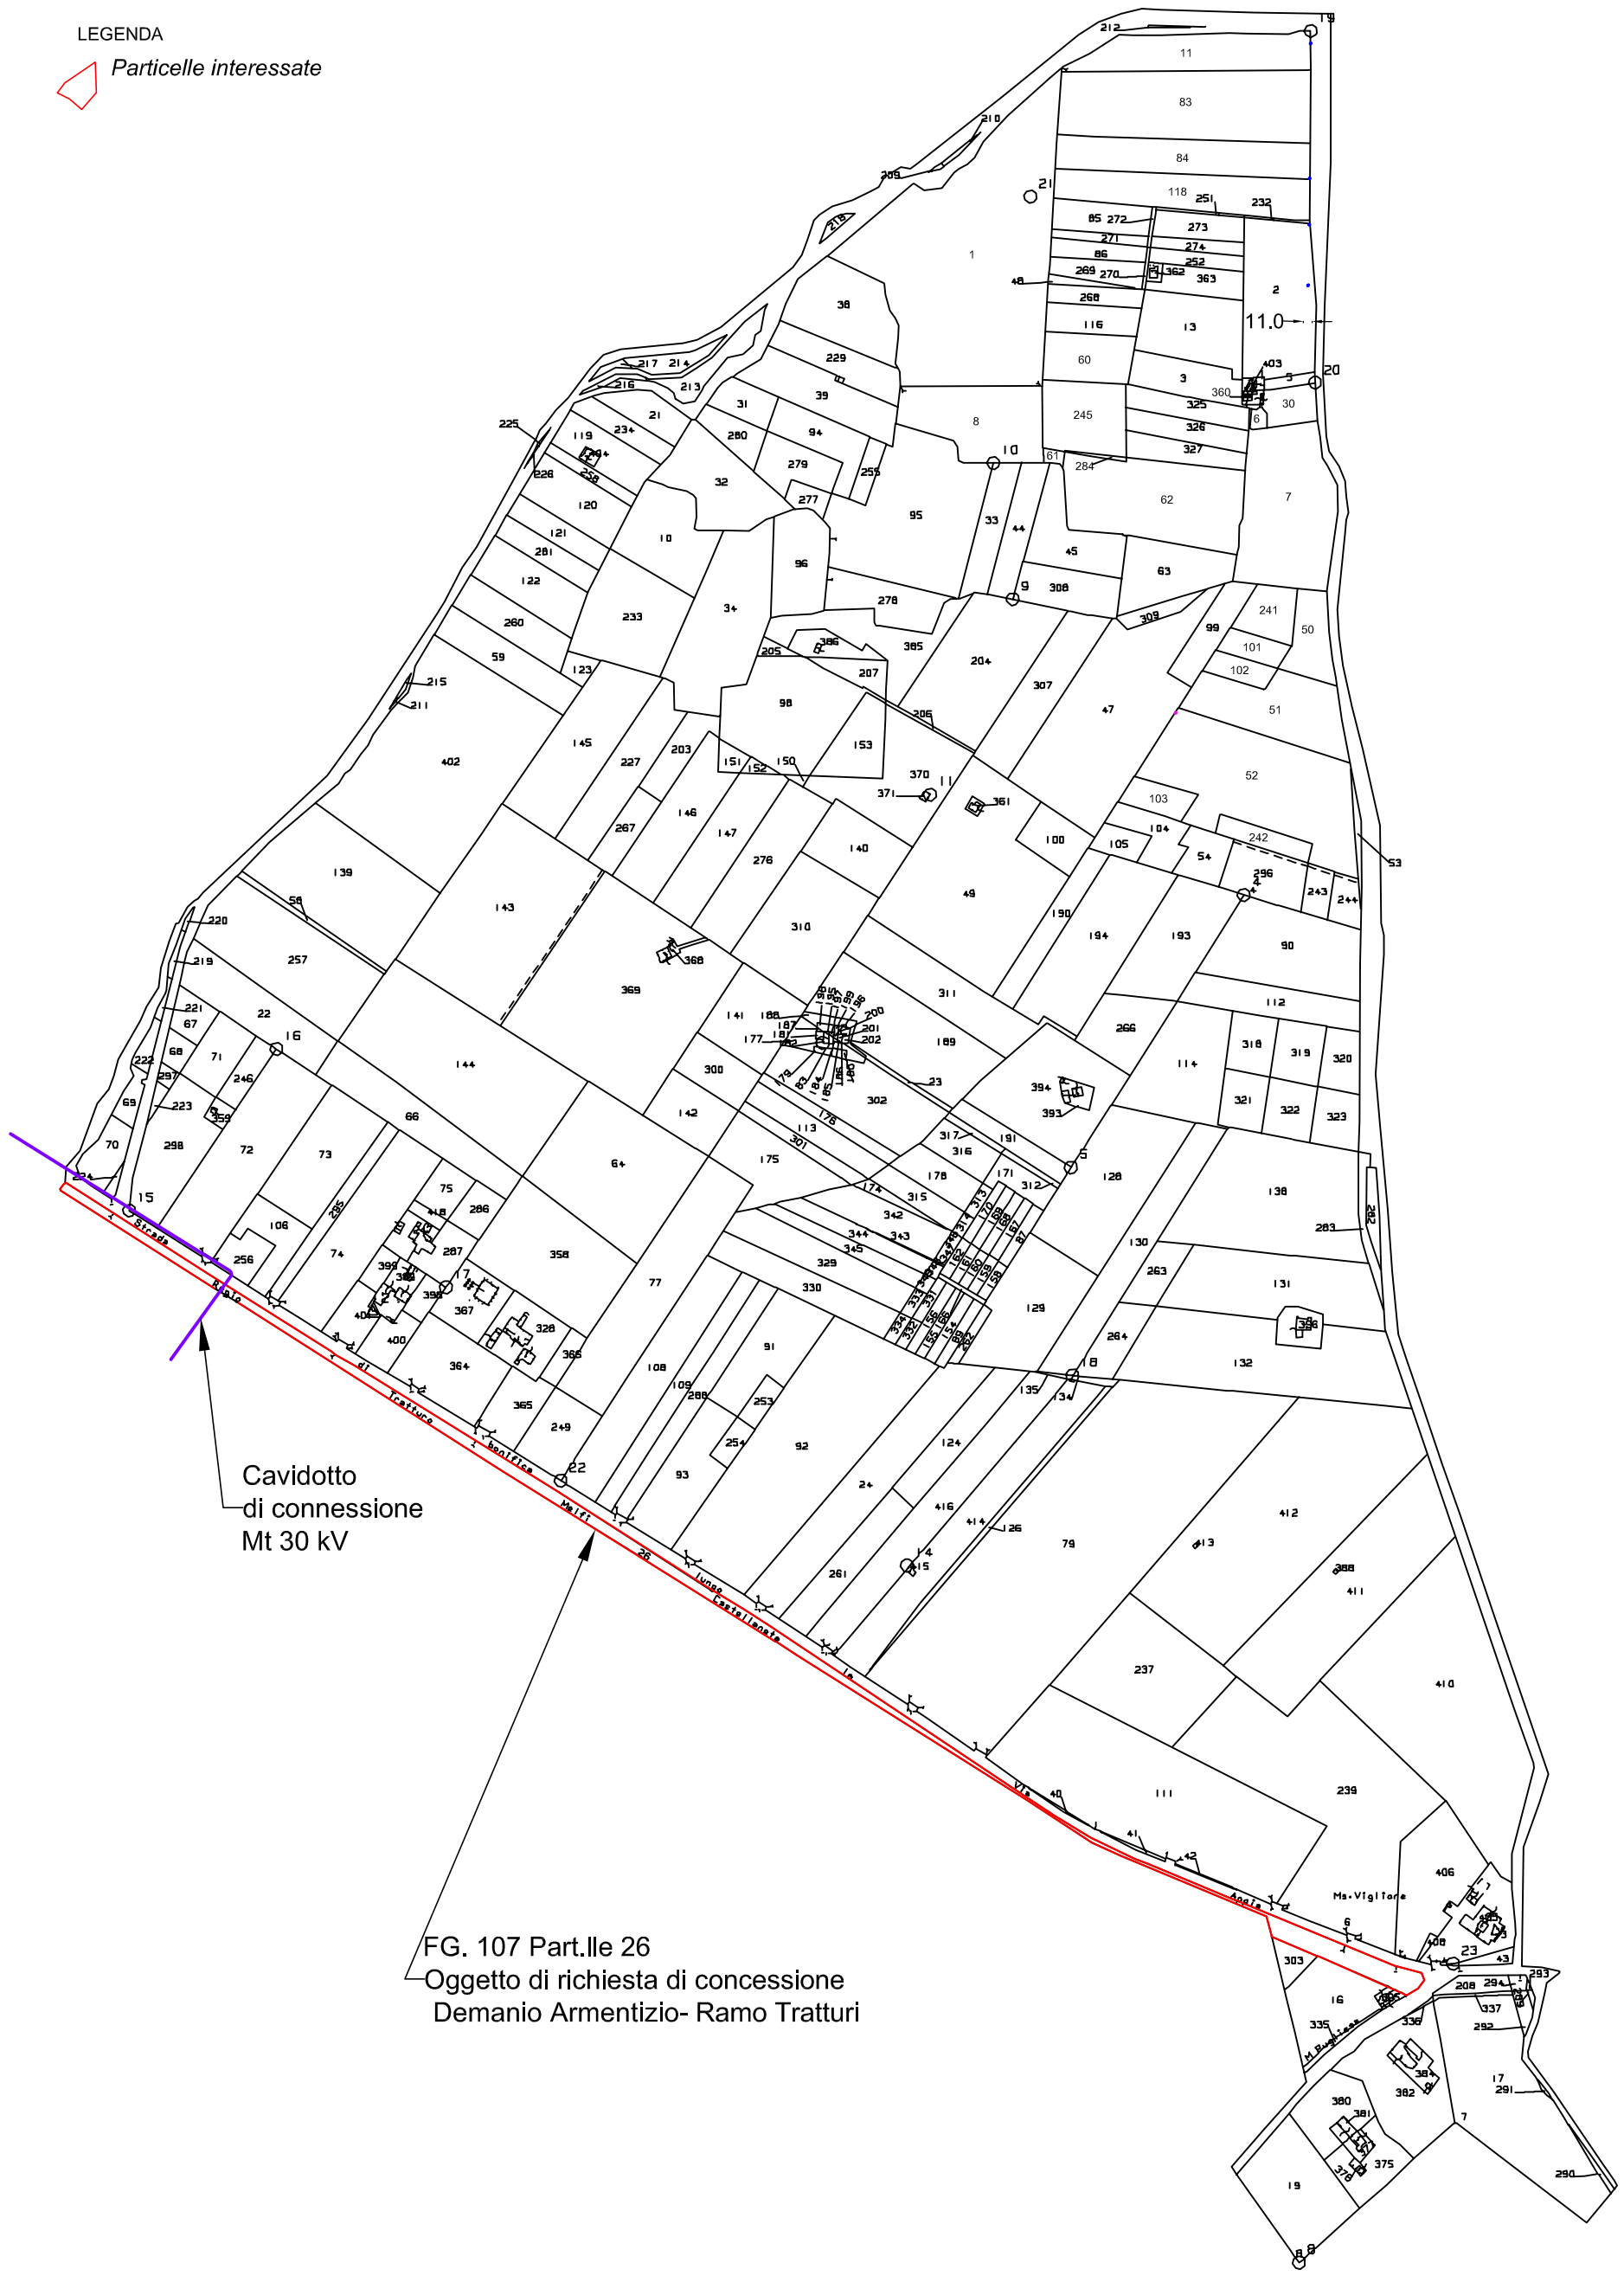

Cavidotto di connessione Mt 30 kV


FG. 107 Part.IIe 26
Oggetto di richiesta di concessione
Demanio Armentizio- Ramo Tratturi

Comune di Santeramo in Colle (BA)
Foglio 107



FG. 103 Part.IIe 328
Area occupata A = 780 mq
Nella disponibilità del Proponente
Servitù di transito pedonale e carraio

Scala originale 1:4000
Dimensione cornice 3492 000 x 2484 000 metri

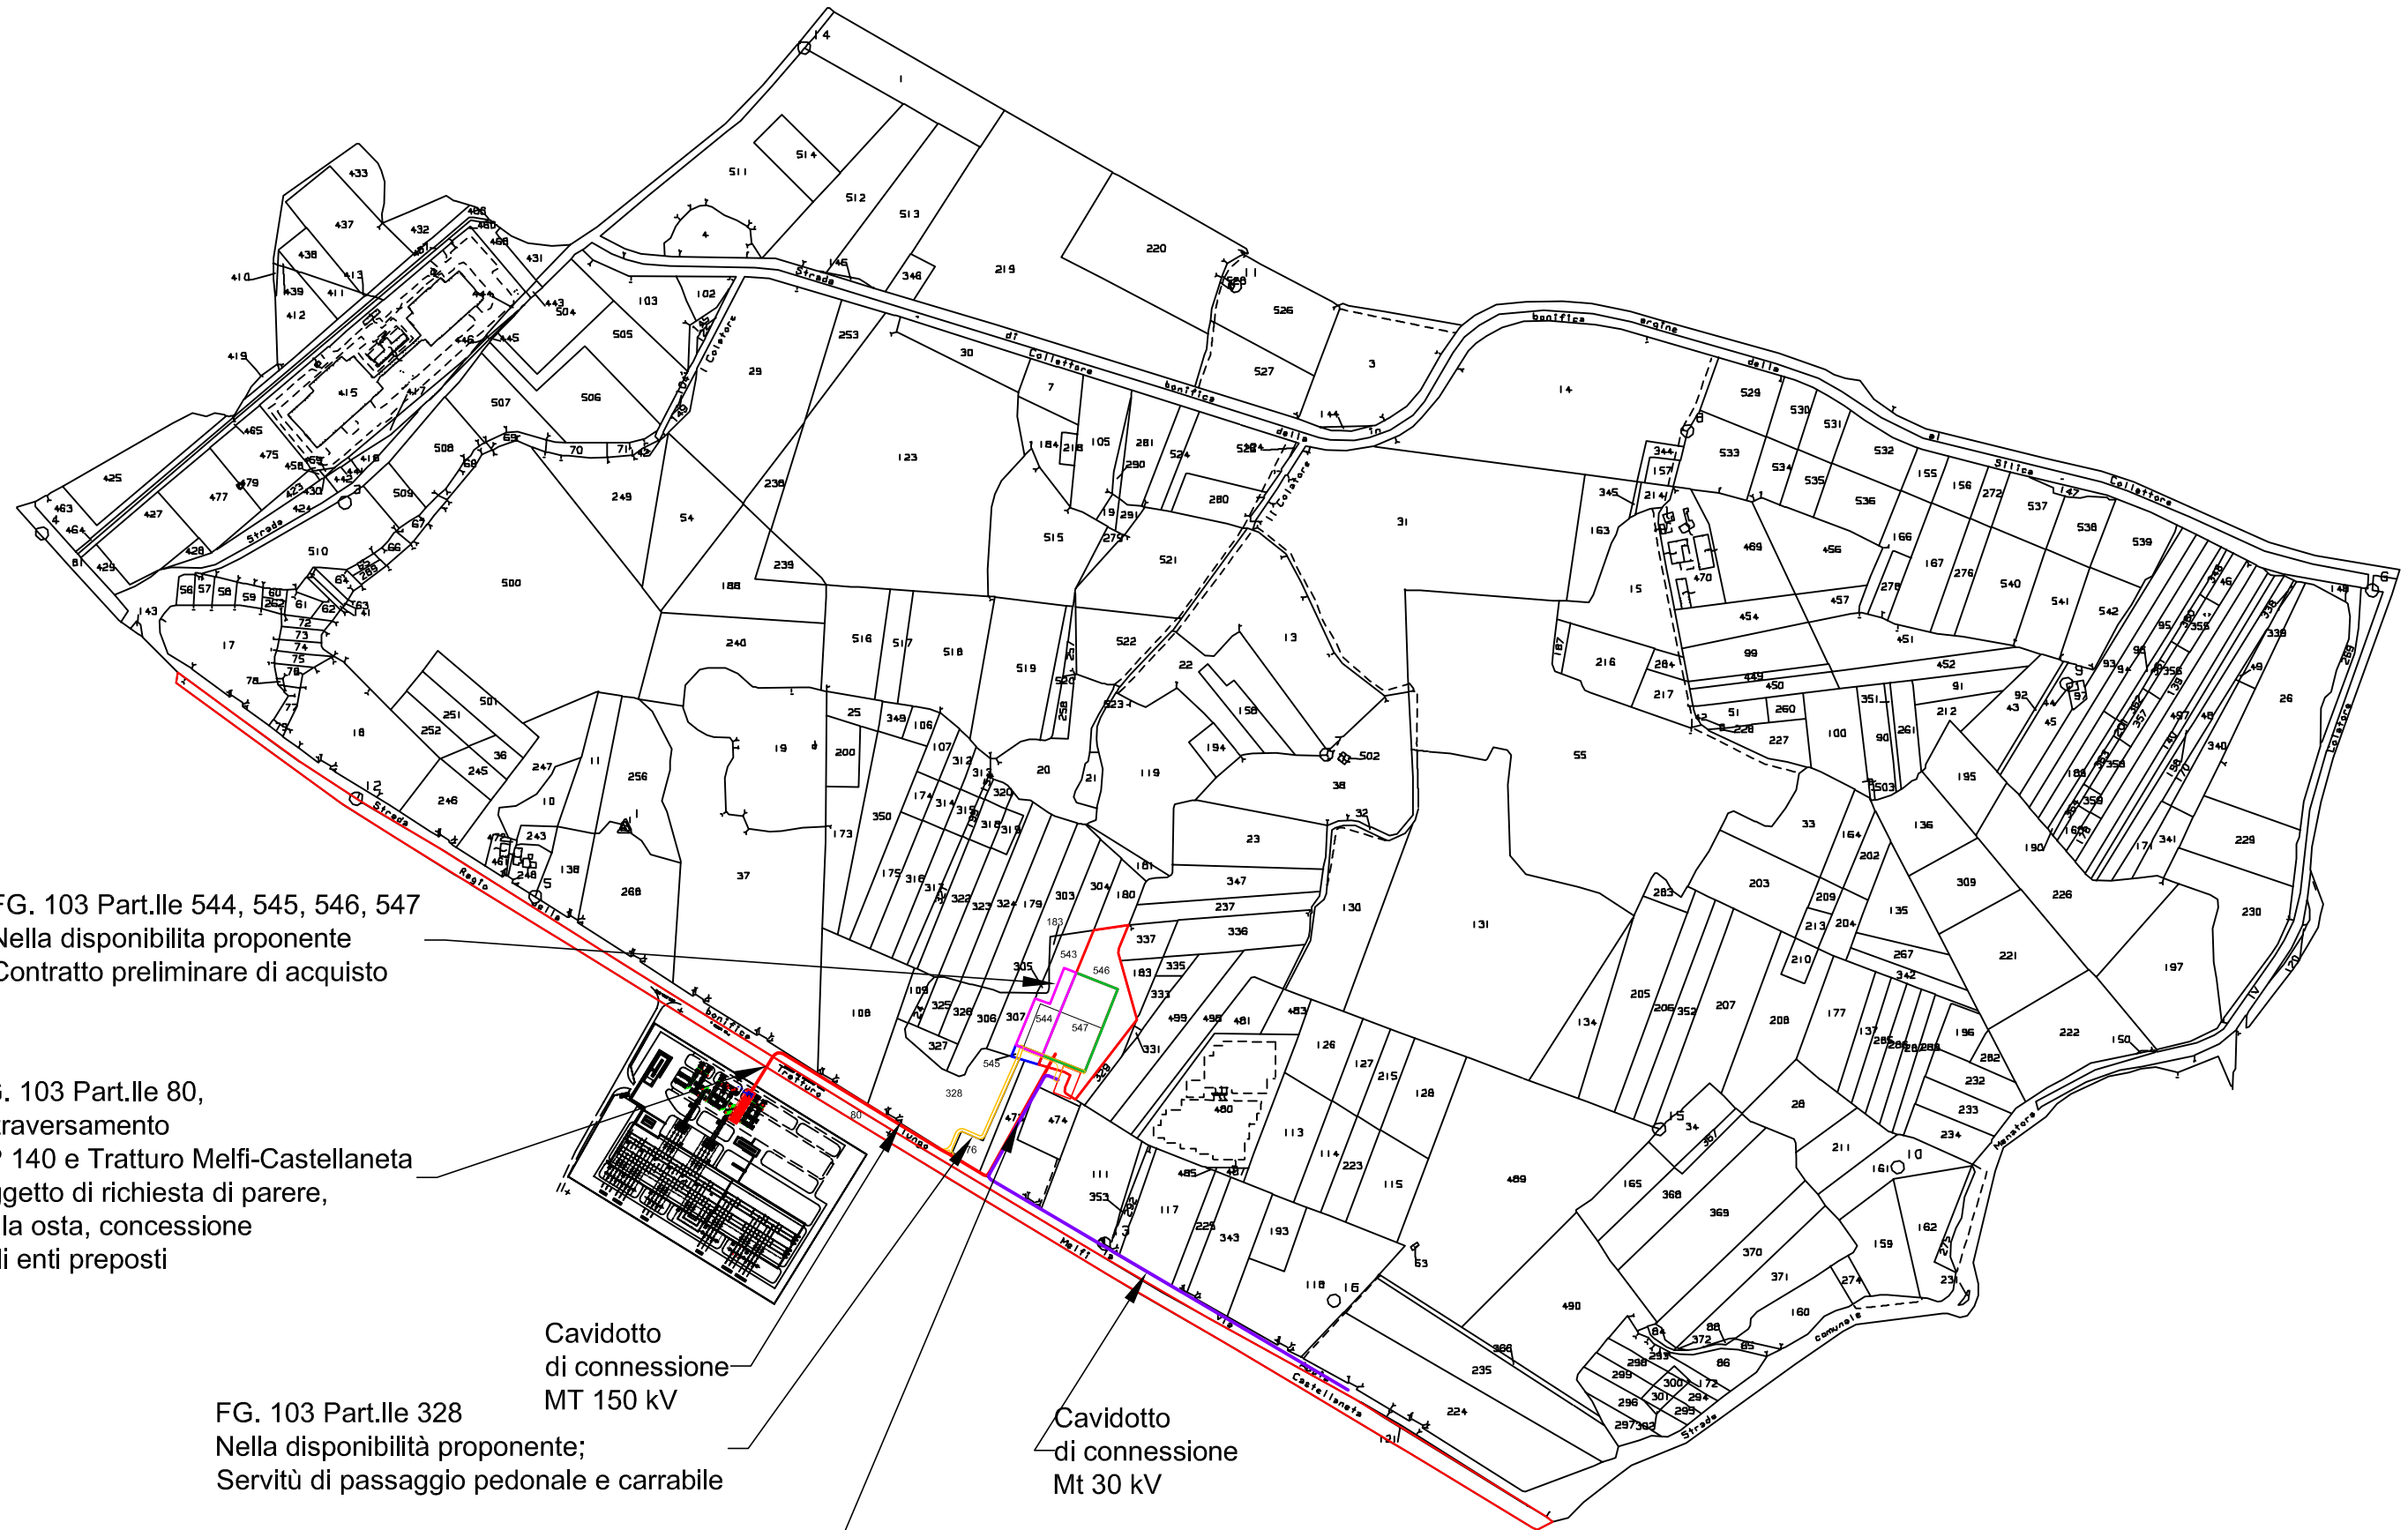

FG. 103 Part.Ile 544, 545, 546, 547
Nella disponibilita proponente
Contratto preliminare di acquisto

FG. 103 Part.Ile 80,
Attraversamento
SP 140 e Tratturo Melfi-Castellaneta
Oggetto di richiesta di parere,
nulla osta, concessione
agli enti preposti

Cavidotto
di connessione
MT 150 kV

FG. 103 Part.Ile 328
Nella disponibilita proponente;
Servitu di passaggio pedonale e carrabile

Cavidotto
di connessione
Mt 30 kV

FG. 103 Part.Ile 473, 474
Oggetto di richiesta di esproprio
Servitu di cavidotto, passaggio pedonale e carrabile

Scala originale 1:4000
Dimensione cornice 3492 000 x 2484 000 metri

Comune SANTERAMO IN COLLE
Foglio 103

N=-5700


E=-7200

Comune Di Matera
FG. 19 Part.ile 13,
Attraversamento
Tratturo Melfi-Castellaneta
Oggetto di richiesta di parere,
nulla osta, concessione
agli enti preposti

SE RTN Tema SPA

Cavidotto
di connessione
Mt 30 kV

Cavidotto
di connessione
AT 150 kV

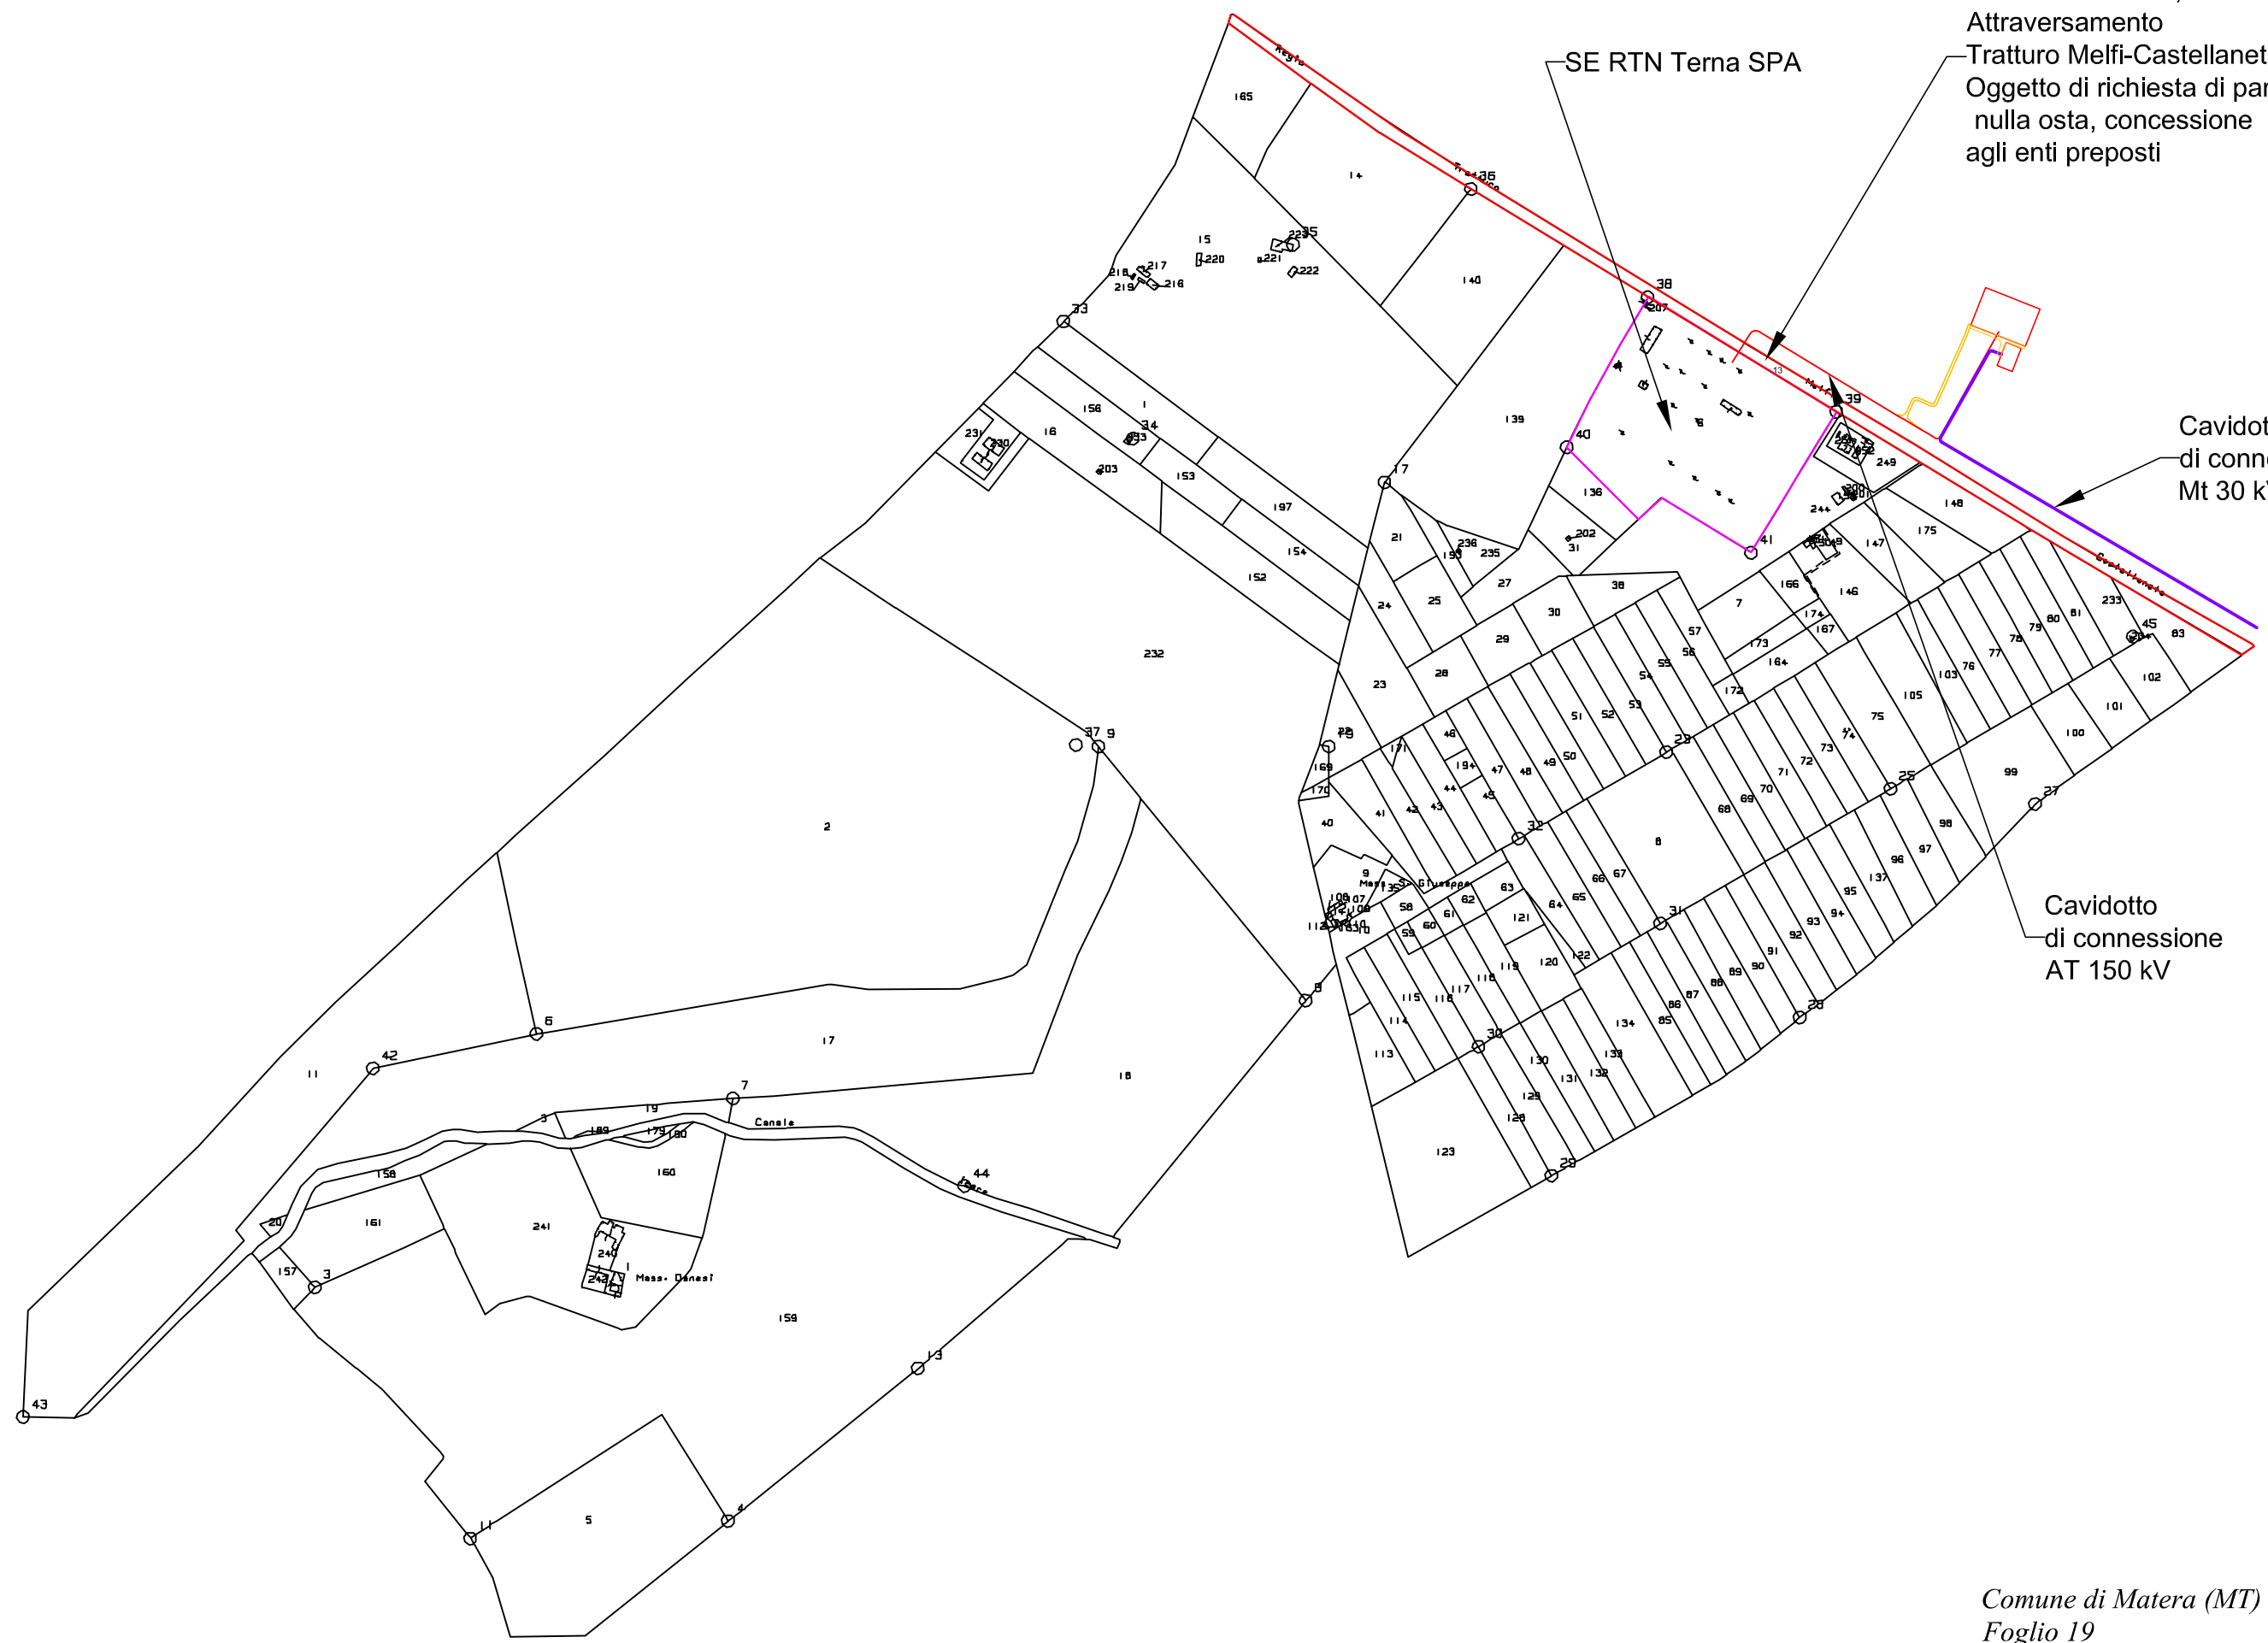

28-Feb-2019 16.27.15
Prot n T250922/2019

Scala originale 1:4000
Dimensione cornice 3680 000 x 2760 000 metri

Comune di Matera (MT)
Foglio 19

N=1600

E=15100

Comune MATERA
Foglio 19