INQUADRAMENTO SU CTR

scala 1: 2000

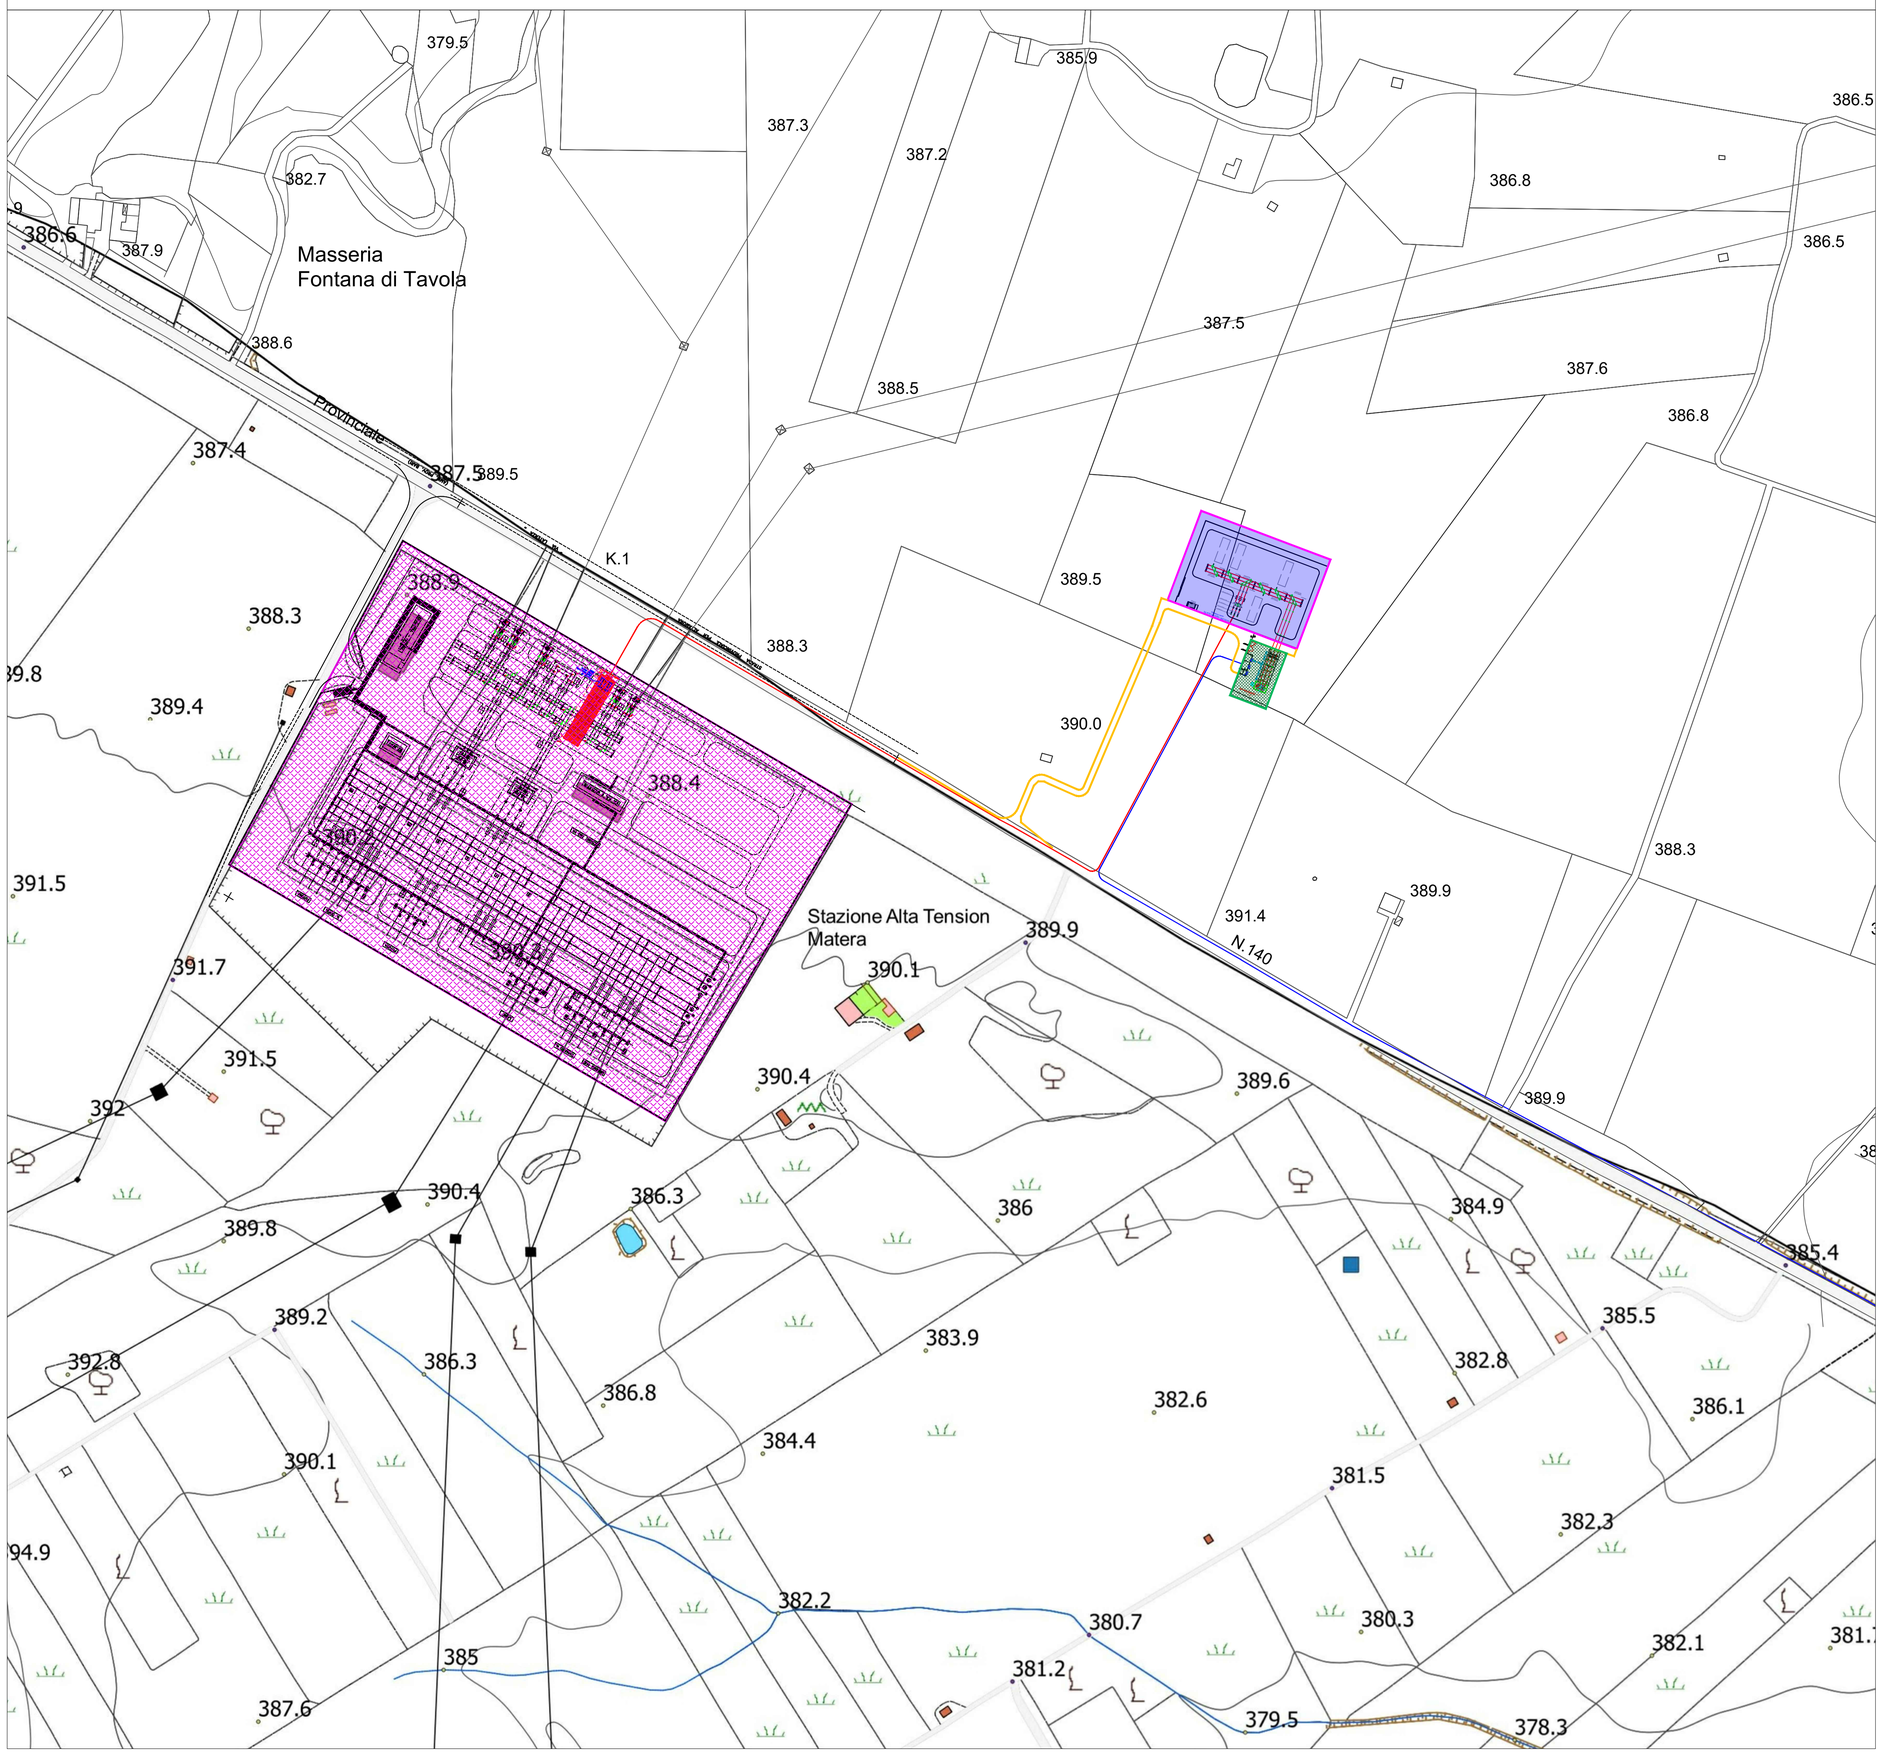

LEGENDA

- SE RTN 380/150 kV "MATERA" (Terna S.p.A)
- SET 150/30 kV Utente
- SE di Raccolta "VAS-ORP" 150 kV - Utente
- Strada di accesso SET Utente
- Cavo AT 150 kV
- Cavo MT 30 kV - Utente

REGIONE BASILICATA **PROVINCIA DI MATERA** **COMUNE DI MATERA**

$(CO_2)_2$ - PROGETTO DI NOCCIOLETO SPERIMENTALE A MECCANIZZAZIONE INTEGRALE E A GESTIONE DI PRECISIONE, CON POSSIBILITA' DI RIUTILIZZO DELLE ACQUE REFLUE TRAMITE MODULO SPERIMENTALE DESERT, COMPOSTO DA 14.585 PIANTE E CONSOCIATO CON IMPIANTO FOTOVOLTAICO

PROVVEDIMENTO AUTORIZZATORIO UNICO REGIONALE - P.A.U.R.
(art. 27 bis D.lgs. 152/2006 e s.m.i.)

Potenza nominale cc: 12.162,15 kWp - Potenza nominale ca: 12.000 kVA

IDENTIFICAZIONI CATASTALI

Opere di progetto: Comune di Matera Fg 20, p.lle 395, 396, 397;
Opere di connessione: Comune di Matera: Fg 20, p.lle 9, 75; Fg.19, p.lla 13, Comune di Santeramo in Colle (BA):Fg. 103, p.lle 80, 328, 473, 474, 544, 545, 546, 547, Fg. 107 p.lla 26

ELABORATO

INQUADRAMENTO TERRITORIALE DELLE OPERE DI CONNESSIONE SU CARTA TECNICA REGIONALE

IDENTIFICAZIONE ELABORATO

Livello progetto	Codice Pratica	Tipo documento	N° Elaborato	N° Foglio	N° Totale fogli	Nome file	Data	Scala
PD	202001016	G	3.53	1	1	A3.3.53	23/02/2021	

REVISIONI

Rev. n°	Data	Descrizione	Eseguito	Verificato	Approvato
00	23/02/2021	1° Emissione - presentazione PAUR	A.TERLIZZI	F.AMBRON	A.TERLIZZI

MATE System Unipersonale srl
Via Papa Pio XII, n.8 70020 Cassano delle Murge (BA)
tel. +39 080 5746758
mail: info@matesystemsrl.it pec: matesystem@pec.it

Progettista:
Ing. Antonio Terlizzi

ORDINE DEGLI INGEGNERI PROVINCIA DI BARI
INGEGNERE ANTONIO TERLIZZI SEZ. A - 9638 CIVILE E AMBIENTALE INDUSTRIALE DELL'INFORMAZIONE

RICHIEDENTE:
AGRI New Tech Italia Srl
- Via Padre Pio, 8 70020 Cassano delle Murge (BA)

AGRI NEW TECH ITALIA SRL
Sede Legale: Via Padre Pio, 8
70020 Cassano delle Murge (BA)
P.IVA/C.F.:08364[illegible]