

**AGRI NEW TECH ITALIA S.R.L.**  
 C.P. 202001016  
 12 MW

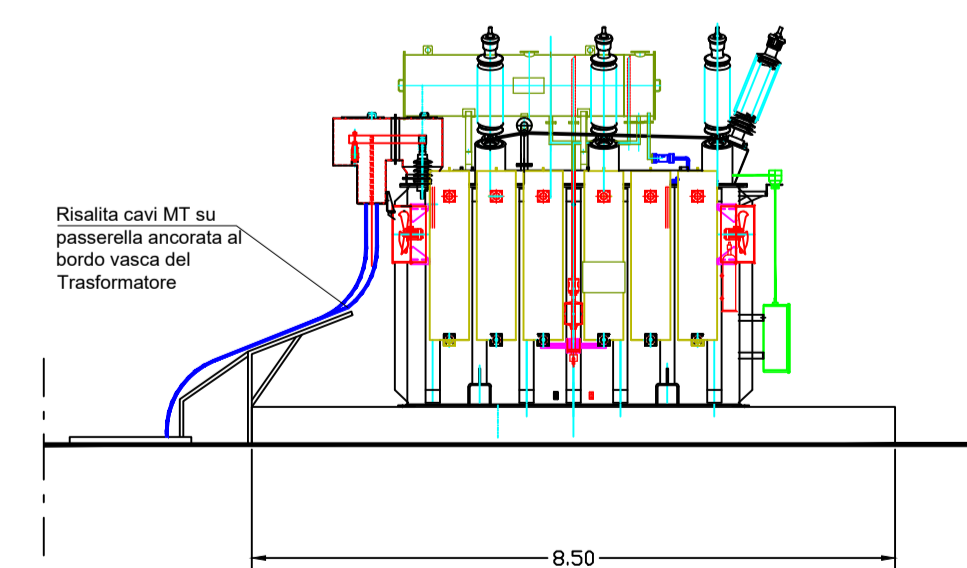
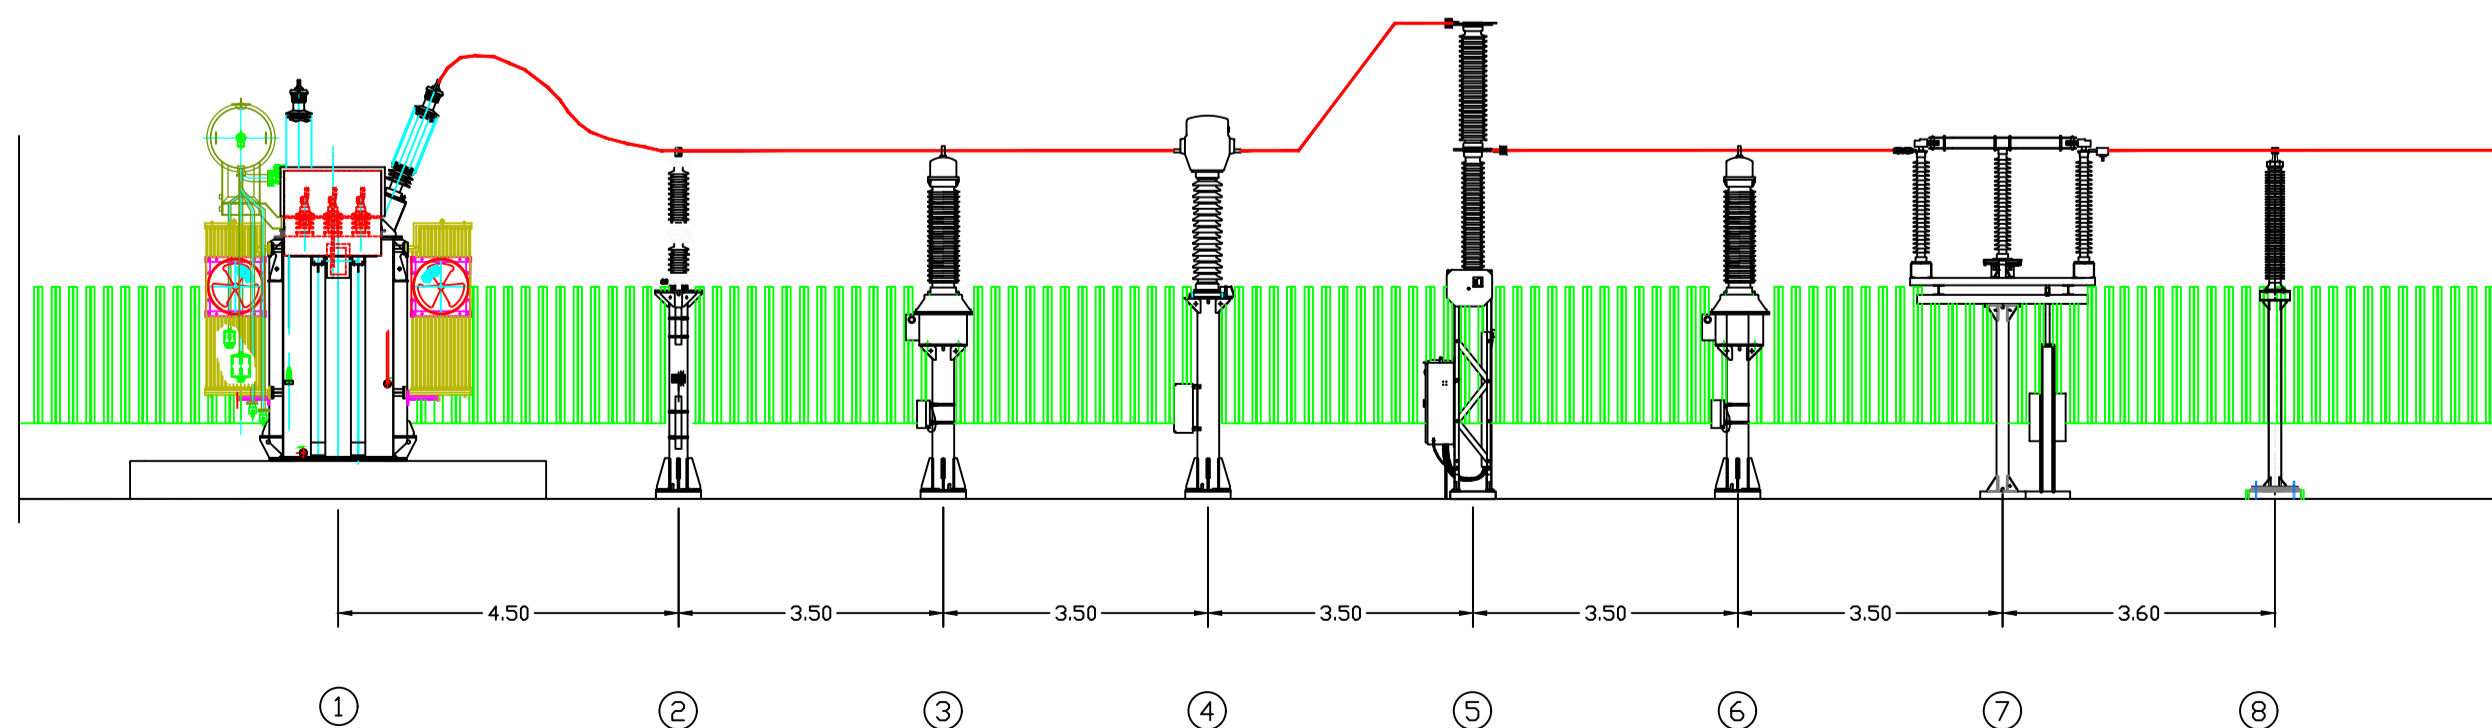
LEGENDA APPARECCHIATURE LOCALE UTENTE		
POS.	DESCRIZIONE	QUANTITA'
A	TRASFORMATORE S.A. 80 kVA	1
B	ARMADIO PROTEZIONI	1
C	ARMADIO RTU (+ UPDM)	1
D	ARMADIO BATTERIE	1
E	ARMADIO RADDRIZZATORE / CARICABATTERIE	1
F	ARMADIO BT S.A./S.G.	1
G	ARMADIO VETTORI TLC	1
H	GRUPPO ELETTROGENO	1
I	QUADRO MT 30 kV	1
L	INTERRUTTORE BT TR (Ove necessario)	1
M	QUADRO MISURE FISCALI	1
N	GRID STATION	1
O	(COMBOX)	1

LISTA APPARECCHIATURE		
POS.	DESCRIZIONE	QUANTITA'
1	TRASFORMATORE AT/MT	1
2	SCARICATORE DI SOVRATENSIONE A.T.	3
3	TRASFORMATORE DI TENSIONE INDUTTIVO	3
4	TRASFORMATORE DI CORRENTE A.T.	3
5	INTERRUTTORE TRIPOLARE A.T.	1
6	TRASFORMATORE DI TENSIONE INDUTTIVO	3
7	SEZIONATORE TRIPOLARE A.T. CON LAME DI TERRA	1
8	ISOLATORE ROMPIRATTA	3

LEGENDA	
	Cavo AT 150 kV
	Cavo MT 30 kV - Utente



**REGIONE BASILICATA**      **PROVINCIA DI MATERA**      **COMUNE DI MATERA**  
**(CO<sub>2</sub>) - PROGETTO DI NOCCIOLETO SPERIMENTALE A MECCANIZZAZIONE INTEGRALE E A GESTIONE DI PRECISIONE, CON POSSIBILITA' DI RIUTILIZZO DELLE ACQUE REFLUE TRAMITE MODULO SPERIMENTALE DESERT, COMPOSTO DA 14.585 PIANTE E CONSOZIATO CON IMPIANTO FOTVOLTAICO**  
**PROVVEDIMENTO AUTORIZZATORIO UNICO REGIONALE - P.A.U.R. (art. 27 bis D.lgs. 152/2006 e s.m.i.)**

Potenza nominale cc: 12.162,15 kWp - Potenza nominale ca: 12.000 kVA

IDENTIFICAZIONI CATASTALI

Opere di progetto: Comune di Matera Fg 20, p.lle 395, 396, 397;  
 Opere di connessione: Comune di Matera: Fg 20, p.lle 9, 75; Fg.19, p.la 13, Comune di Santeramo in Colle (BA): Fg. 103, p.lle 80, 328, 473, 474, 544, 545, 546, 547, Fg. 107 p.la 26

ELABORATO  
**PIANTA, SEZIONE E PROSPETTI DELLA STAZIONE UTENTE DI TRASFORMAZIONE AT/MT**

IDENTIFICAZIONE ELABORATO

Livello progetto	Codice Pratica	Tipo documento	N° Elaborato	N° Foglio	N° Totale fogli	Nome file	Data	Scala
PD	202001016	G	3.56	1	1	A3.3.56	23/02/2021	

REVISIONI

Rev. n°	Data	Descrizione	Eseguito	Verificato	Approvato
00	23/02/2021	1° Emissione - presentazione PAUR	A.TERLIZZI	F.AMBRON	A.TERLIZZI

**MATE System Unipersonale srl**  
 Via Papa Pio XII, n.8 70020 Cassano delle Murge (BA)  
 tel. +39 080 5746758  
 mail: info@matesystemsrl.it pec: matesystem@pec.it

Progettista:  
 Ing. Antonio Terlizzi



**RICHIEDENTE:**  
 AGRI New Tech Italia Srl  
 - Via Padre Pio, 8 70020 Cassano delle Murge (BA)

**AGRI NEW TECH ITALIA SRL**  
 Sede Legale: Via Padre Pio, 8  
 70020 Cassano delle Murge (BA)  
 P. IVA: 01504270703