



SEZIONE TIPICA CAVO AT  
ATTRAVERSAMENTO STRADA ASFALTATA PUBBLICA O IN AREA TERNA

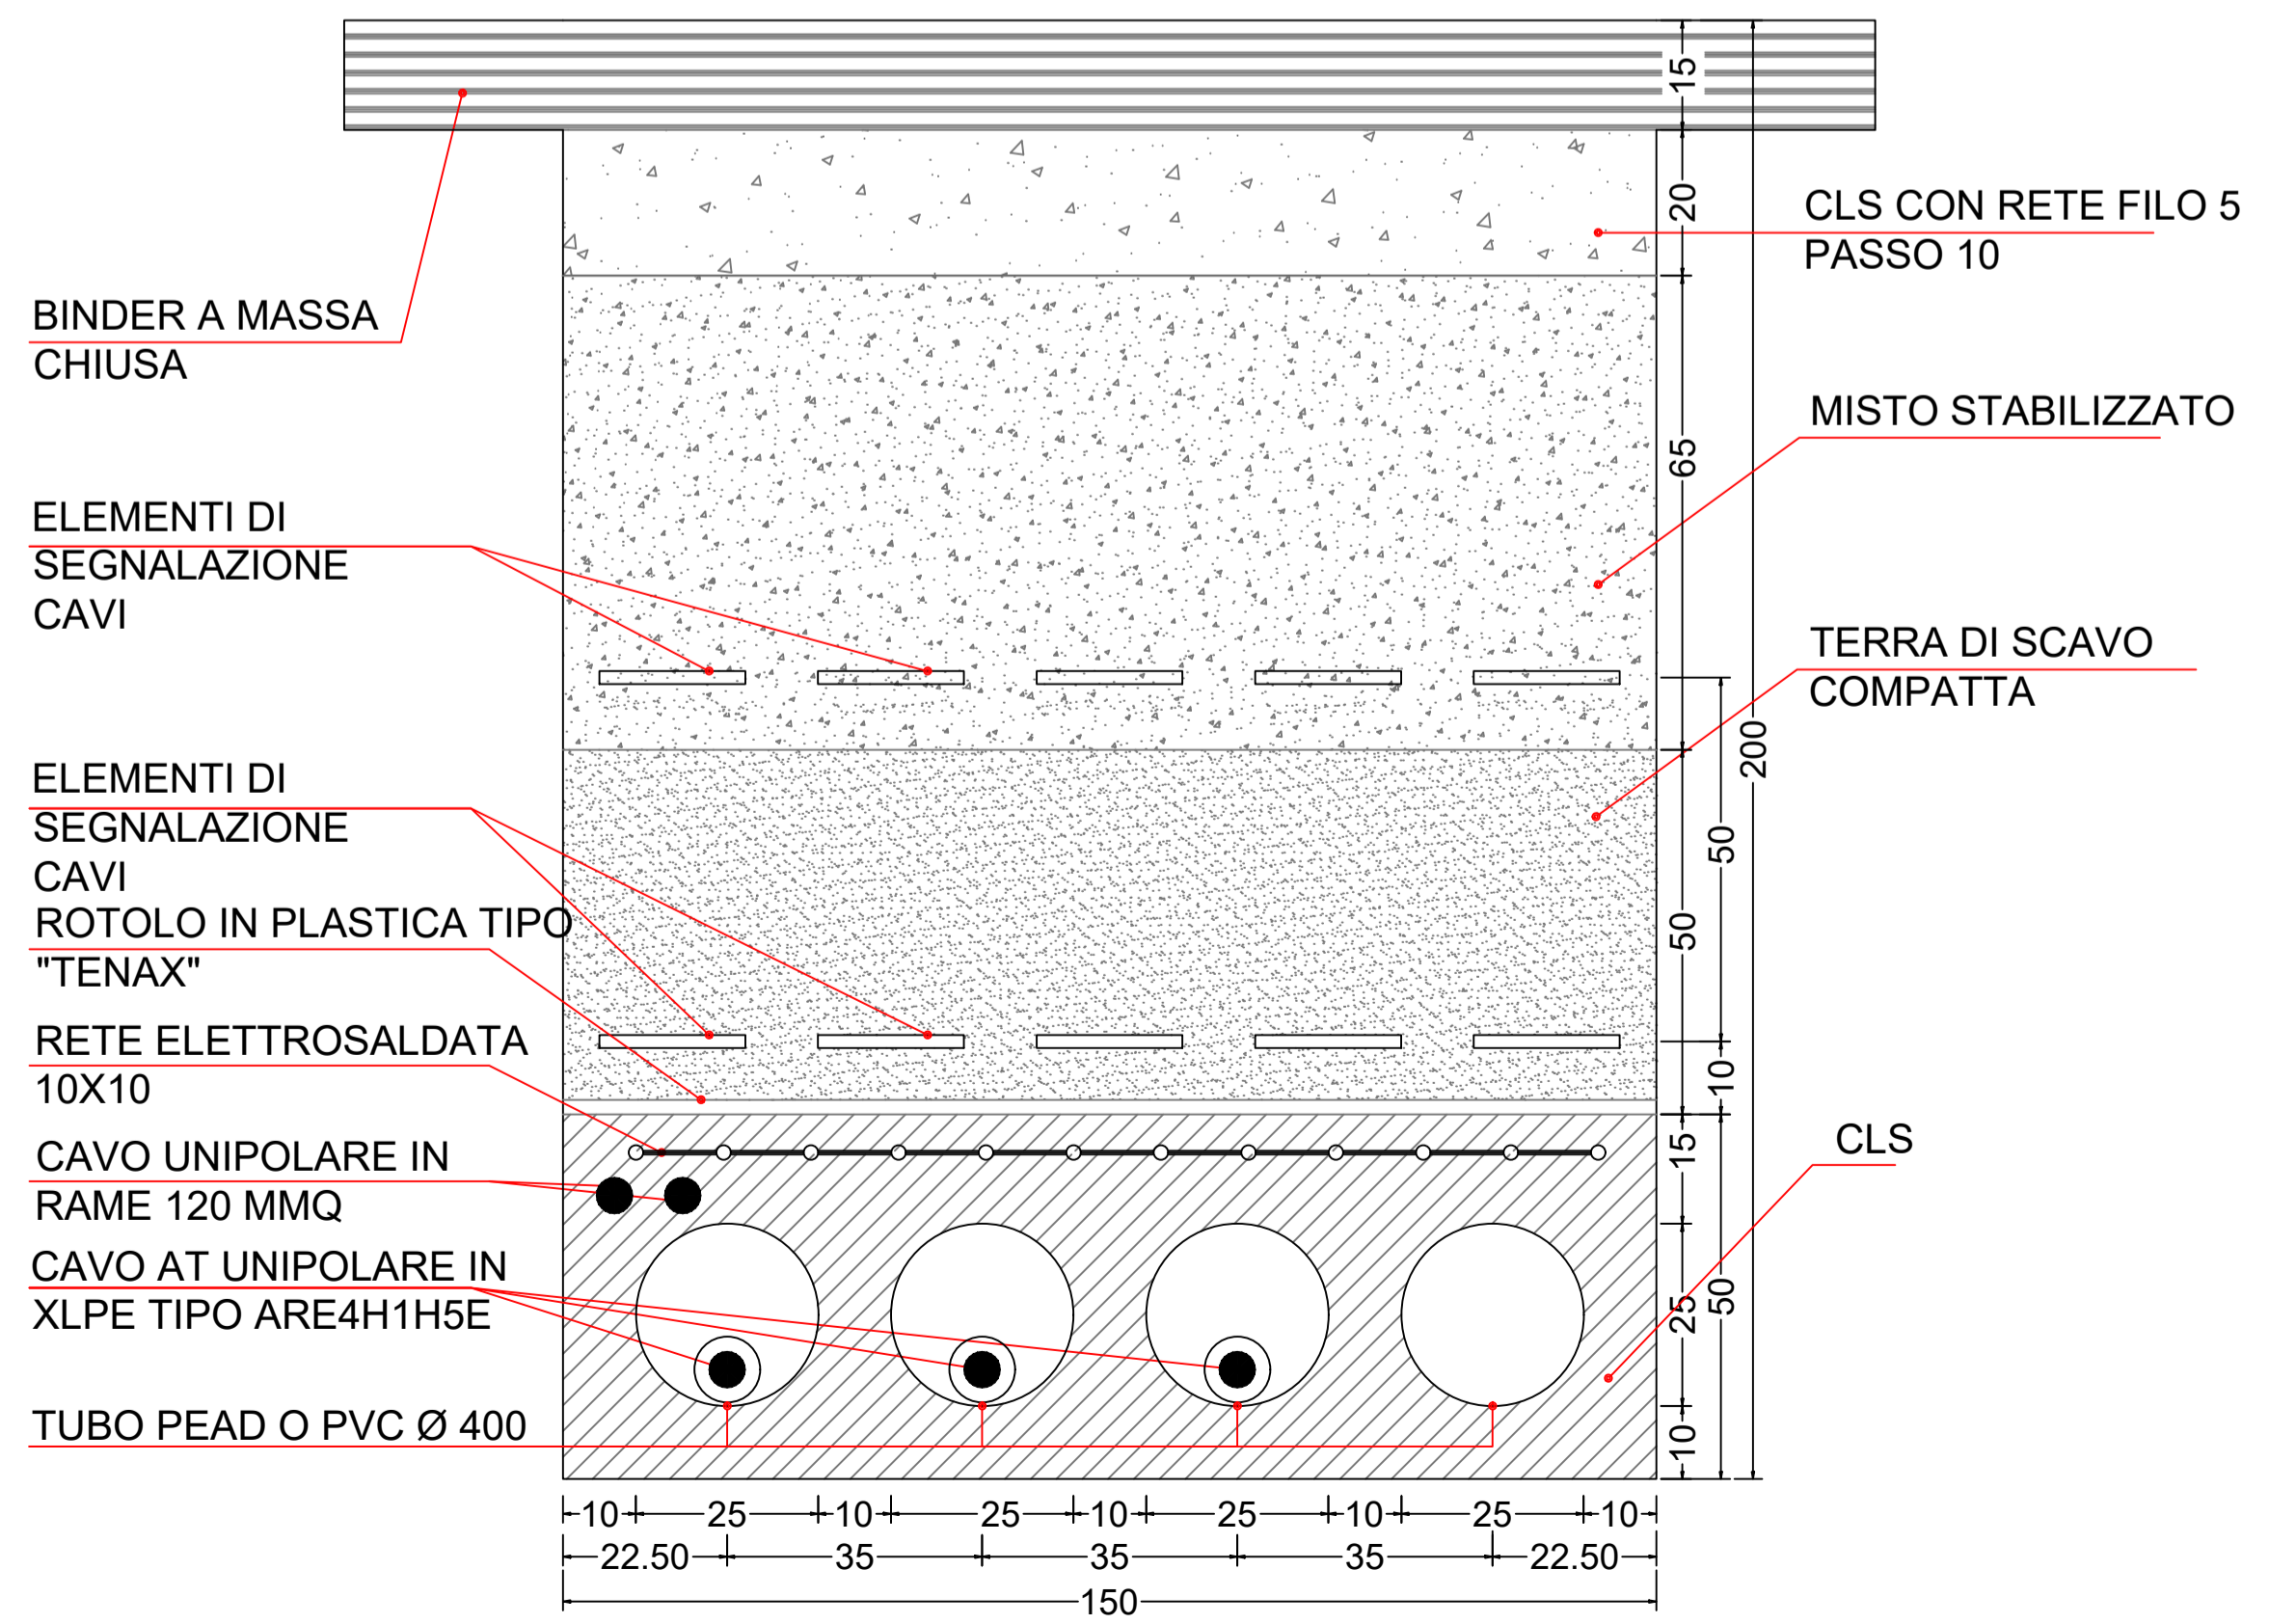

SEZIONE TIPICA CAVO AT  
ATTRAVERSAMENTO AREA AGRICOLA PRIVATA

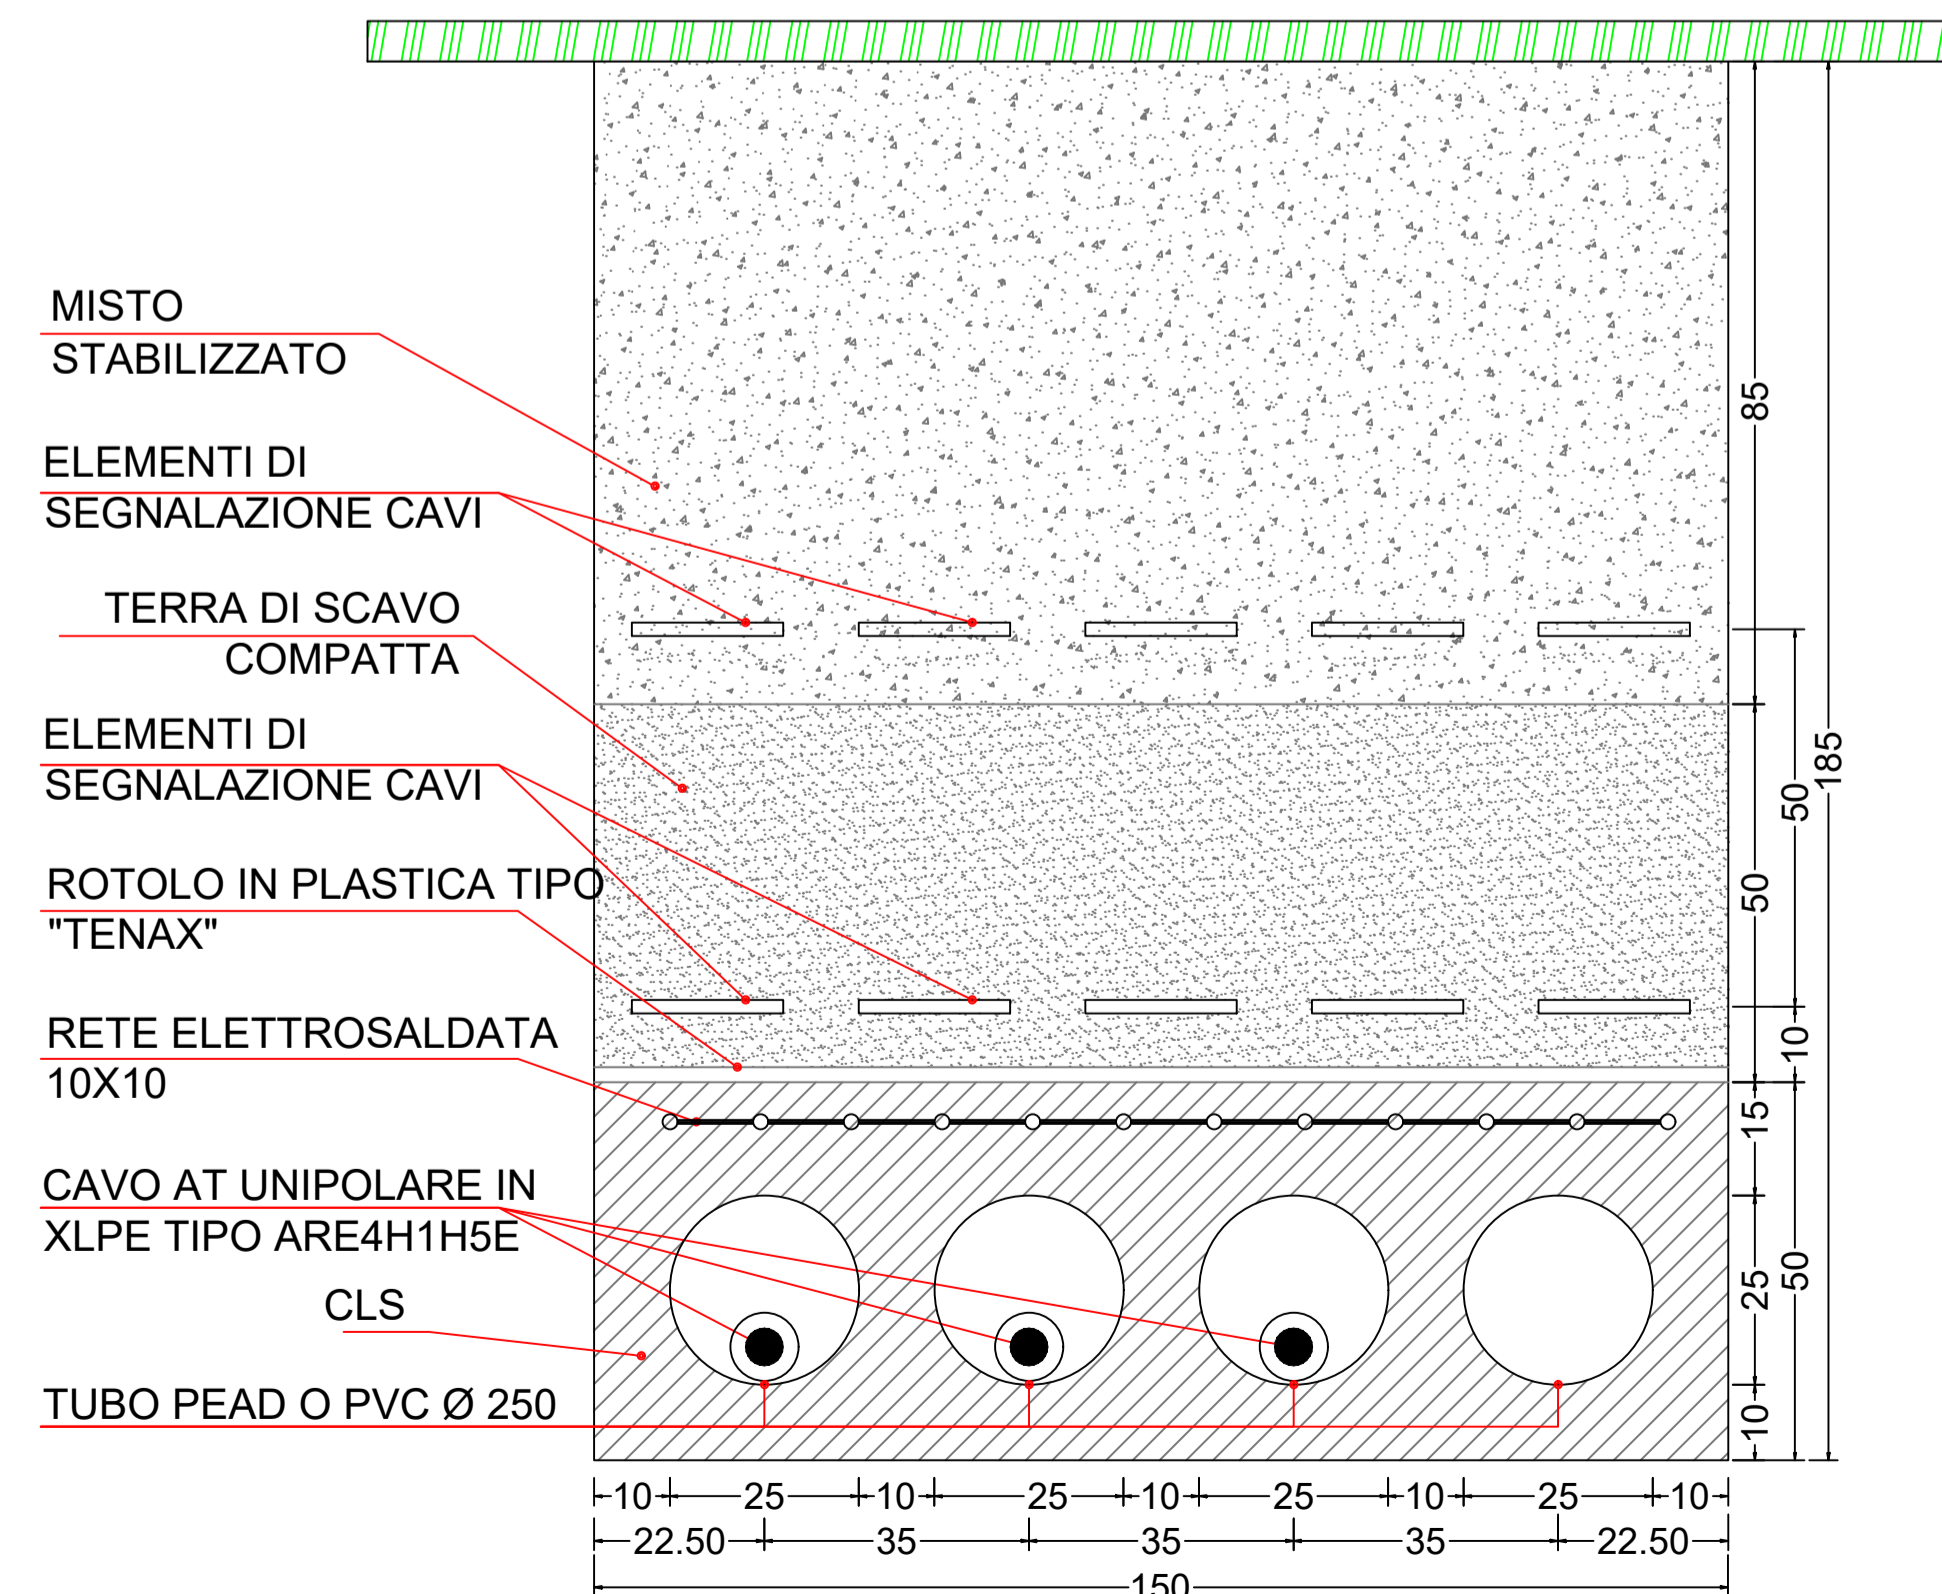

REGIONE BASILICATA PROVINCIA DI MATERA COMUNE DI MATERA  
**(CO): - PROGETTO DI NOCCIOLETO SPERIMENTALE A MECCANIZZAZIONE INTEGRALE E A GESTIONE DI PRECISIONE, CON POSSIBILITA' DI RIUTILIZZO DELLE ACQUE REFLUE TRAMITE MODULO SPERIMENTALE DESERT, COMPOSTO DA 14.585 PIANTE E CONSOCIATO CON IMPIANTO FOTOVOLTAICO**  
**PROVVEDIMENTO AUTORIZZATORIO UNICO REGIONALE - P.A.U.R. (art. 27 bis D.lgs. 152/2006 e s.m.i.)**  
 Potenza nominale cc: 12.162,15 kWp - Potenza nominale ca: 12.000 kVA

IDENTIFICAZIONI CATASTALI  
 Opere di progetto: Comune di Matera Fg 20, p.lle 395, 396, 397;  
 Opere di connessione: Comune di Matera: Fg 20, p.lle 9, 75; Fg.19, p.la 13, Comune di Santeramo in Colle (BA):Fg. 103, p.lle 80, 328, 473, 474, 544, 545, 546, 547, Fg. 107 p.la 26

ELABORATO  
 PIANTE, SEZIONE E PROSPETTI DELLO STALLO RTN ASSEGNATO ED UBICATO NELLA SE "MATERA" E SEZIONE TIPO DEL CAVIDOTTO AT DI CONNESSIONE

IDENTIFICAZIONE ELABORATO								
Livello progetto	Codice Pratica	Tipo documento	N° Elaborato	N° Foglio	N° Totale fogli	Nome file	Data	Scala
PD	202001016	G	3.57	1	1	A3.3.57	23/02/2021	

REVISIONI					
Rev. n°	Data	Descrizione	Eseguito	Verificato	Approvato
00	23/02/2021	1° Emissione - presentazione PAUR	A.TERLIZZI	F.AMBRON	A.TERLIZZI

MATE System Unipersonale Srl  
 Via Papa Pio XII, n.8 70020 Cassano delle Murge (BA)  
 tel. +39 080 5746758  
 mail: info@matesystemsrl.it pec: matesystem@pec.it

Progettista:  
 Ing. Antonio Terlizzi

RICHIEDENTE:  
 AGRI New Tech Italia Srl  
 - Via Padre Pio, 8 70020 Cassano delle Murge (BA)

AGRI NEW TECH ITALIA SRL  
 Sede Legale: Via Padre Pio, 8  
 70020 Cassano delle Murge (BA)  
 P. IVA: 01504020705