



**IMPIANTO DI TRASFORMAZIONE AT/MT E CONNESSIONE**  
**AGRI NEW TECH S.R.L. - C.P. 202001016**

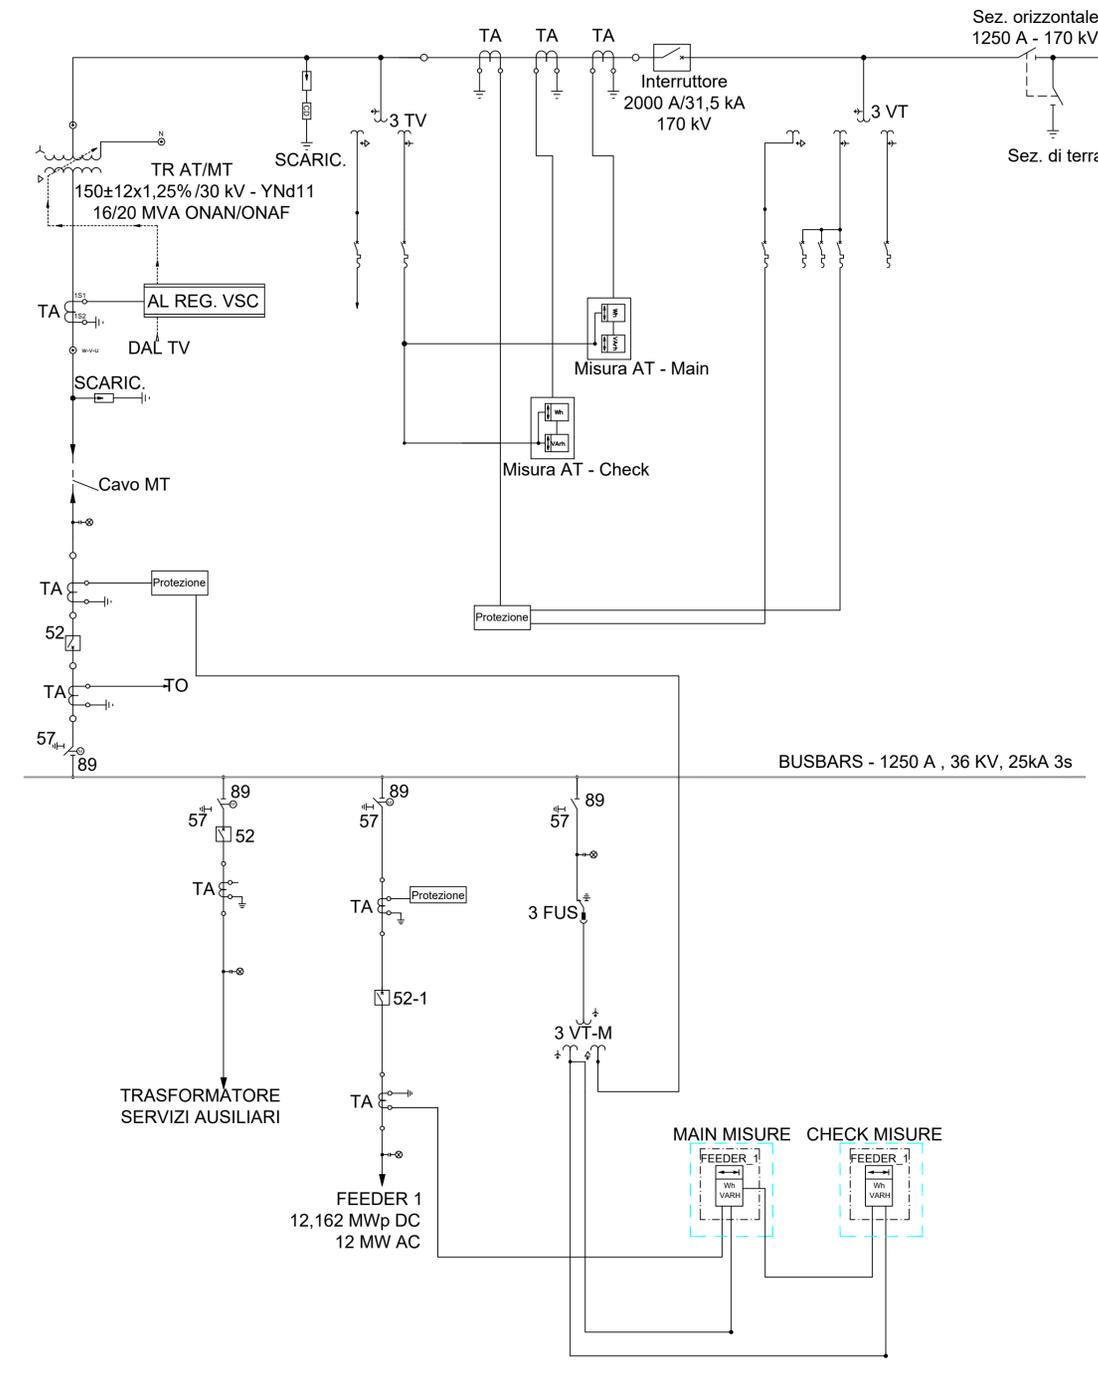

SET UTENTE SE UTENTE DI RACCOLTA

- IMPIANTO DI CONNESSIONE CONDIVISO CON:**
- SINERGIA GP5 SRL (C.P. 21900764)
  - EDISON SRL (C.P. 201800431)
  - GIT FIORI DI ITALIA SRL (C.P. 201900285)
  - ORP SRL (C.P. 07015810)
  - ASP BOVE SRL (C.P. 201900250)
  - ASP VIGLIONE SRL (C.P. 201900288)
  - EN.IT S.R.L. - C.P. 201900811

SE UTENTE DI RACCOLTA SE TERNA - MATERA 380/150 kV

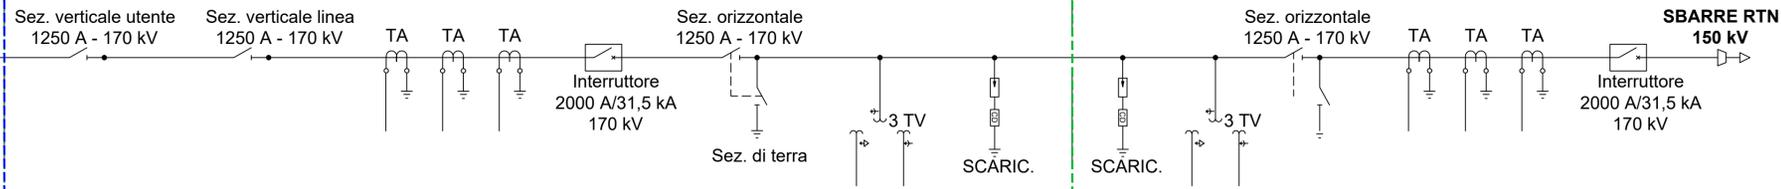

**REGIONE BASILICATA PROVINCIA DI MATERA COMUNE DI MATERA**  
**(CO<sub>2</sub>): - PROGETTO DI NOCCIOLETO SPERIMENTALE A MECCANIZZAZIONE INTEGRALE E A GESTIONE DI PRECISIONE, CON POSSIBILITA' DI RIUTILIZZO DELLE ACQUE REFLUE TRAMITE MODULO SPERIMENTALE DESERT, COMPOSTO DA 14.585 PIANTE E CONSOCIATO CON IMPIANTO FOTOVOLTAICO**  
**PROVVEDIMENTO AUTORIZZATORIO UNICO REGIONALE - P.A.U.R. (art. 27 bis D.lgs. 152/2006 e s.m.i.)**

Potenza nominale cc: 12.162,15 kWp - Potenza nominale ca: 12.000 kVA

**IDENTIFICAZIONI CATASTALI**  
 Opere di progetto: Comune di Matera Fg 20, p.lle 395, 396, 397;  
 Opere di connessione: Comune di Matera: Fg 20, p.lle 9, 75; Fg.19, p.lla 13, Comune di Santeramo in Colle (BA):Fg. 103, p.lle 80, 328, 473, 474, 544, 545, 546, 547, Fg. 107 p.la 26 n.a.

**ELABORATO SCHEMA UNIFILARE AT / MT**  
 A1

IDENTIFICAZIONE ELABORATO							
Livello progetto	Codice Pratica	Tipo documento	N° Elaborato	N° Foglio	N° Totale fogli	Nome file	Scala

REVISIONI					
Rev. n°	Data	Descrizione	Eseguito	Verificato	Approvato
00	23/02/2021	1° Emissione - presentazione PAUR	A.TERLIZZI	F.AMBRON	A.TERLIZZI

**MATE System Unipersonale srl**  
 Via Papa Pio XII, n.8 70020 Cassano delle Murge (BA)  
 tel. +39 080 5746758  
 mail: info@matesystemsrl.it pec: matesystem@pec.it

Progettista:  
 Ing. Antonio Terlizzi

**RICHIEDENTE:**  
 AGRI New Tech Italia Srl  
 - Via Padre Pio, 8 70020 Cassano delle Murge (BA)

**AGRI NEW TECH ITALIA SRL**  
 Sede Legale: Via Padre Pio, 8  
 70020 Cassano delle Murge (BA)  
 P. IVA: 05004070702 - C.A. 02019