


**FONDAZIONE PER PALO ILLUMINAZIONE PIAZZALI**

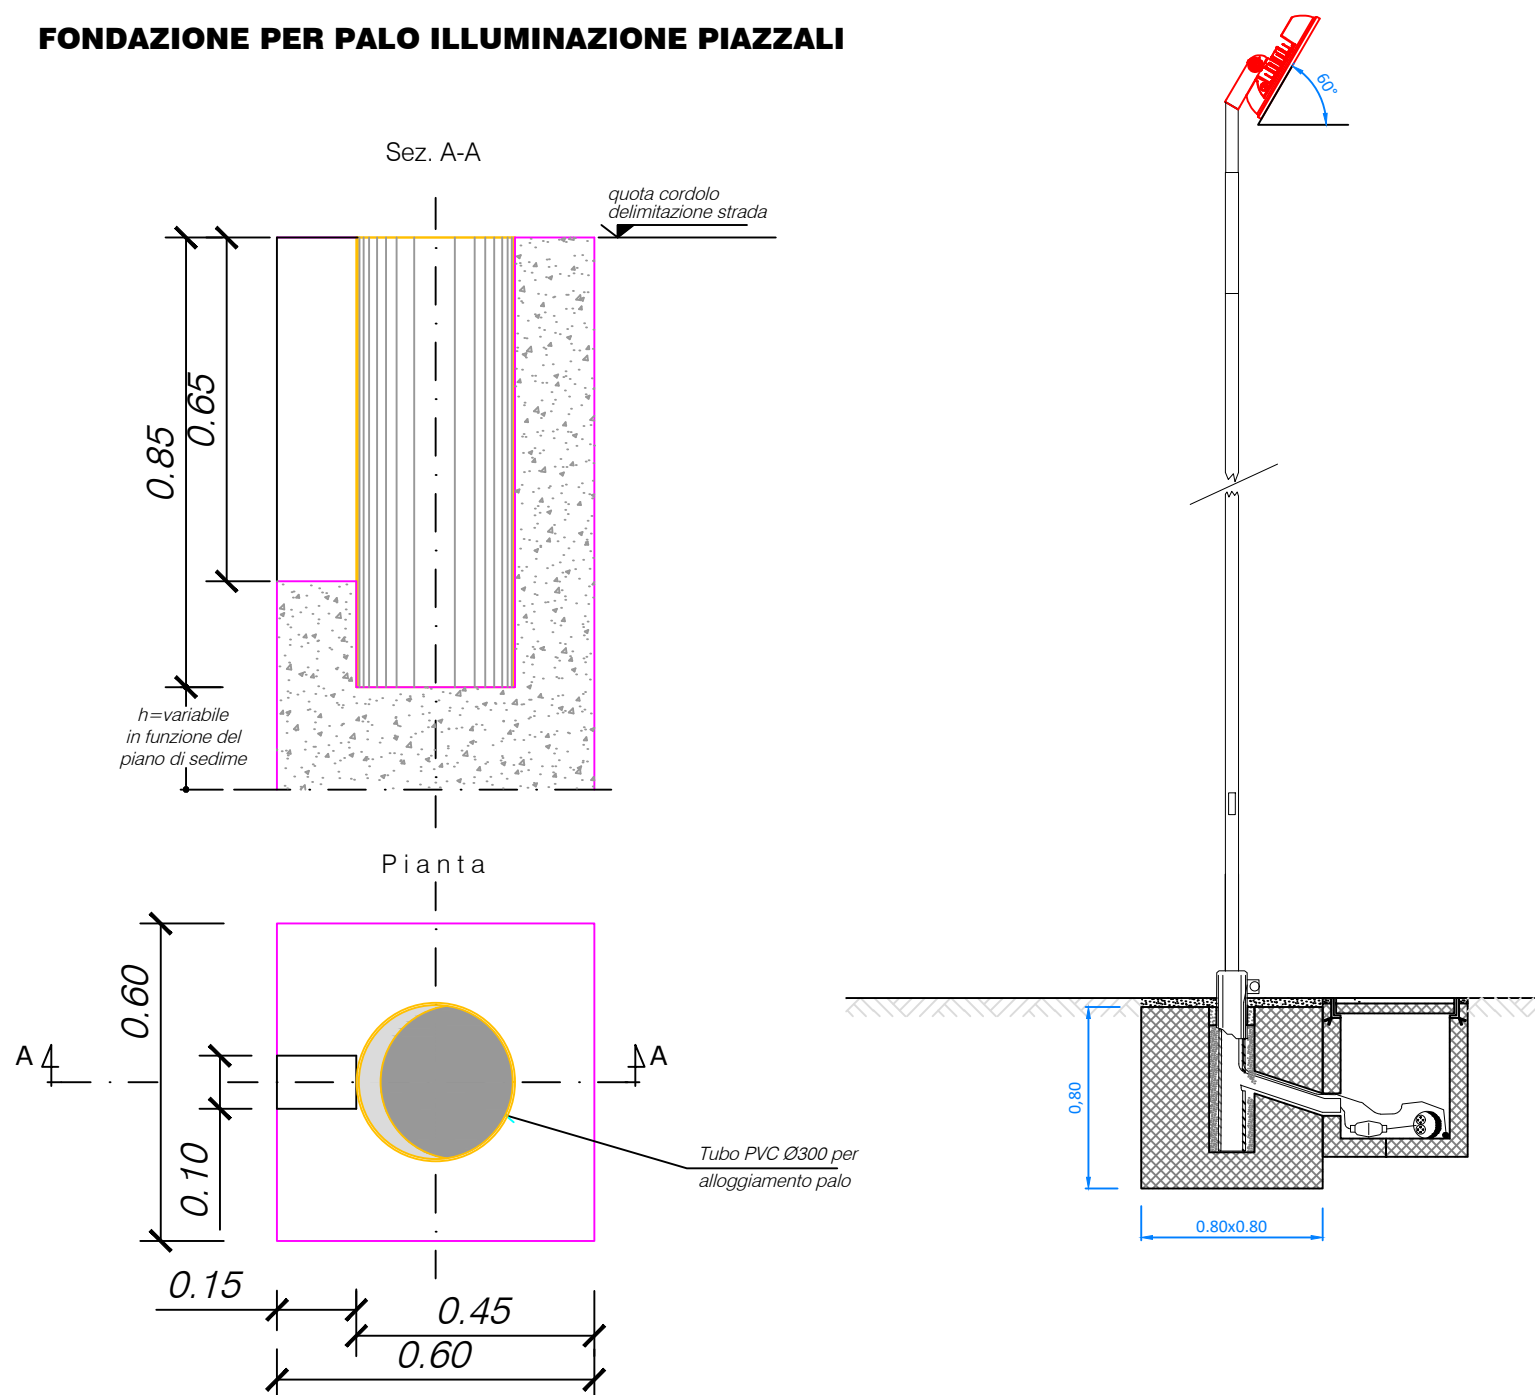

REGIONE BASILICATA

PROVINCIA DI MATERA

COMUNE DI MATERA

**(CO<sub>2</sub>)<sub>2</sub> - PROGETTO DI NOCCIOLETO SPERIMENTALE A MECCANIZZAZIONE INTEGRALE E A GESTIONE DI PRECISIONE, CON POSSIBILITA' DI RIUTILIZZO DELLE ACQUE REFLUE TRAMITE MODULO SPERIMENTALE DESERT, COMPOSTO DA 14.585 PIANTE E CONSOCIATO CON IMPIANTO FOTOVOLTAICO**

**PROVVEDIMENTO AUTORIZZATORIO UNICO REGIONALE - P.A.U.R. (art. 27 bis D.lgs. 152/2006 e s.m.i.)**

Potenza nominale cc: 12.162,15 kWp - Potenza nominale ca: 12.000 kVA

IDENTIFICAZIONI CATASTALI

Opere di progetto: Comune di Matera Fg 20, p.lle 395, 396, 397;  
Opere di connessione: Comune di Matera: Fg 20, p.lle 9, 75; Fg.19, p.lla 13, Comune di Santeramo in Colle (BA):Fg. 103, p.lle 80, 328, 473, 474, 544, 545, 546, 547, Fg. 107 p.la 26

ELABORATO

IMPIANTO ILLUMINAZIONE ESTERNA

IDENTIFICAZIONE ELABORATO

Livello progetto	Codice Pratica	Tipo documento	N° Elaborato	N° Foglio	N° Totale fogli	Nome file	Data	Scala
PD	202001016	G	3.83	1	1	A3.3.83	23/02/2021	


REVISIONI

Rev. n°	Data	Descrizione	Eseguito	Verificato	Approvato
00	23/02/2021	1° Emissione - presentazione PAUR	A.TERLIZZI	F.AMBRON	A.TERLIZZI

**MATE System Unipersonale srl**

Via Papa Pio XII, n.8 70020 Cassano delle Murge (BA)  
tel. +39 080 5746758  
mail: info@matesystemsrl.it pec: matesystem@pec.it

Progettista:  
Ing. Antonio Terlizzi

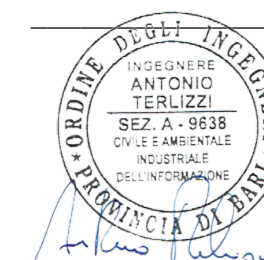

**RICHIEDENTE:**  
**AGRI New Tech Italia Srl**  
**- Via Padre Pio, 8 70020 Cassano delle Murge (BA)**

**AGRI NEW TECH ITALIA SRL**  
Sede Legale: Via Padre Pio, 8  
70020 Cassano delle Murge (BA)  
P.IVA/C.F.: 08384840727 - REA-BA-623319