
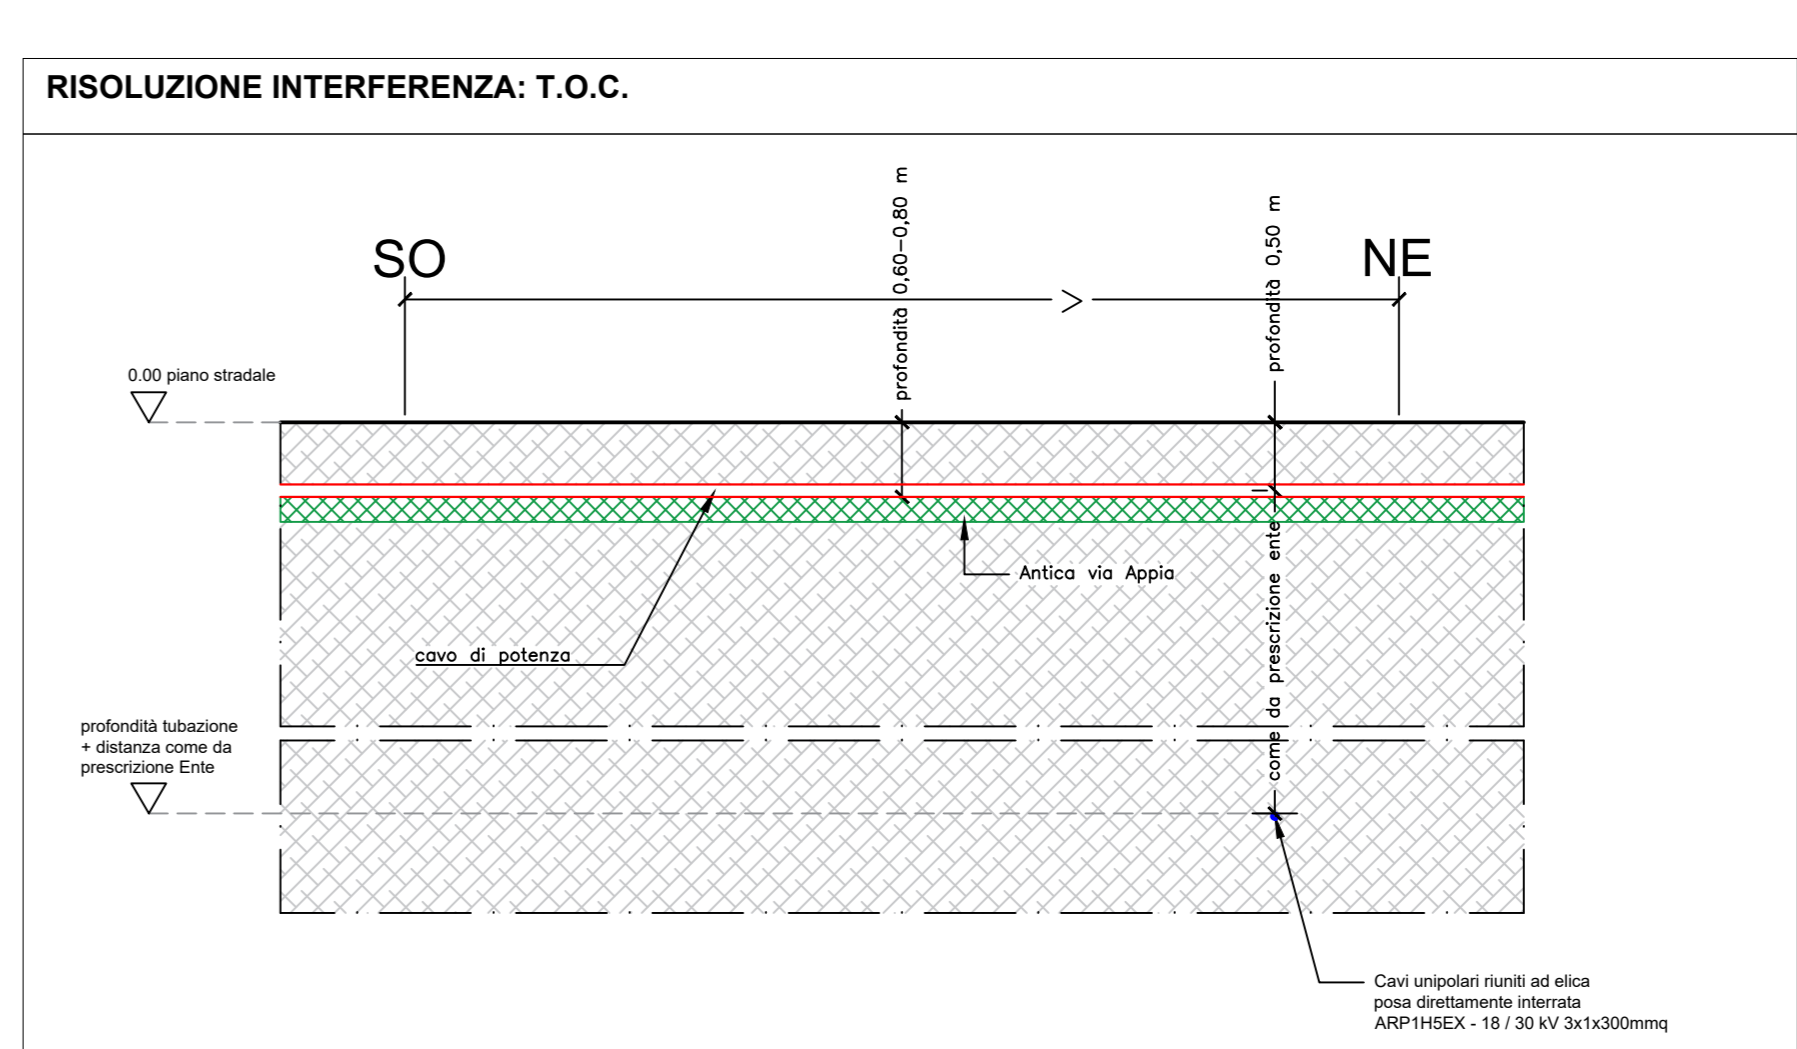
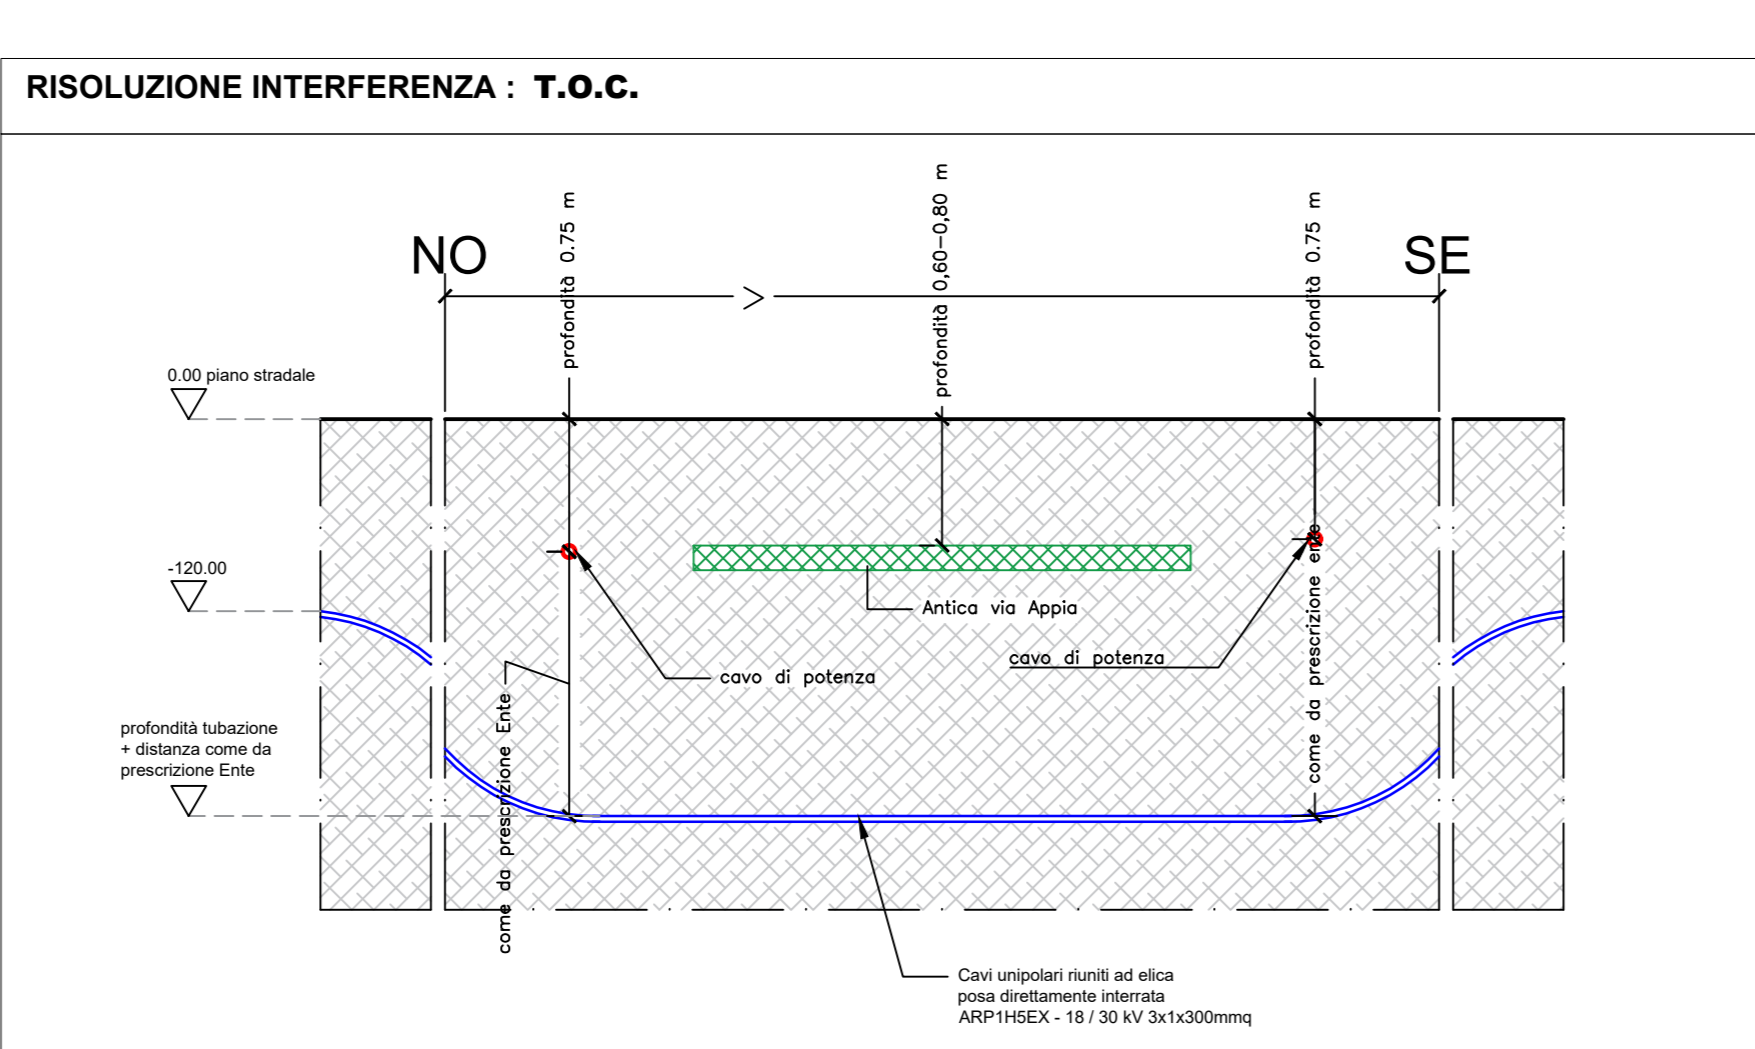
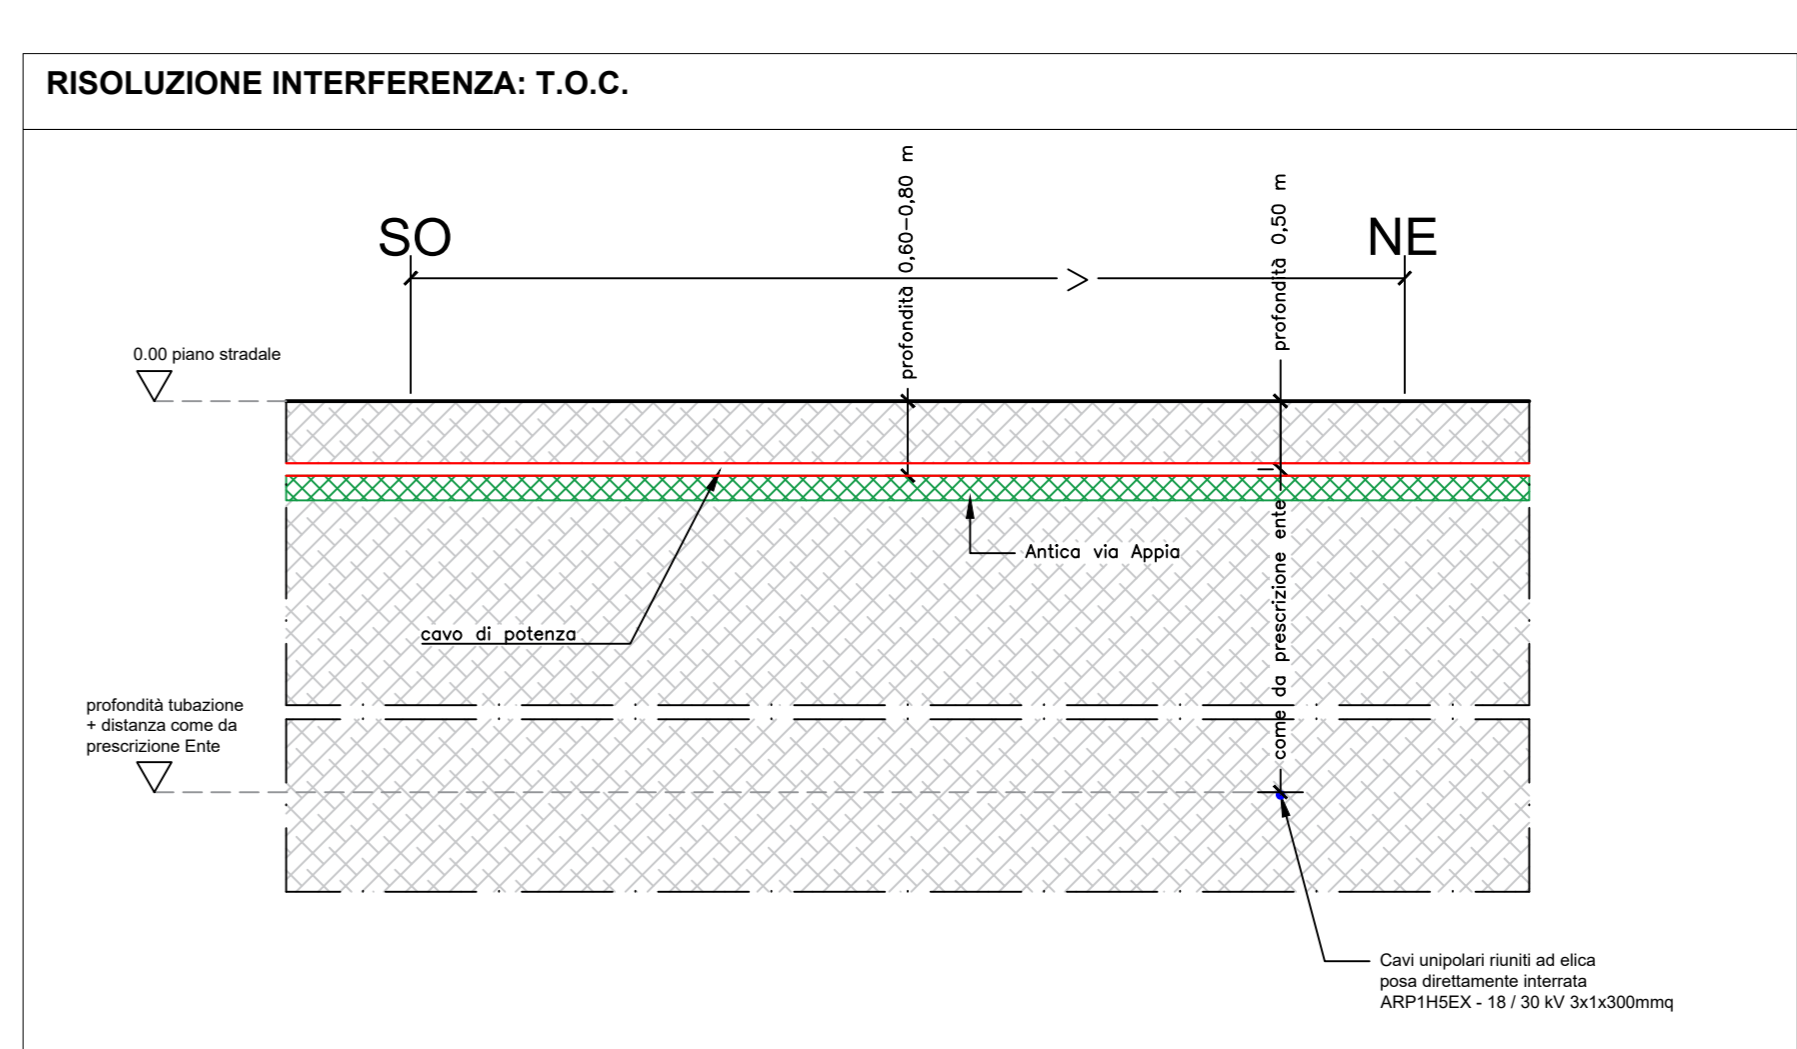


- ### LEGENDA
- Ubicazione della stazione elettrica TERNA
 - Stazione di trasformazione utente
 - Stazione di elevazione MT/AT a realizzarsi
 - Percorso cavidotto MT
 - Perimetro dell'area dell'impianto
 - Punto di ripresa foto
 - Interferenza
 - Tratto cavidotto

- ### ELENCO INTERFERENZE:
1. presunta antica sede strada romana (T.O.C.)
 2. cavo di potenza a -0,75 mt da pc (T.O.C.)
 3. presunta antica sede stradale (T.O.C.)
 4. cavo di potenza a -0,75 mt da pc (T.O.C.)
 5. presunta antica sede strada romana (T.O.C.)

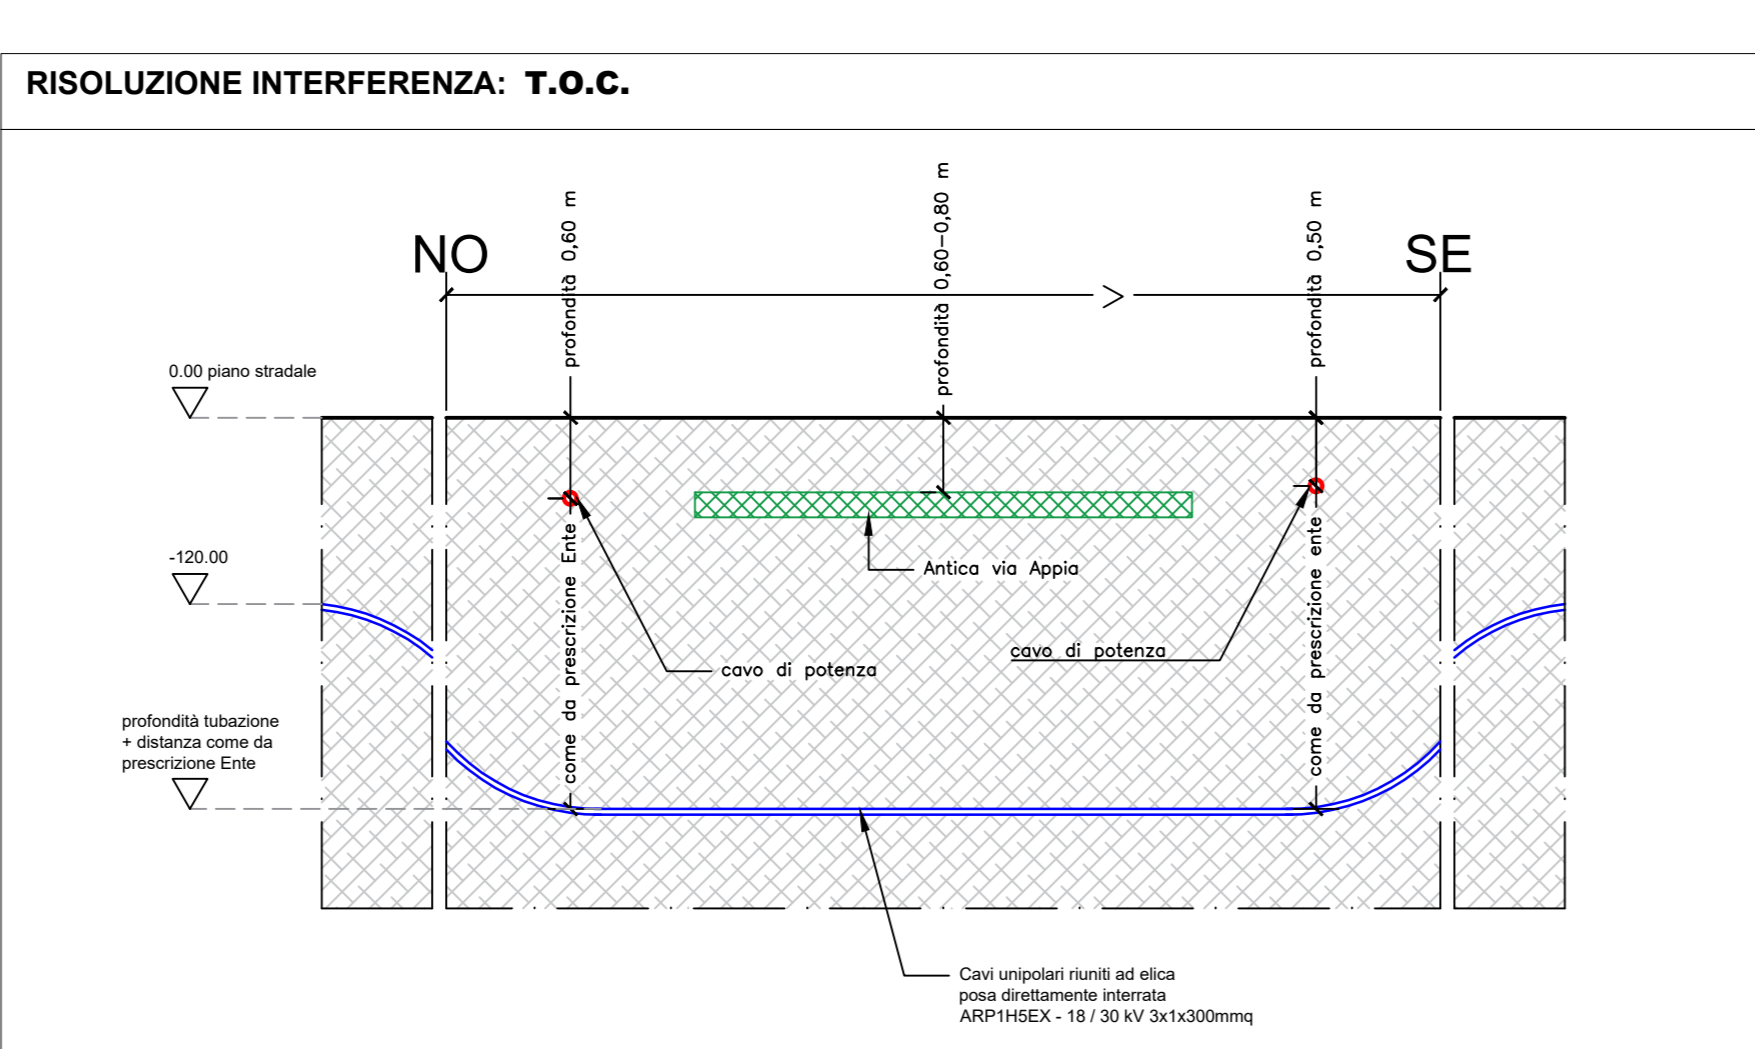

REGIONE BASILICATA PROVINCIA DI MATERA COMUNE DI MATERA
(CO): - PROGETTO DI NOCCIOLETO SPERIMENTALE A MECCANIZZAZIONE INTEGRALE E A GESTIONE DI PRECISIONE, CON POSSIBILITA' DI RIUTILIZZAZIONE DELLE ACQUE REFLUE TRAMITE MODULO SPERIMENTALE DESERT, COMPOSTO DA 14.585 PIANTE E CONSOCIATO CON IMPIANTO FOTOVOLTAICO
PROVVEDIMENTO AUTORIZZATORIO UNICO REGIONALE - P.A.U.R.
(art. 27 bis D.lgs. 152/2006 e s.m.i.)

Potenza nominale cc: 12.162,15 kWp - Potenza nominale ca: 12.000 kVA

IDENTIFICAZIONI CATASTALI
Opere di progetto: Comune di Matera Fg 20, p.lle 395, 396, 397;
Opere di connessione: Comune di Matera: Fg 20, p.lle 9, 75; Fg.19, p.la 13, Comune di Santeramo in Colle (BA): Fg. 103, p.lle 80, 328, 473, 474, 544, 545, 546, 547, Fg. 107 p.la 26

ELABORATO
CENSIMENTO E PROGETTO DI RISOLUZIONE DELLE INTERFERENZE

IDENTIFICAZIONE ELABORATO

Livello progetto	Codice Pratica	Tipologia documento	N° Elaborato	N° Foglio	N° Totale fogli	Nome file	Data	Scala
PD	202001016	G	3,91	1	1	A3,3.91	23/02/2021	

REVISIONI

Rev. n°	Data	Descrizione	Eseguito	Verificato	Approvato
00	23/02/2021	1° Emissione - presentazione PAUR	A. TERLIZZI	F. AMBRON	A. TERLIZZI

MATE System Unipersonale Srl
Via Papa Pio XII, n.8 70020 Cassano delle Murge (BA)
tel. +39 080 5746758
mail: info@matesystem.it pec: matesystem@pec.it

Progettista:
Ing. Antonio Terlizzi

RICHIEDENTE:
AGRI New Tech Italia Srl
- Via Padre Pio, 8 70020 Cassano delle Murge (BA)

AGRI NEW TECH ITALIA SRL
Sede Legale: Via Padre Pio, 8
70020 Cassano delle Murge (BA)
P.IVA: 0308000763