
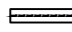

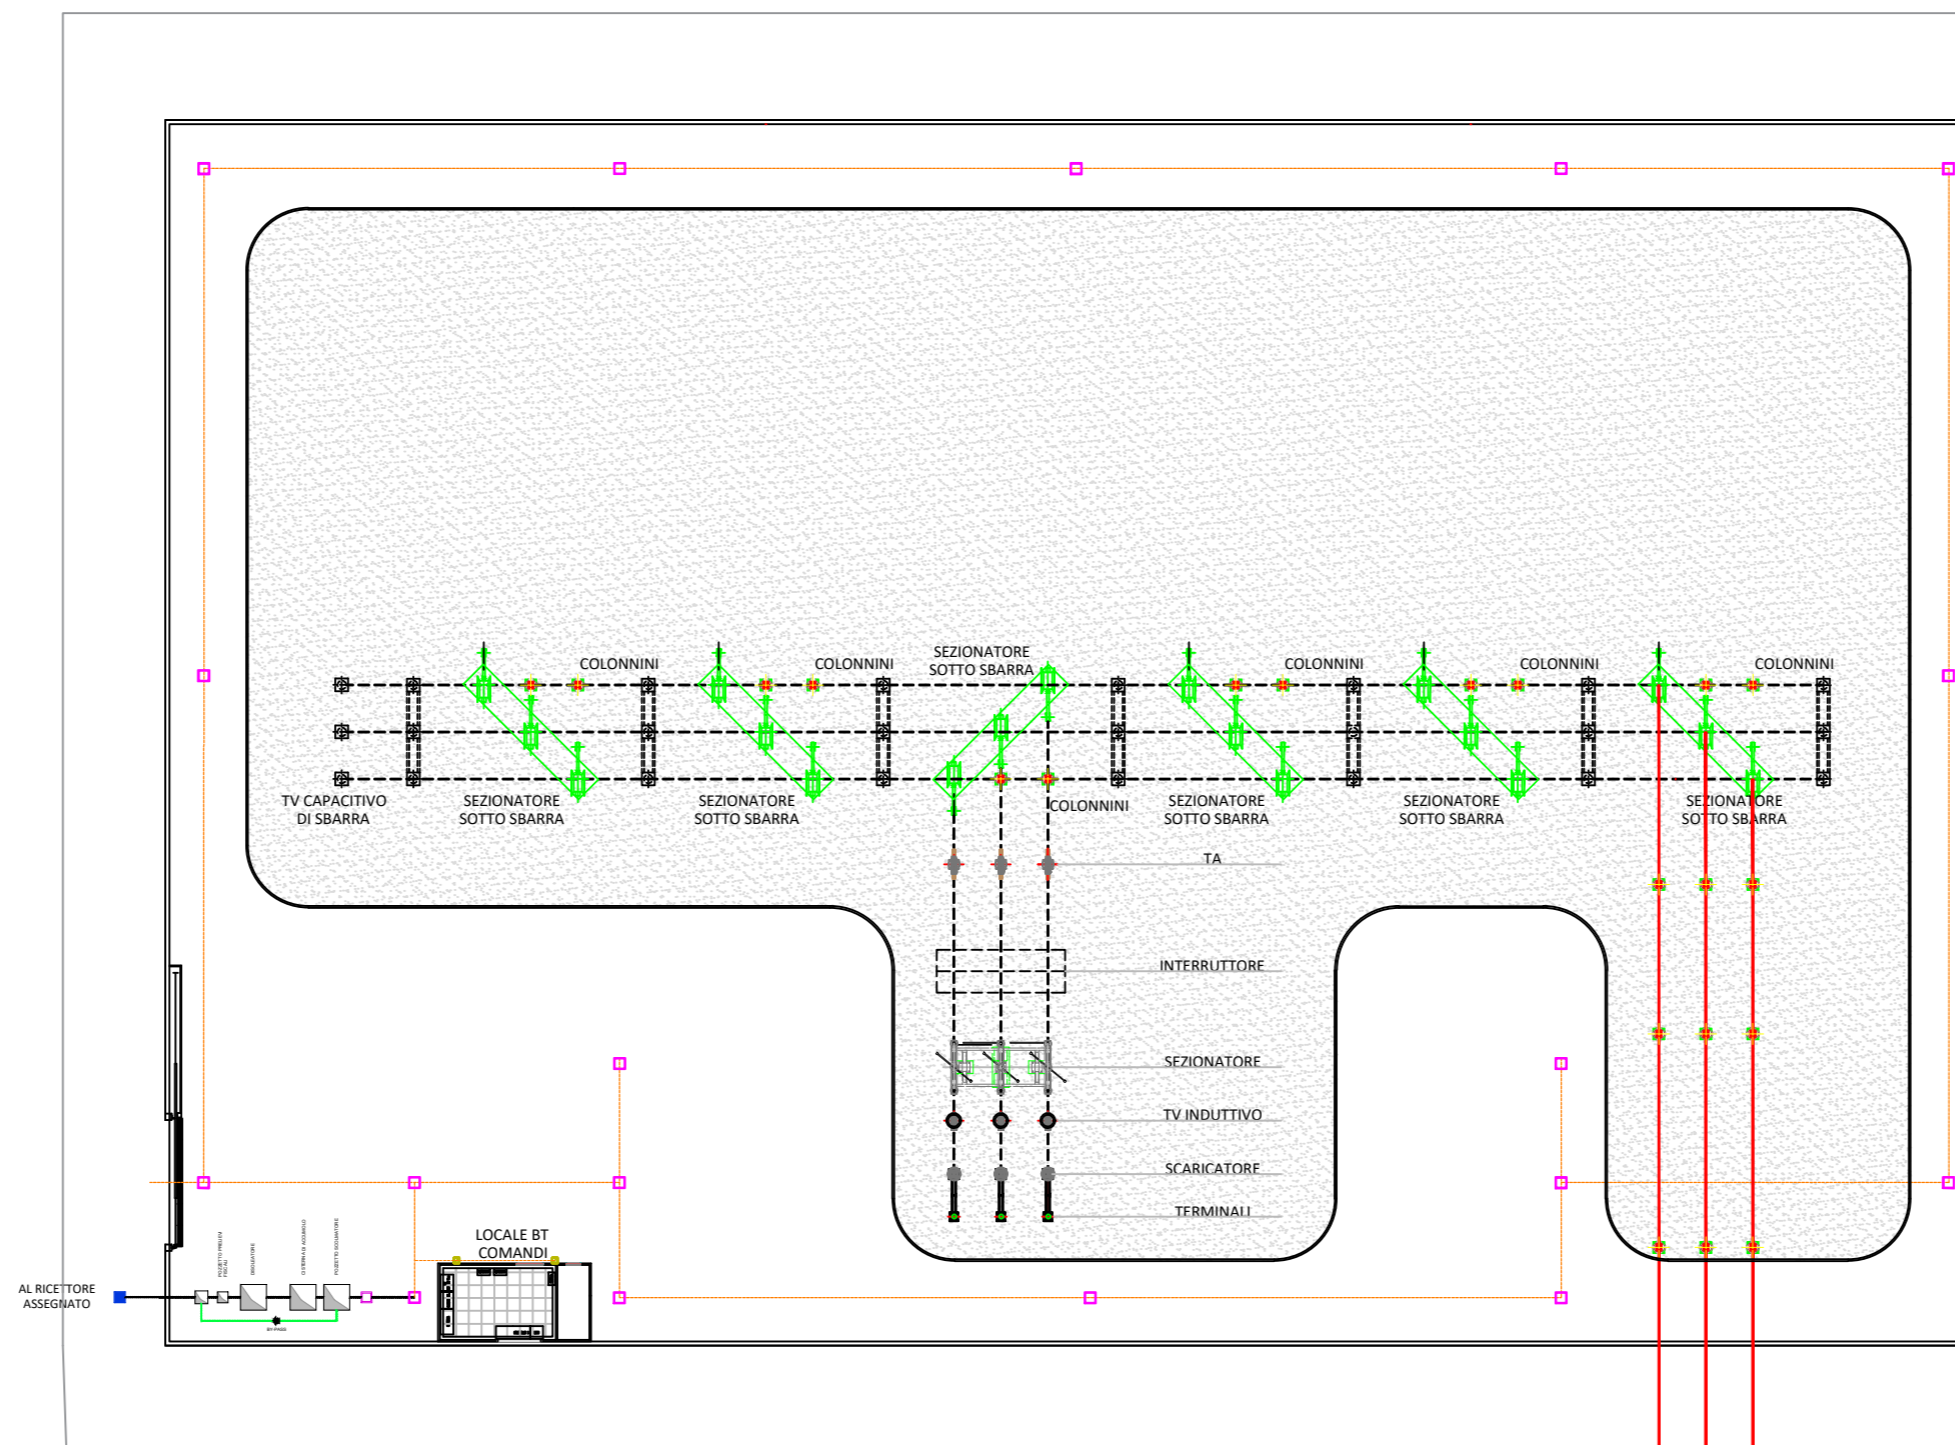
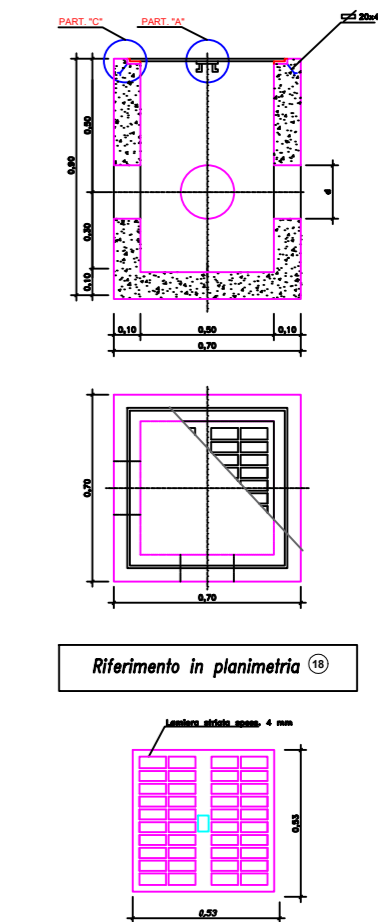




-  Pozzetto 30x30 cm in cls prefabbricato con chiusino pedonale, per pluviali
-  Dorsale principale
-  Tubazione di raccolta



POZZETTO RACCOLTA ACQUA PIOVANA



- Pozzetto scotmatore**
dim. esterne: D=0,79 H=0,79 m
+
prolunga PP45
dim. esterne: D=0,53 H=1,28 m
- Sistema di accumulo**
dim. esterne: L=2,27 H=2,58 m
+
prolunga PP75
dim. esterne: D=0,75 H=1,45 m
- Disoleatore**
dim. esterne: D=1,15 H=1,22 m
+
prolunga PP45
dim. esterne: D=0,53 H=1,06 m
+
prolunga PP30
dim. esterne: D=0,30 H=1,06 m
- Pozzetto prelievi fiscali**
dim. esterne: D=0,43 H=0,465 m
+
prolunga
dim. esterne: D=0,30 H=1,23 m

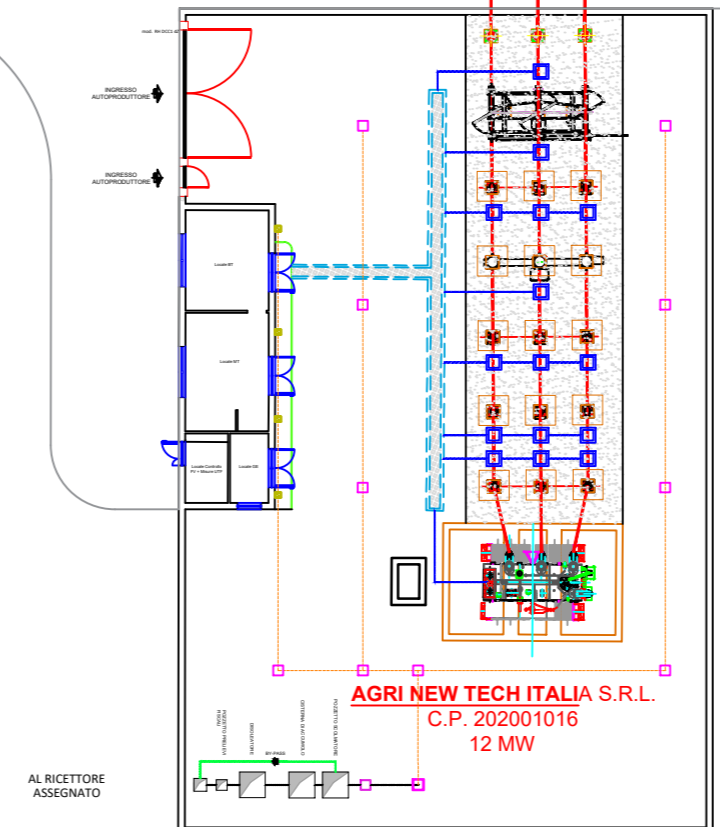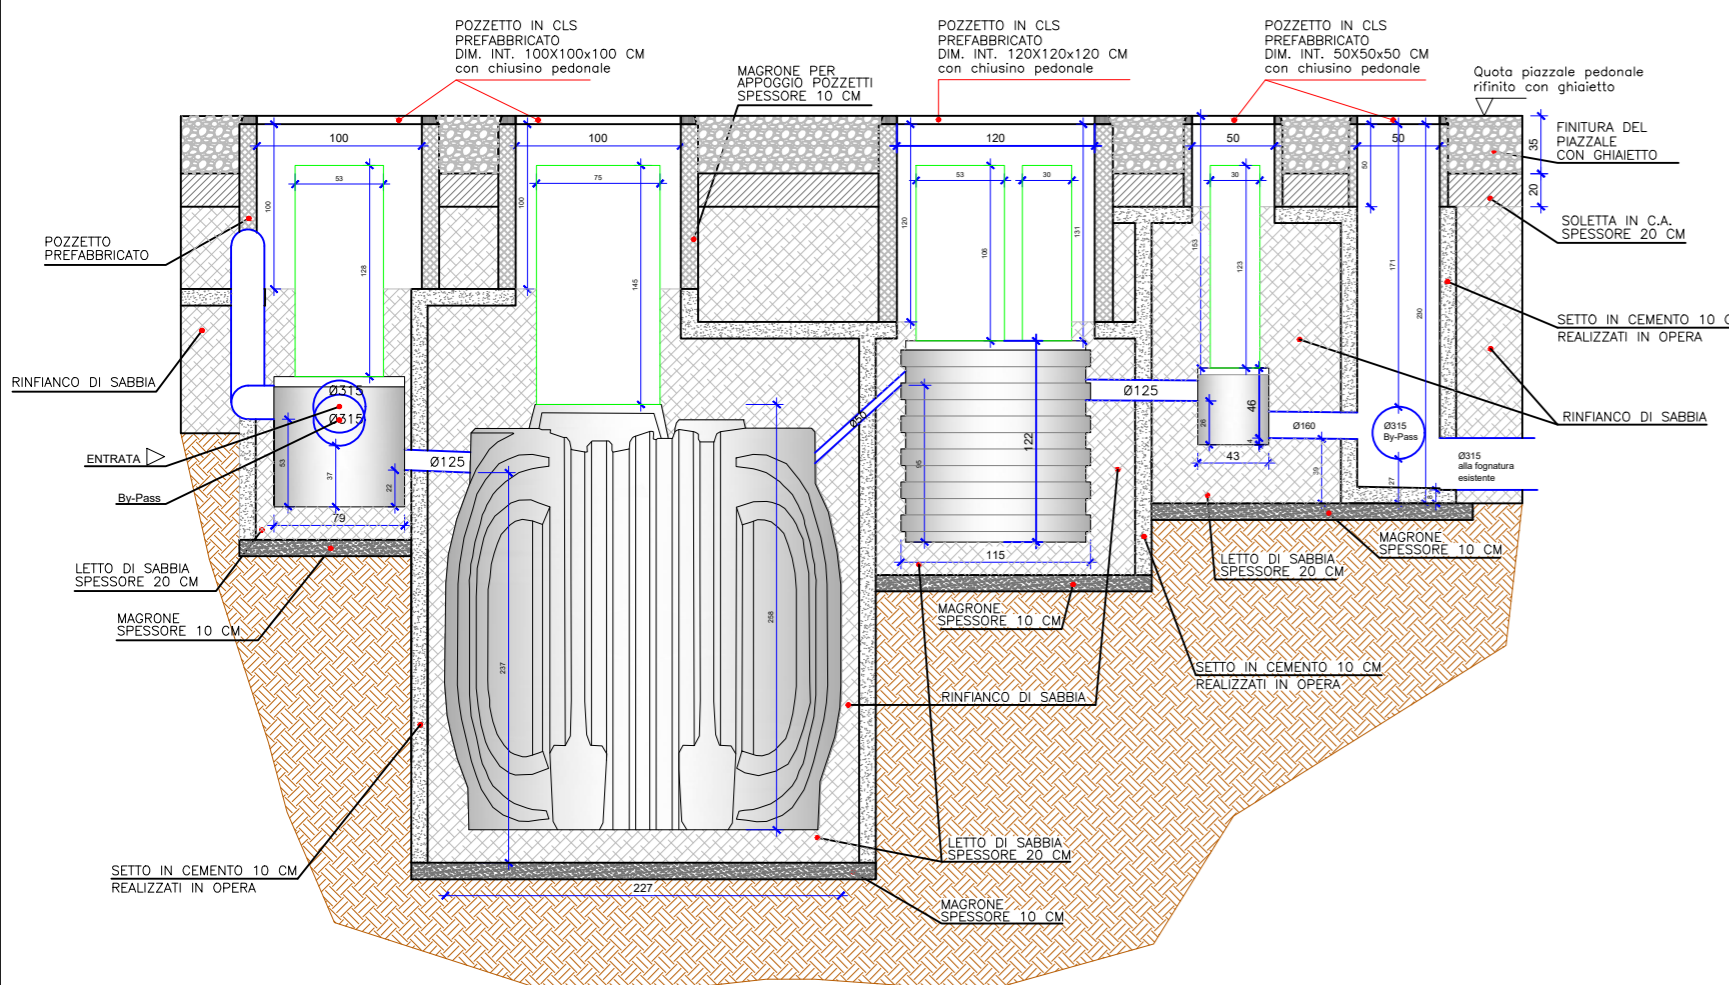

REGIONE BASILICATA PROVINCIA DI MATERA COMUNE DI MATERA

(CO₂) - PROGETTO DI NOCCIOLETO SPERIMENTALE A MECCANIZZAZIONE INTEGRALE E A GESTIONE DI PRECISIONE, CON POSSIBILITA' DI RIUTILIZZO DELLE ACQUE REFLUE TRAMITE MODULO SPERIMENTALE DESERT, COMPOSTO DA 14.585 PIANTE E CONSOCIATO CON IMPIANTO FOTOVOLTAICO

PROVVEDIMENTO AUTORIZZATORIO UNICO REGIONALE - P.A.U.R. (art. 27 bis D.lgs. 152/2006 e s.m.i.)

Potenza nominale cc: 12.162,15 kWp - Potenza nominale ca: 12.000 kVA

IDENTIFICAZIONI CATASTALI

Opere di progetto: Comune di Matera Fg 20, p.lle 395, 396, 397;
Opere di connessione: Comune di Matera: Fg 20, p.lle 9, 75; Fg.19, p.la 13, Comune di Santeramo in Colle (BA): Fg. 103, p.lle 80, 328, 473, 474, 544, 545, 546, 547, Fg. 107 p.la 26

ELABORATO
PLANIMETRIA RACCOLTA ACQUE PIOVANE

IDENTIFICAZIONE ELABORATO							
Livello progetto	Codice Pratica	Tipo documento	N° Elaborato	N° Foglio	N° Totale fogli	Nome file	Data
PD	202001016	G	3.95	1	1	A3.3.95	23/02/2021

REVISIONI					
Rev. n°	Data	Descrizione	Eseguito	Verificato	Approvato
00	23/02/2021	1° Emissione - presentazione PAUR	A.TERLIZZI	F.AMBRON	A.TERLIZZI

MATE System Unipersonale srl
Via Papa Pio XII, n.8 70020 Cassano delle Murge (BA)
tel. +39 080 5746758
mail: info@matesystemsrl.it pec: matesystem@pec.it

Progettista:
Ing. Antonio Terlizzi



RICHIEDENTE:
AGRI New Tech Italia Srl
- Via Padre Pio, 8 70020 Cassano delle Murge (BA)

AGRI NEW TECH ITALIA SRL
Sede Legale: Via Padre Pio, 8
70020 Cassano delle Murge (BA)
P. IVA: 030047276-018442219