

AMBITO EXTRAURBANO
Territorio extra e periurbano sottoposto alla disciplina della VEP, Variante relativa allo Spazio extra e periurbano

Zona agricola

Aree extraurbane a disciplina pregressa confermata

AEDP0 - a destinazione produttiva AEDP/1-AEDP/4

Morfologie di tipo agro-pastorale: masserie, casini e/o ville, jazzi

Fascia di protezione delle aree SIC/ZPS

Impianto fotovoltaico

Cavidotto interrato

SSE di consegna

Cabina utente

Strade interne

Recinzione

Impianto di nocciolo

SunElectrics

UNIVERSITÀ DEGLI STUDI DI BARI ALDO MORO

AGRI

PROPONENTE
AGRI New Tech Italia Srl
Via Padre Pio, 8 - 70020 Cassano delle Murge (BARI)
(CO)² - PROGETTO AGRI-VOLTAICO -

NOCCIOLETO CONDOTTO CON LE TECNICHE DELL'AGRICOLTURA DI PRECISIONE
CONSOCIATO CON IMPIANTO FOTOVOLTAICO

LOCALIZZAZIONE
Matera (MT) C.da Cipolla snc

DATI CATASTALI
Opere di Progetto: Comune di Matera : Foglio 20, p.lle 395, 396, 397
Opere di Connessione : Comune di Matera: Foglio 19 p.la 13; Foglio 20 p.lle 9,75; Comune di Santeramo in Colle (Ba): Foglio 103 p.lle 80, 328, 473, 474, 544, 545, 546, 547; Foglio 107 p.la 26;

ITER AUTORIZZATIVO
AUTORIZZAZIONE UNICA A.U. - D.Lgs 387/2003 e ss.mm.ii.
Valutazione Impatto Ambientale V.I.A. - DM 31/05 2021, n. 77 e ss.mm.ii

ENDOPROCEDIMENTO

ELABORATO
STRALCIO DELLO STRUMENTO URBANISTICO GENERALE O ATTUATIVO

ID
A3.4.02

DATA
OTTOBRE 2021


PROGETTISTA
Arch. Annamaria TERLIZZI

FIRME

ANNAMARIA TERLIZZI
Arch. - N. 270 -

REVISIONI	N.	DATA	DESCRIZIONE	REDATTO	VERIFICATO	APPROVATO
1						
2						

AGRI New Tech Italia Srl
Sede Legale: Via Padre Pio, 8 - 70020 Cassano delle Murge (BARI) - Italia
Partita IVA, e C.F. 08384840727 - REA BA-623319
PEC: agrinewtechitalia@pec.it

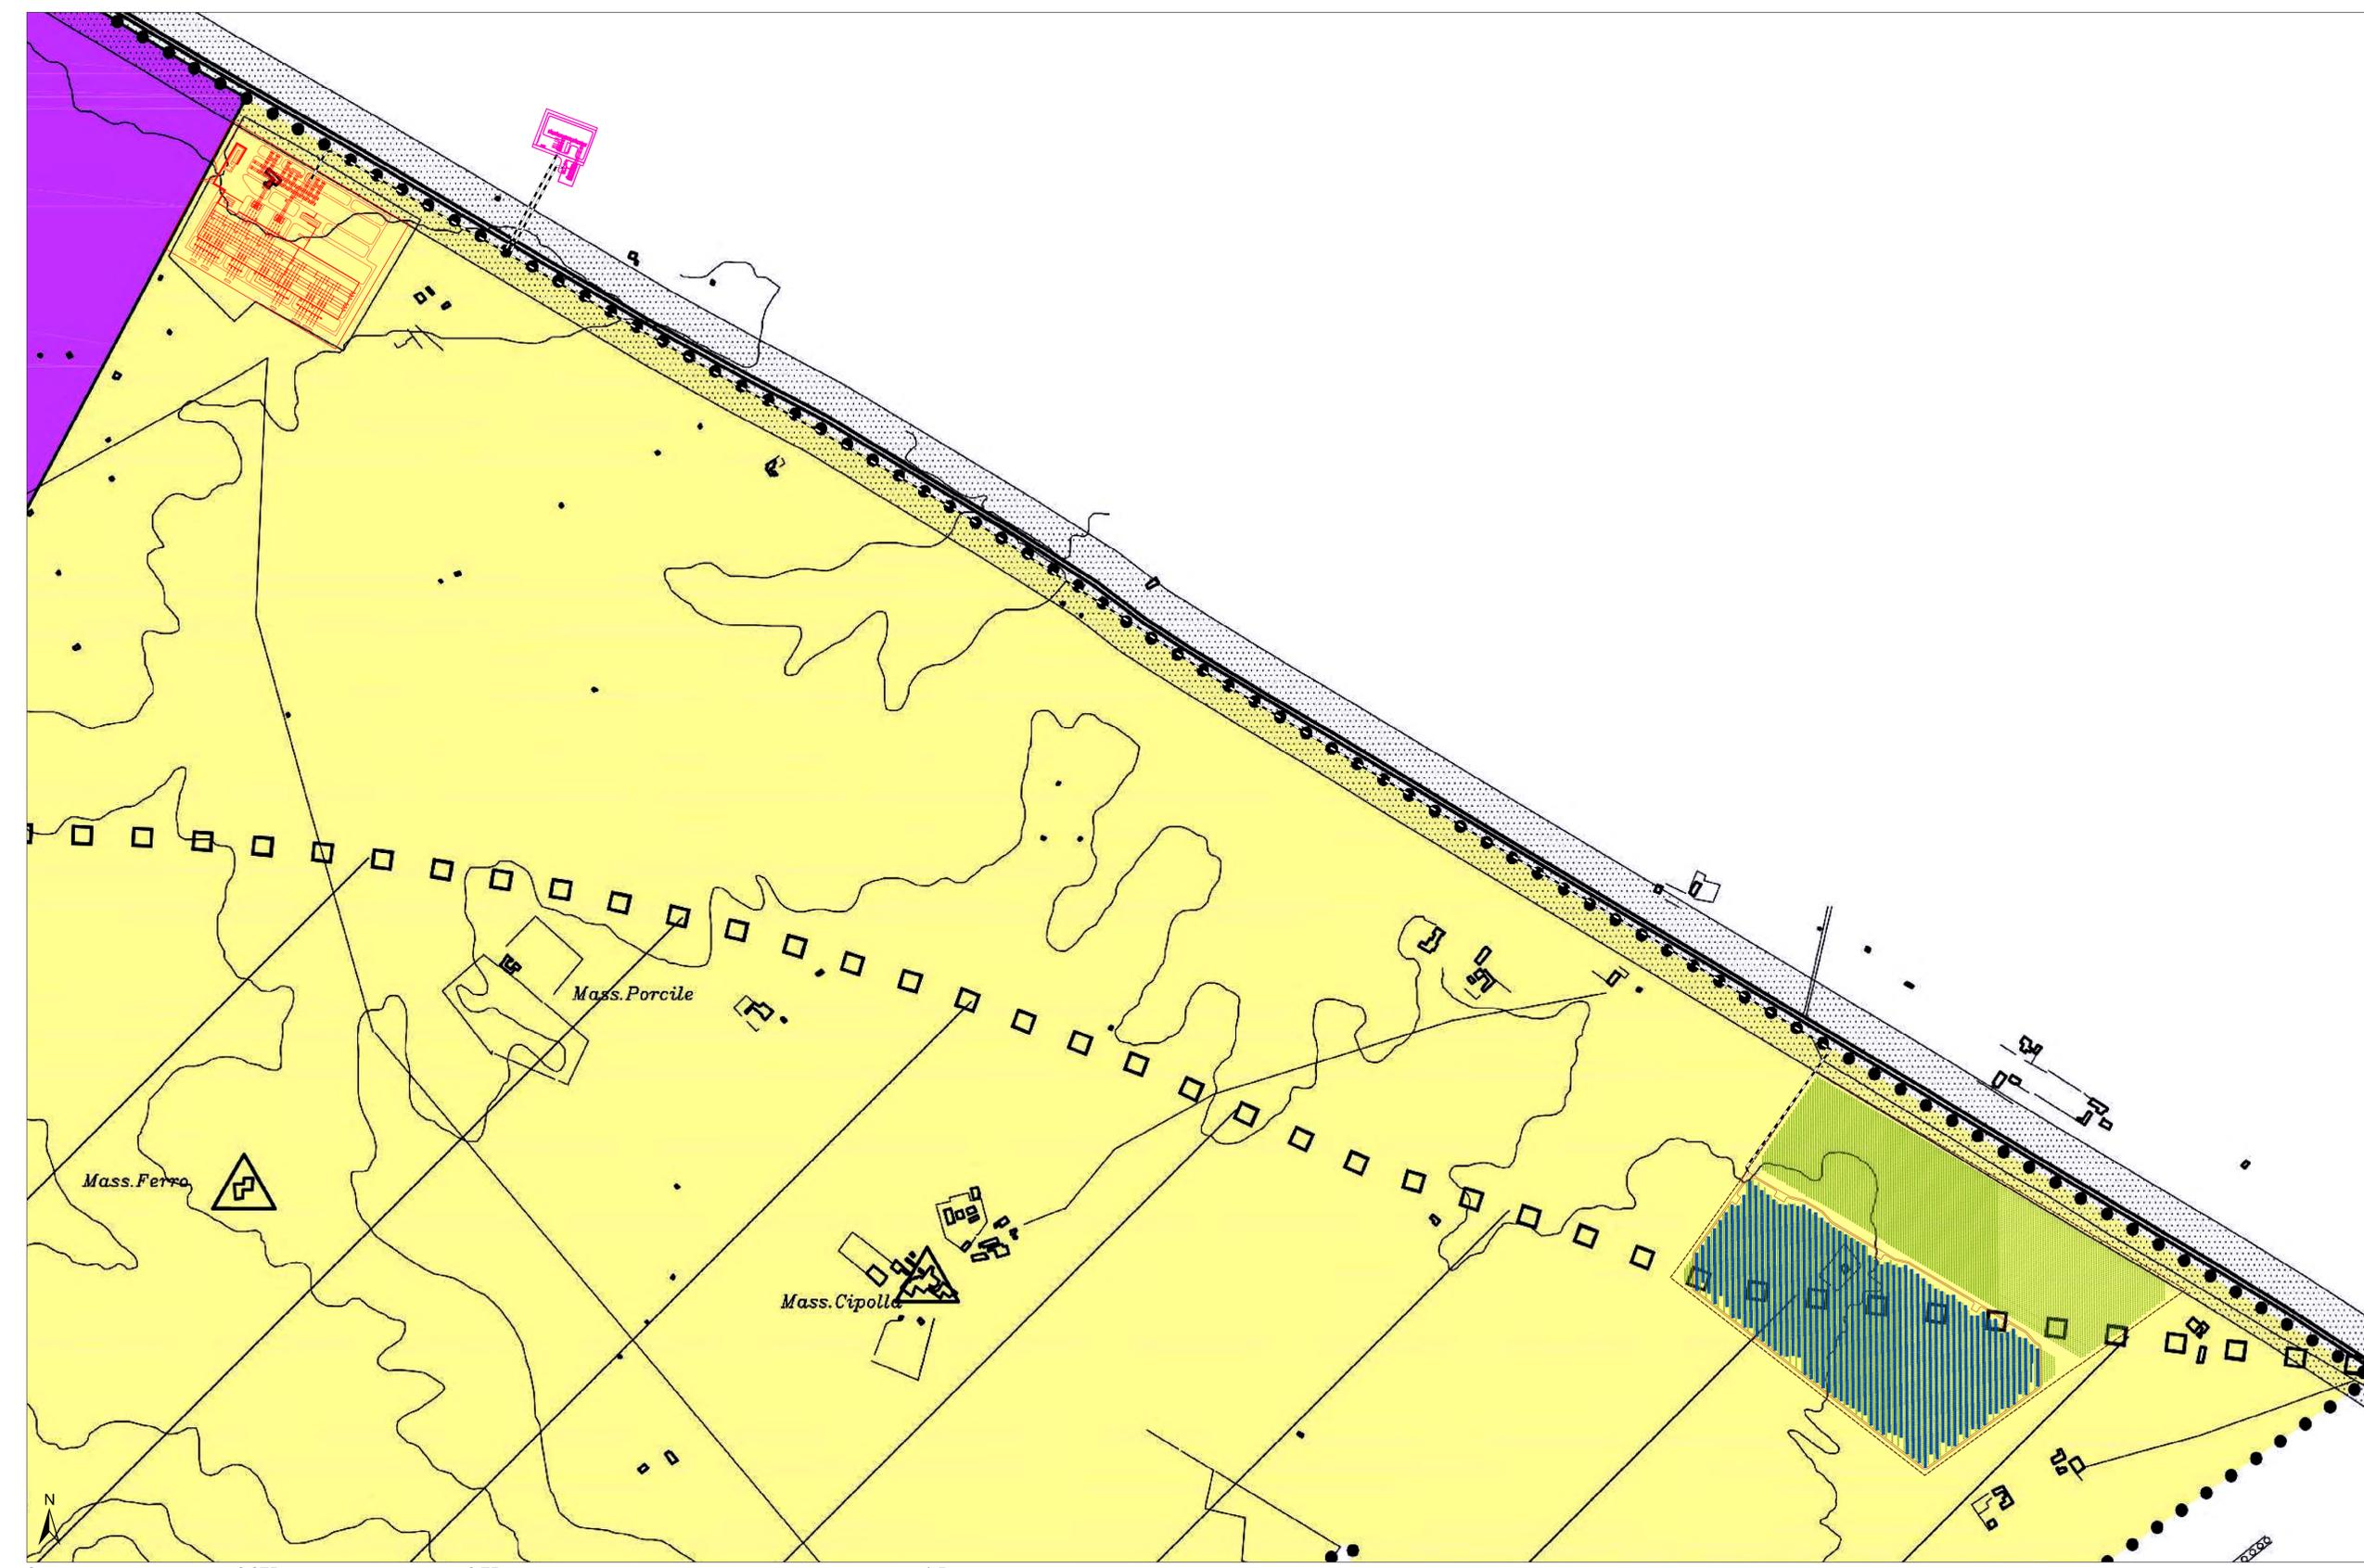

0 0,375 0,75 1,5 Km
Scala 1:5000

Fonte dati: Comune di Matera