

-  Impianto fotovoltaico
-  Cavidotto interrato
-  SSE di consegna
-  Cabina utente
-  Strade interne
-  Recinzione
-  Impianto di nocciolo




PROPRONTE
AGRI New Tech Italia Srl
 Via Padre Pio, 8 - 70020 Cassano delle Murge (BARI)
 (CO₂)² - PROGETTO AGRI-VOLTAICO -

NOCCIOLETO CONDOTTO CON LE TECNICHE DELL'AGRICOLTURA DI PRECISIONE
CONSOCIATO CON IMPIANTO FOTOVOLTAICO

LOCALIZZAZIONE
 Matera (MT) C.da Cipolla snc

DATI CATASTALI
 Opere di Progetto:
 Comune di Matera: Foglio 20, p.ile 395, 396, 397
 Opere di Connessione:
 Comune di Matera: Foglio 19 p.lla 13;
 Foglio 20 p.ile 5, 75
 Comune di Santeramo in Colle (Ba):
 Foglio 103 a.ile 80, 328, 473, 474, 544, 545, 546,
 547; Foglio 107 p.lla 26;

ITER AUTORIZZATIVO
AUTORIZZAZIONE UNICA A.U. - D.Lgs 387/2003 e ss.mm.ii.
Valutazione Impatto Ambientale V.I.A. - DM 31/05 2021, n. 77 e ss.mm.ii

ENDOPROCEDIMENTO

ELABORATO	ID	DATA
COROGRAFIA GENERALE	A3.4.02	OTTOBRE 2021

PROGETTISTA
 Arch. Annamaria TERLIZZI


FIRME



REVISIONI	N.	DATA	DESCRIZIONE	REDATTO	VERIFICATO	APPROVATO
1						
2						

AGRI New Tech Italia Srl
 Sede Legale: Via Padre Pio, 8 - 70020 Cassano delle Murge (BARI) - Italia
 Partita IVA e C.F. 08394840727 - REA BA-623319
 PEC: agri@newtechitalia.com

AGRI New Tech Italia Srl
 Sede Legale: Via Padre Pio, 8 - 70020 Cassano delle Murge (BARI) - Italia
 Partita IVA e C.F. 08394840727 - REA BA-623319
 PEC: agri@newtechitalia.com

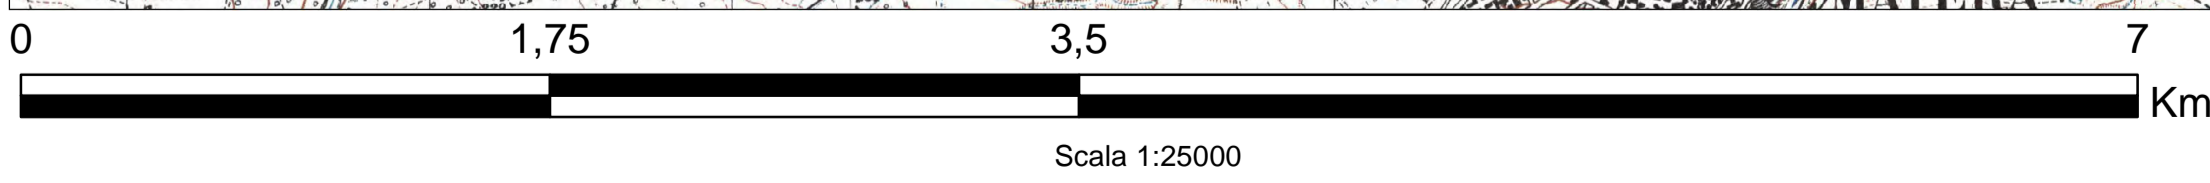

Fonte ortofoto: servizio WMS del SIT Puglia