

SunElectric **UNIVERSITÀ DEGLI STUDI DI BARI ALDO MORO** **AGRI**

PROPRONTE **AGRI New Tech Italia Srl**
 Via Padre Pio n°8, 70020 Cassano delle Murge (BA)

(CO₂)² - PROGETTO AGRIVOLTAICO - NOCCIOLETO CONDOTTO CON LE TECNICHE DELL'AGRICOLTURA DI PRECISIONE CONSOCIATO CON IMPIANTO FOTOVOLTAICO

LOCALIZZAZIONE **DATI CATASTALI**
 Opere di Progetto: Comune di Matera : Foglio 20, p.ile 395, 396, 397
 Opere di Concessione: Comune di Matera: Foglio 19 p.lla 13; Foglio 20 p.ile 9,75; Comune di Santeramo in Colle (Ba): Foglio 103 p.ile 80, 328, 473, 474, 544, 545, 546, 547; Foglio 107 p.lla 26;

ITER AUTORIZZATIVO
 AUTORIZZAZIONE UNICA A.U. - D.Lgs 387/2003 e ss.mm.ii. Valutazione Impatto Ambientale V.I.A. - DM 31/05/2021, n. 77 e ss.mm.ii.


ELABORATO **RILIEVO FOTOGRAFICO DELLO STATO DEI LUOGHI**

CODICE A.U.R.	ID INTERNO	DATA	ELABORATI	SCALA
4.2.8		OTTOBRE 2021		

TECNICO REDATTORE
 Arch. Annamaria Terlizzi

FIRME

REVISIONI	N.	DATA	DESCRIZIONE	REDATTO	VERIFICATO	APPROVATO

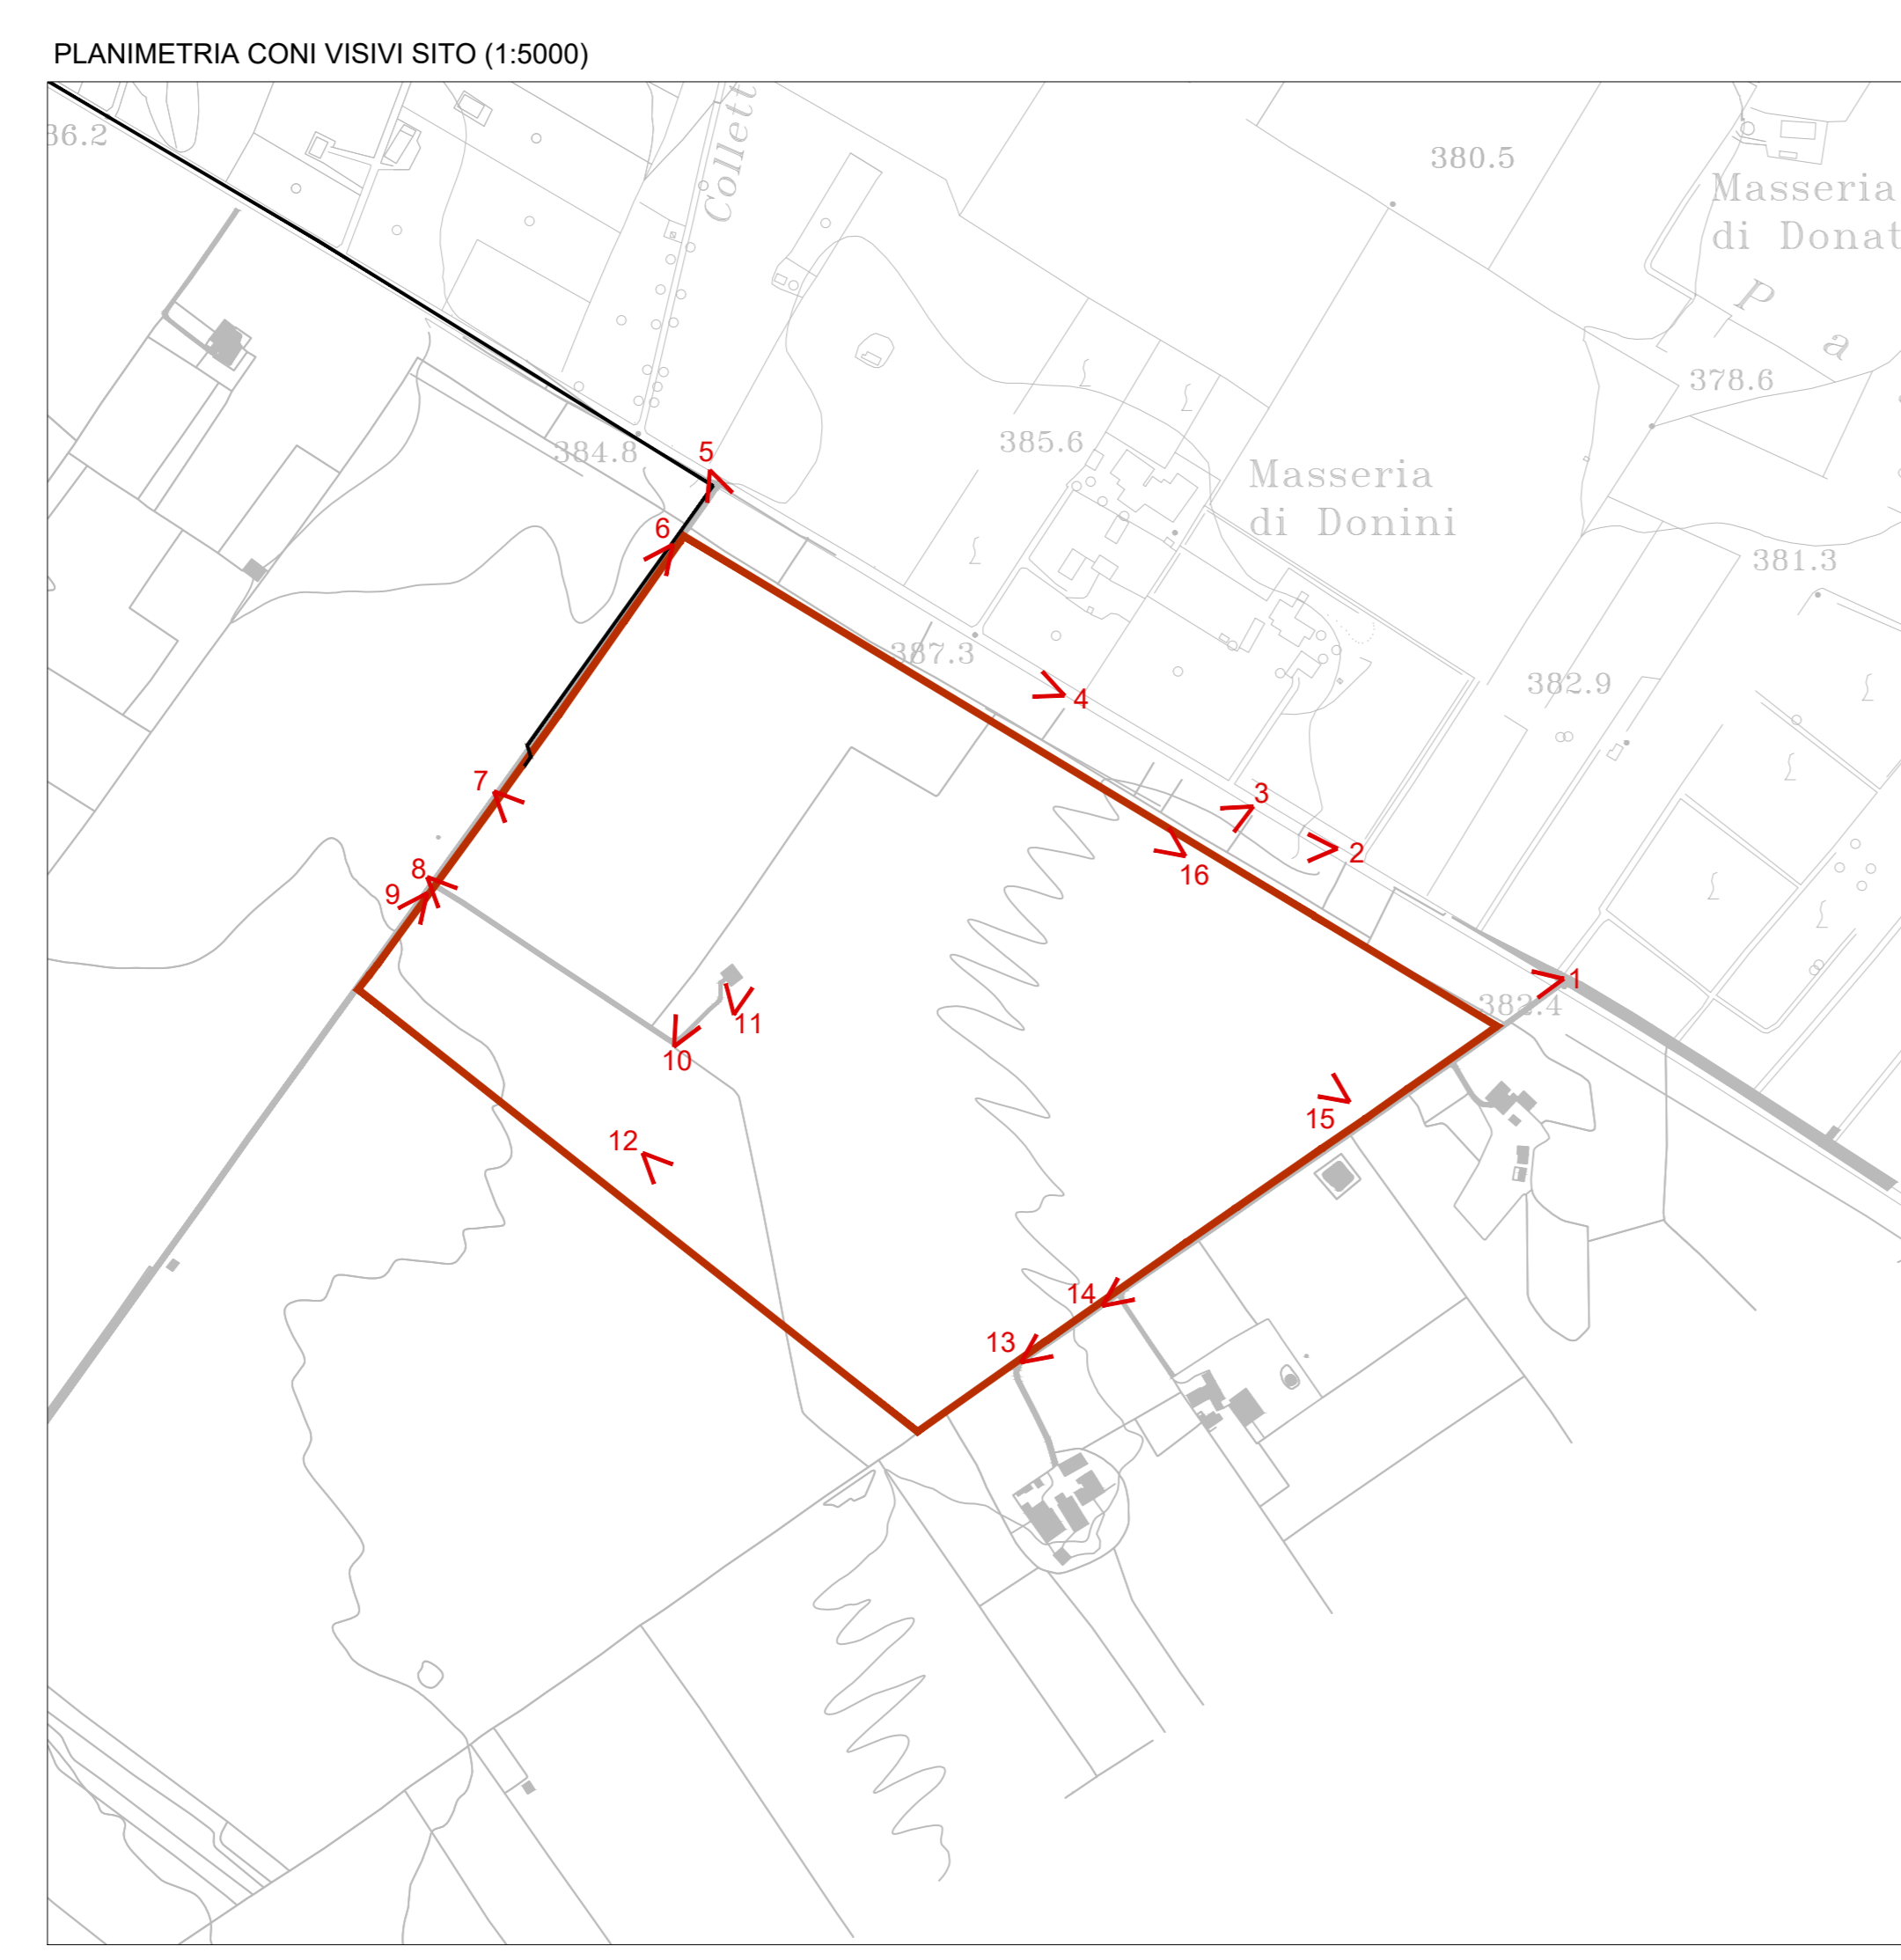

PLANIMETRIA CONI VISIVI connessione (1:10000)

