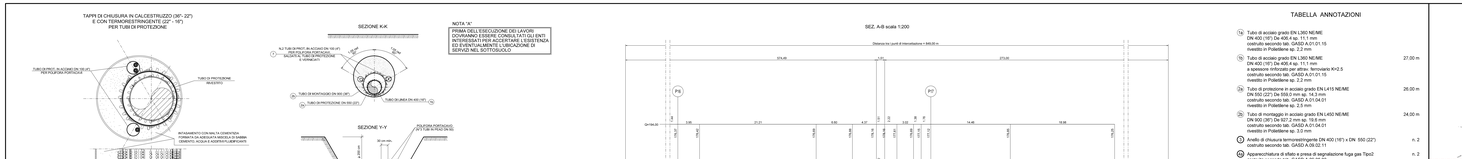

TABELLA ANNOTAZIONI

1A	Tubo di acciaio grado EN L360 NE/ME DN 400 (16") De 406.4 sp. 11.1 mm costruito secondo tab. GASD A.01.01.15 rivestito in Polietilene sp. 2.2 mm	27.00 m
1B	Tubo di acciaio grado EN L360 NE/ME DN 400 (16") De 406.4 sp. 11.1 mm a spessore rinforzato per attrav. ferroviario Kr2.5 costruito secondo tab. GASD A.01.01.16 rivestito in Polietilene sp. 2.2 mm	26.00 m
2A	Tubo di protezione in acciaio grado EN L415 NE/ME DN 550 (22") De 559.0 mm sp. 14.3 mm costruito secondo tab. GASD A.01.04.01 rivestito in Polietilene sp. 2.3 mm	24.00 m
2B	Tubo di montaggio in acciaio grado EN L450 NE/ME DN 300 (36") De 327.2 mm sp. 19.8 mm costruito secondo tab. GASD A.01.04.01 rivestito in Polietilene sp. 3.0 mm	n. 2
3	Anello di chiusura termoretraggente DN 400 (16") x DN 550 (22") costruito secondo tab. GASD A.09.02.11	n. 2
4	Apparecchiatura di sfiato e presa di segnalazione fuga gas Tipo2 costruito secondo tab. GASD A.09.06.02	n. 2
5	Tubo di sfiato in Fe 33 UNI 7287/74 DN 80 (3") sp. 2.9 mm costruito secondo tab. GASD A.01.03.01	20.00 m
6	Punto di misura P.E. a cassetta piantana costruito secondo Tab. GASD A.07.01.05	n. 1
7	Distanziatori isolanti a collare con finiaggio ad incastro Tubo di linea DN 400 (16") guaine Tubo di protezione DN 550 (22") anelli Tubo di sfiato e spurgo DN 80 (3") anelli	n. 29 n. 31 n. 27 n. 20
8	Tubo portacavo in acciaio DN 100 (4") sp. 4.0 mm	123.00 m
9	Apparecchiatura di spurgo Chiusino di controllo Tubo di spurgo in Fe 33 UNI 7287/74 DN 80 (3") Sp. 3.0 mm	n. 1 n. 1 10.00 m
10	Armadio in vetroresina tipo A con sopralto	n. 1
11	Materiale a cura dell'Appaltatore	