



COROGRAFIA Scala 1:200.000



0	06/06/22	EMISSIONE	MARIONNI	CLEMENTI	LUMINARI
INDICE	DATA	REVISIONI			ELABORATO VERIFICATO APPROVATO
Proprietario		Progettista			Dis. RIM-PRG-D-90002
					Fg. 1 di 4
Metanodotto:		Cortemaggiore - Torino DN 400 (16'') - MOP 24 bar ed opere connesse			Comm. NQ/R21072
Progetto di Fattibilità Tecnica Economica		INDICE			Scala 1:10000
TRACCIATO CONDOTTA DA RIMUOVERE STRUMENTI DI PIANIFICAZIONE URBANISTICA		Sostituisce il .....			Sostituito dal .....

Metanodotto: Cortemaggiore – Torino  
 DN 400 (16") – MOP 24 bar  
 ed opere connesse  
 Progetto di Fattibilita' Tecnico Economica

0	06/06/22	EMISSIONE	MARIONNI	CLEMENTI	LUMINARI
INDICE	DATA	REVISIONI	ELABORATO	VERIFICATO	APPROVATO
Proprietario		Progettista		Dis. RIM-PRG-D-90002	
				Comm. NQ/R21072	

Foglio  
 2  
 di 4  
 Scala  
 1:10000

TRACCIATO CONDOTTA DA RIMUOVERE – STRUMENTI DI PIANIFICAZIONE URBANISTICA

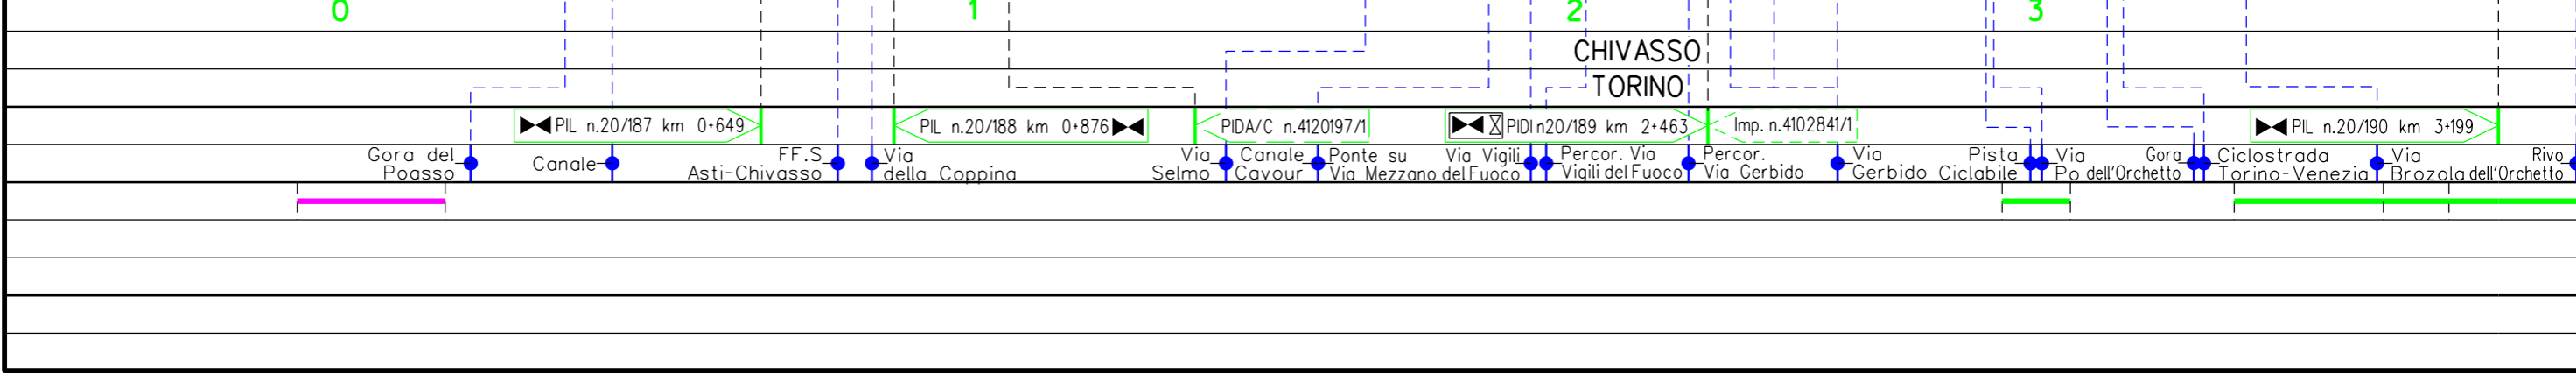
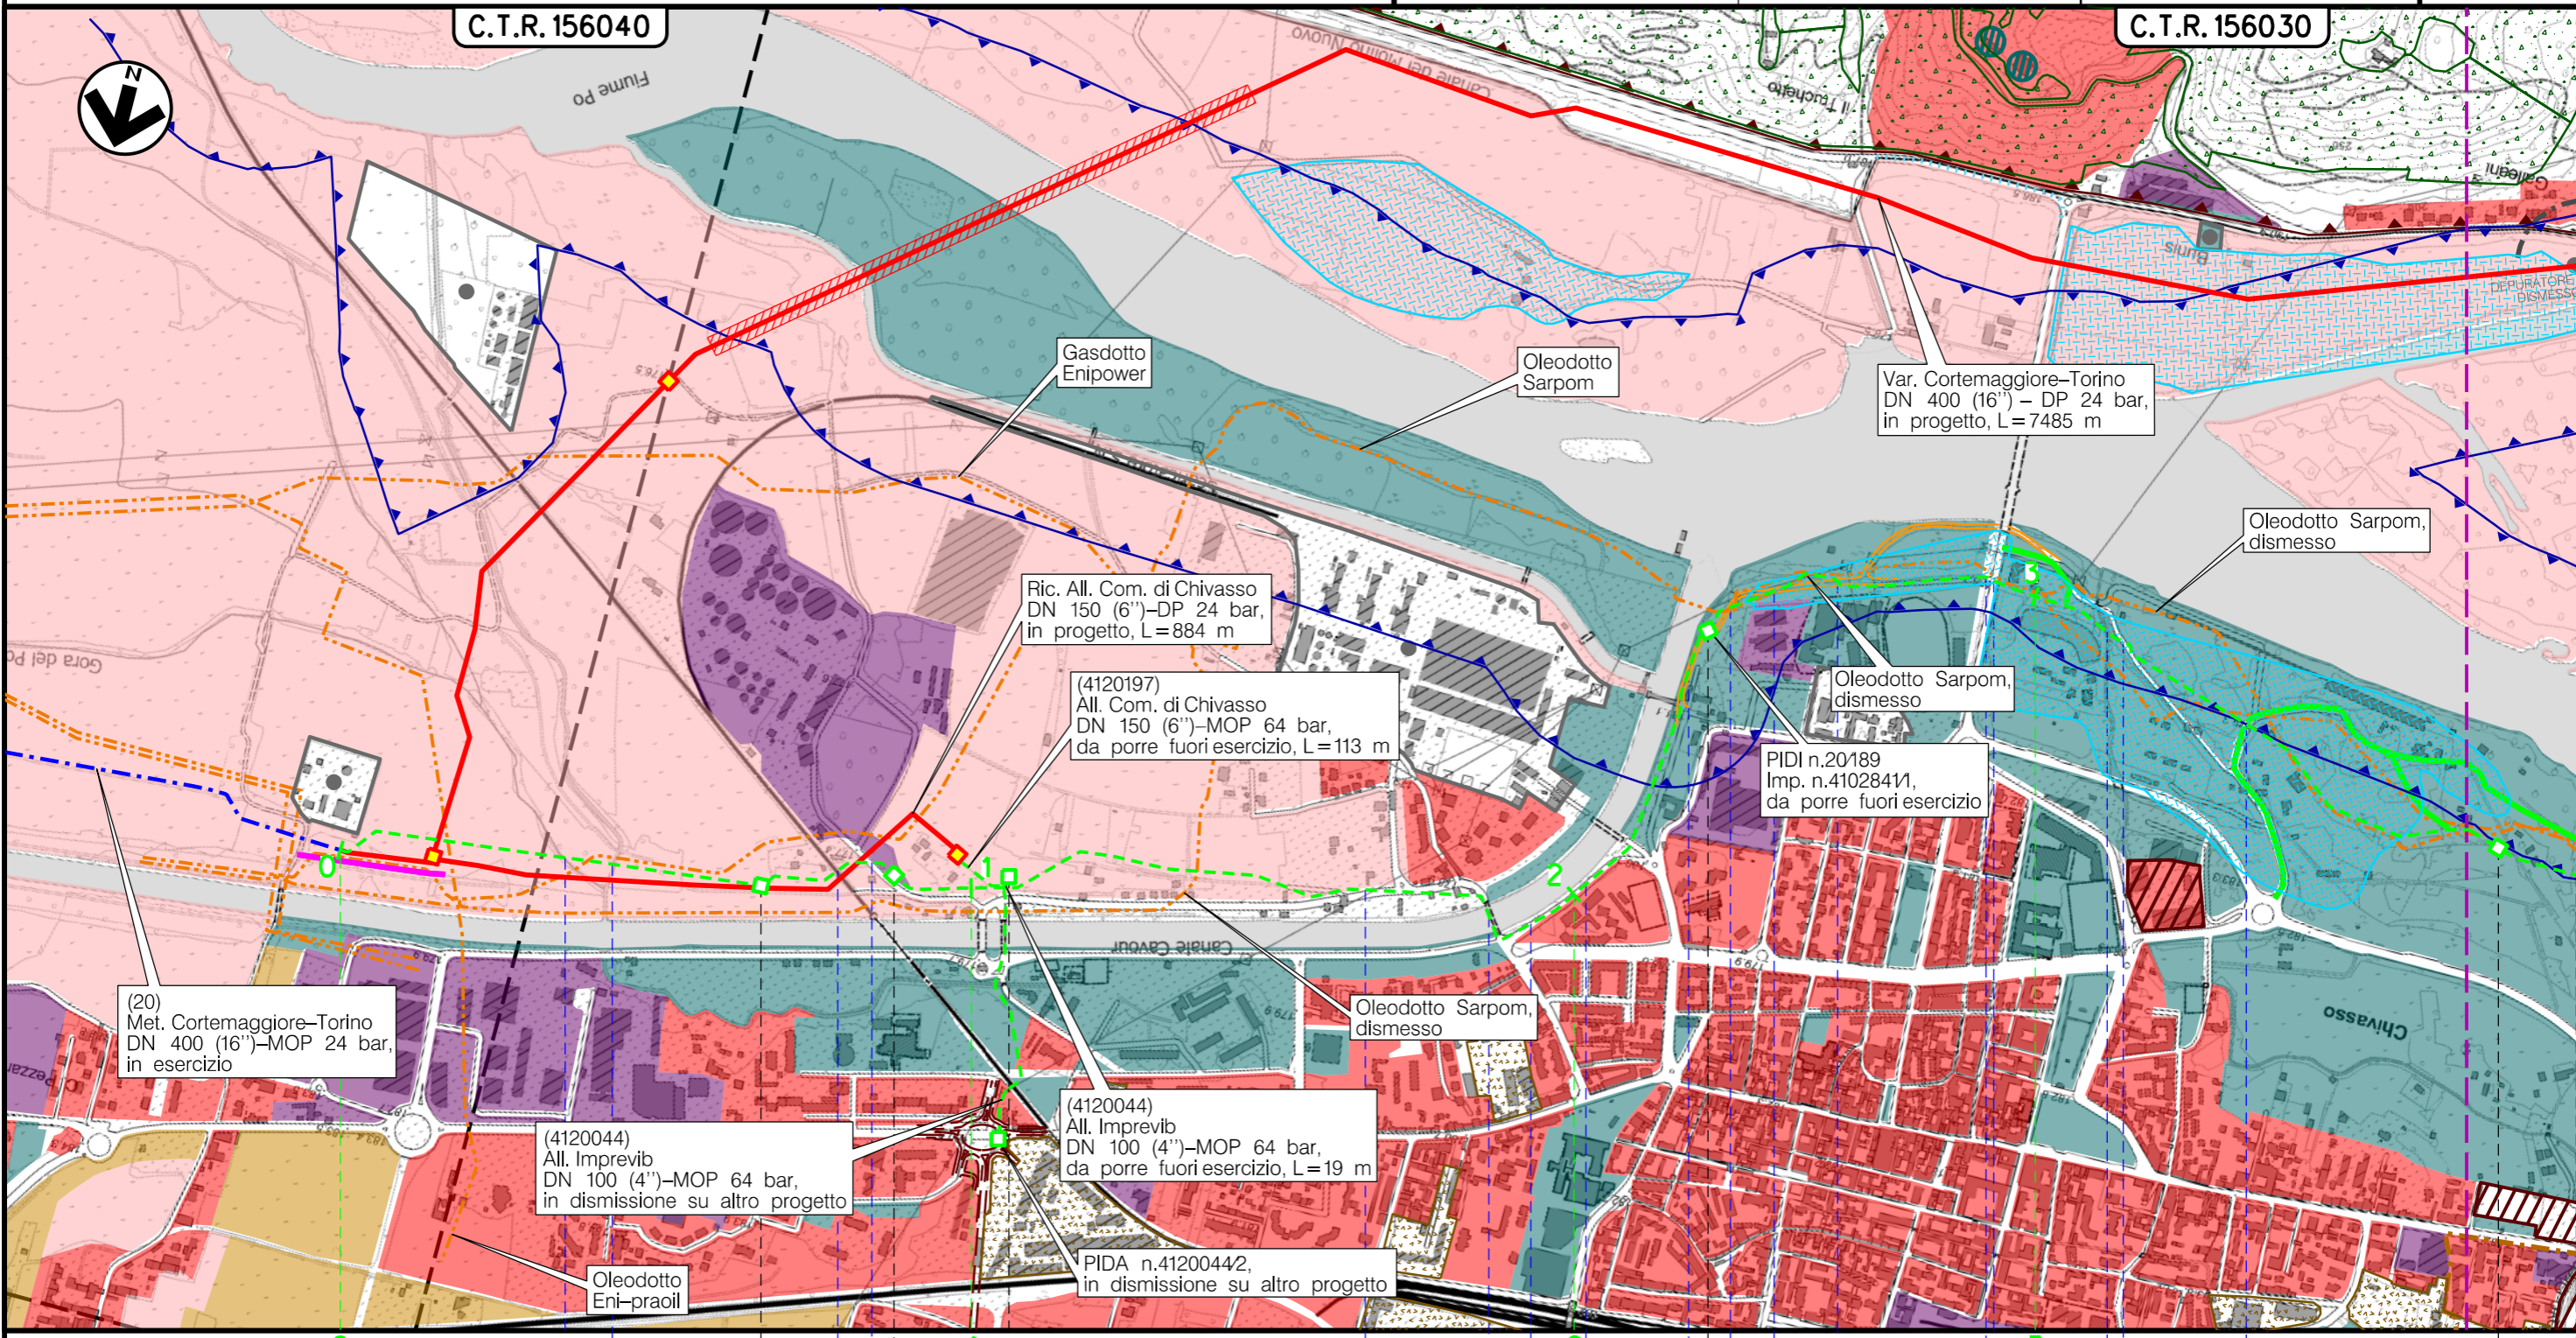


Il presente disegno e' di proprieta' aziendale - La Societa' tutelera' i propri diritti a termine di legge.

Metanodotto: Cortemaggiore – Torino  
 DN 400 (16") – MOP 24 bar  
 ed opere connesse  
 Progetto di Fattibilità Tecnica Economica

TRACCIATO CONDOTTA DA RIMUOVERE – STRUMENTI DI PIANIFICAZIONE URBANISTICA

0	06/06/22	EMISSIONE	MARIONNI	CLEMENTI	LUMINARI	Foglio
INDICE	DATA	REVISIONI	ELABORATO	VERIFICATO	APPROVATO	3
Proprietario	Progettista		Dis. RIM-PRG-D-90002			di 4
			Comm. NQ/R21072			Scala
						1:10000

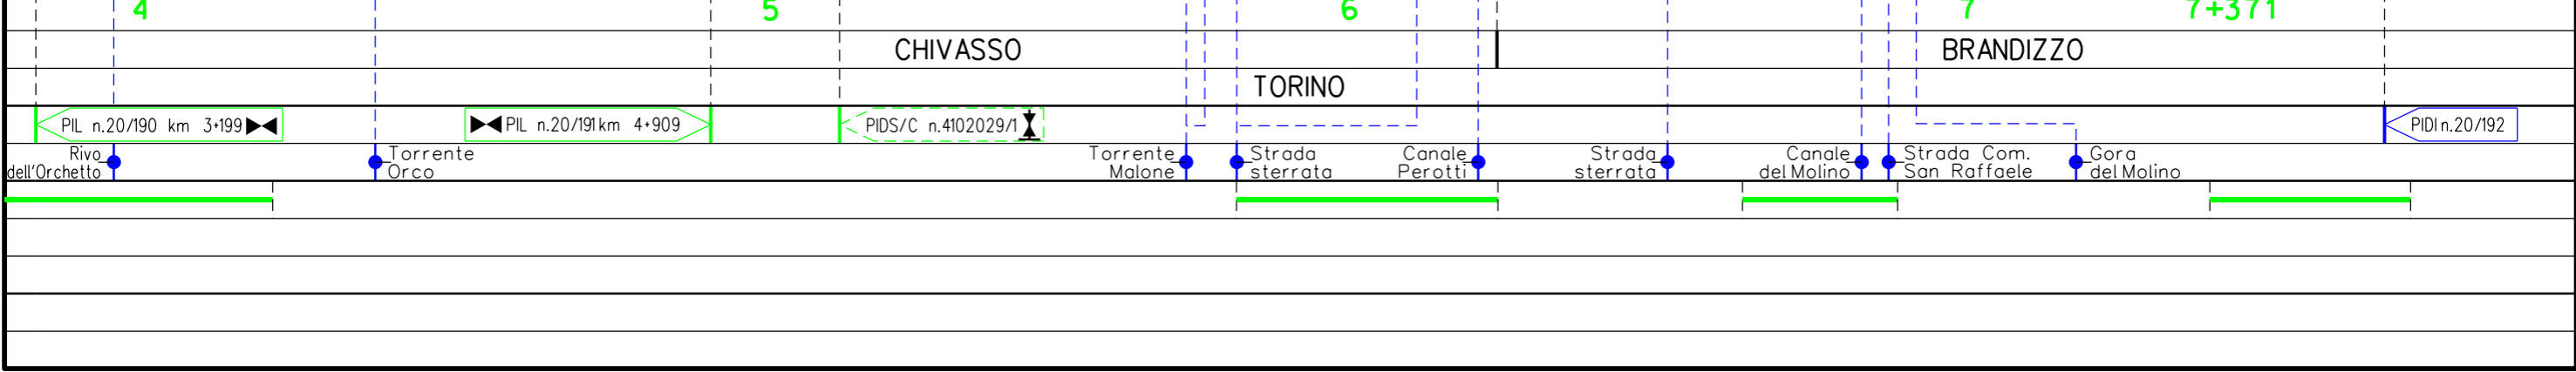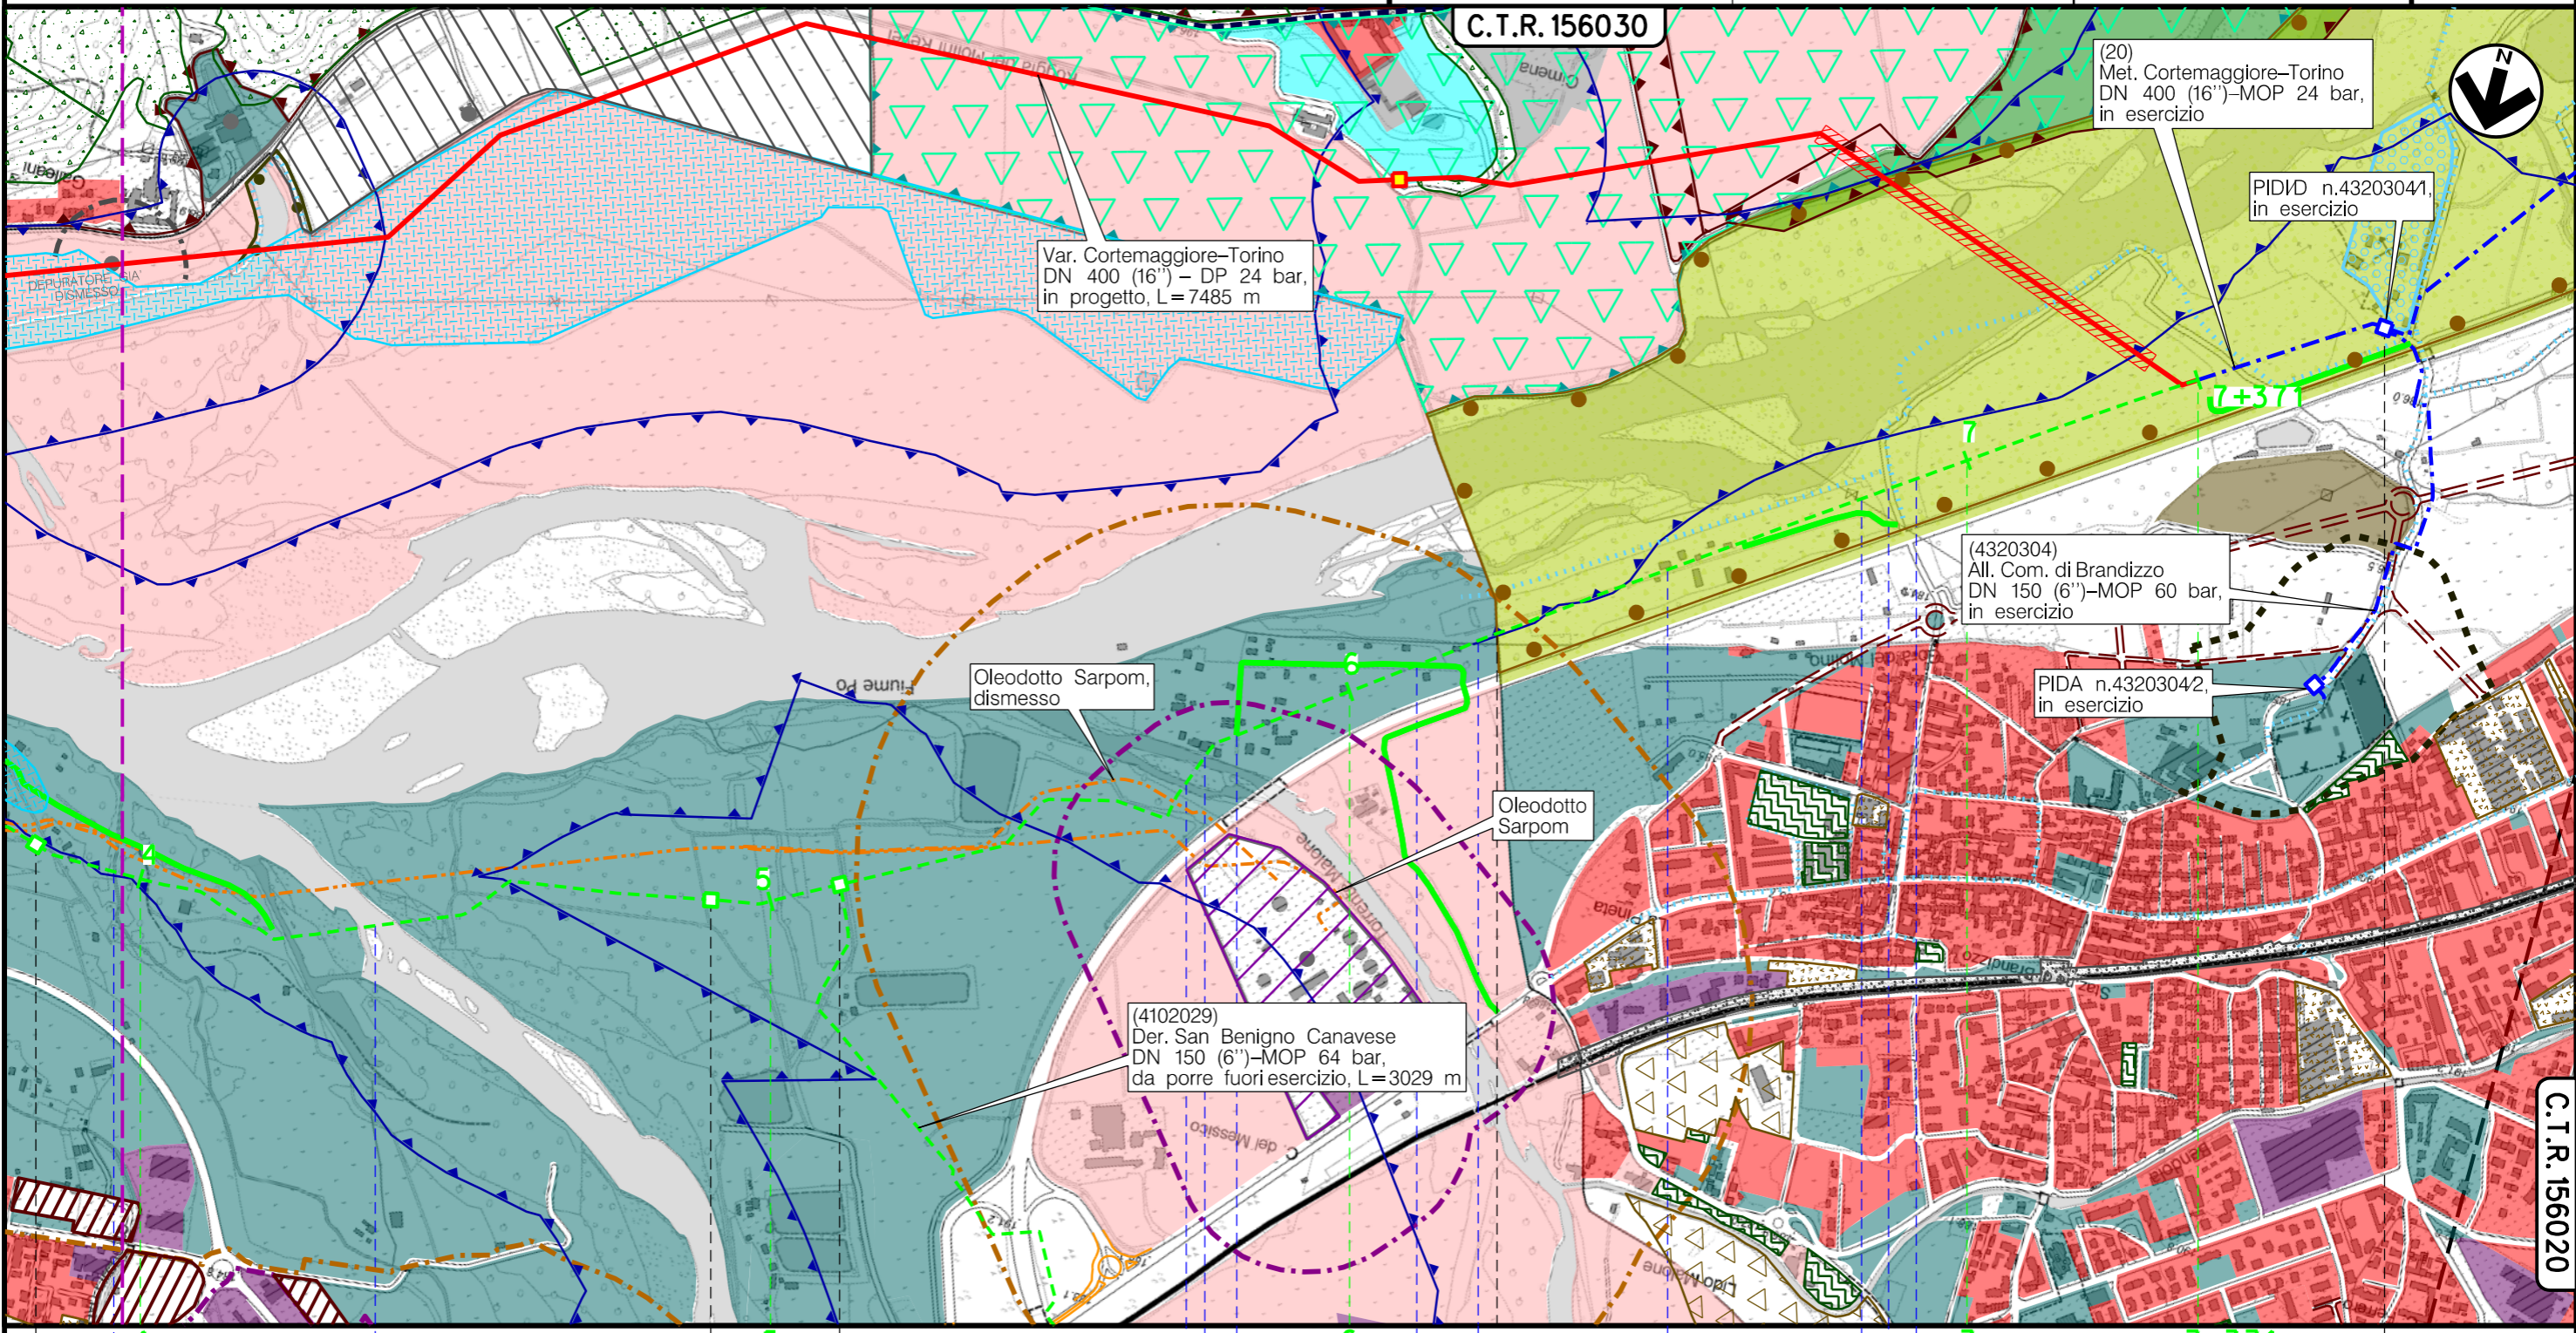

Il presente disegno è di proprietà aziendale - La Società tutela i propri diritti a termine di legge.

C.T.R. 156020

LEGENDA

SIMBOLOGIA CARTOGRAFICA

- |  |   |  |   |
|--|---|--|---|
|  | Metanodotto in progetto                           |  | Altre condotte di terzi                                   |
|  | Metanodotti in esercizio                          |  | Altri metanodotti in progetto                             |
|  | Metanodotti da porre fuori esercizio e recuperare |  | Gallerie, Tunnel, Mini-Microtunnel, Raise Boring e T.O.C. |
|  | Alternativa di tracciato                          |  | Impianti di linea in progetto                             |
|  | Aree impianti stacco-terminale in progetto        |  | Impianti di linea su rete in esercizio                    |
|  | Aree impianti stacco-terminale esistenti          |  | Impianti di linea da porre fuori esercizio e recuperare   |
|  | Piazzola di stoccaggio tubazioni                  |  | Depositi temporanei                                       |
|  | Strada di accesso all'impianto                    |  | Strade di accesso provvisorio                             |
|  | Adeguamento strade esistenti                      |  | Limite sovrapposizione fogli                              |
|  |   |  | Integrazioni planimetriche di progetto                    |
|  |   |  | Integrazioni planimetriche esistenti                      |

SIMBOLOGIA MECCANICA

- |  |  |
|--|--|
|  | Punto di intercettazione di linea (P.I.L.)                                       |
|  | Punto di intercettazione di derivazione importante (P.I.D.I.)                    |
|  | Punto di intercettazione di derivazione semplice con stacco da P.I.L. (P.I.D.S.) |
|  | Punto di intercettazione e derivazione semplice con stacco da Linea (P.I.D.S.)   |
|  | Punto di intercettazione con discaggio di allacciamento (P.I.D.A.)               |
|  | Punto predisposto per il discaggio di allacciamento (P.P.D.A.)                   |
|  | Punto di sezionamento elettrico terminale (P.S.E.T.)                             |
|  | Stazione predisposta per lancio e ricevimento PIG                                |
|  | Impianto di riduzione/regolazione della pressione                                |

SIMBOLOGIA TEMATICA

- |  |   |  |  |
|--|---|--|--|
|  | Aree residenziali, del centro storico, di ristrutturazione, a capacita' insediativa invariata, di conversione, di completamento, di nuovo impianto, fondiariae  |  | Aree produttive, da confermare, di completamento, di nuovo impianto, per attivita' miste commerciali, terziarie, direzionali, a destinazione variabile, ricettive turistiche, agricole |
|  | Aree per servizi di interesse comune pubblici e privati, parcheggi, per attivita' urbane, sanitarie, per l'istruzione, per il distretto produttivo, religiose, verde pubblico, parchi per il gioco e lo sport |  | Aree urbane alluvionate  |
|  | Nuclei minori a carattere storico artistico ambientale  |  | Verde privato  |
|  | Risorgiva con fascia di rispetto  |  | Cave con fascia di rispetto  |
|  | Impianti tecnologici, in progetto, in esercizio, da dismettere con fascia di rispetto   |  |  |
|  | Ambiti di trasformazione  |  | Viabilita' in progetto   |
|  | Aree inondabili   |  | Aree potenzialmente dissestabili   |
|  | Fascia rispetto cimitero  |  | Sede ferroviaria   |
|  | Percorsi panoramici   |  | Percorsi ciclabili, pedonali   |
|  | Aree di Vincolo RIR   |  | Vincolo RIR-Area di esclusione   |
|  | Area di salvaguardia ambientale   |  | Vincolo RIR-Area di attenzione   |
|  | E-Agricola  |  | Area contigua fascia fluviale del Po   |
|  | Agricola a vocazione agrituristica  |  | Agricola fluviale  |
|  | Agricola produttiva   |  | Agricola produttiva edificata  |
|  | Agricola perturbata interclusa  |  | Agricola speciale  |
|  | Aree boscate ripariali (Comune di Volpiano)   |  | EE-01-Agricola speciale (Comune di Chivasso)   |
|  | Edifici di valore storico   |  | Zone con parziali limitazioni all'uso agricolo (Ambito soggetto al PTO/Po - PdA/Po) (PRG Vigente Comune di Castagneto Po)  |
|  | Fascia di pertinenza fluviale   |  | Terme  |
|  | SIC   |  | Limite del sistema delle aree protette   |
|  | Usi civici 4204   |  | Parchi (4204)  |
|  | Vincolo paesaggistico dei corsi d'acqua (4204)  |  | Aree boscate (4204)  |
|  |   |  | Vincolo monumentale (4204)   |

Il presente disegno e' di proprieta' aziendale - La Societa' tutelera' i propri diritti a termine di legge.

Progressiva chilometrica	N.
Comuni	
Province	
Impianti	TIPO - N. - PROGR, km
Attraversamenti	TIPOLOGIA ATTRAVERSATA (SS n. **, corso d'acqua, ferrovia, ecc.)
Strade - Piste - Piazzole tubazioni	ACCESSO IMPIANTI   ADEGUAMENTI STRADE   STRADE PROVVISORIE   N. PIAZ.   Pn