
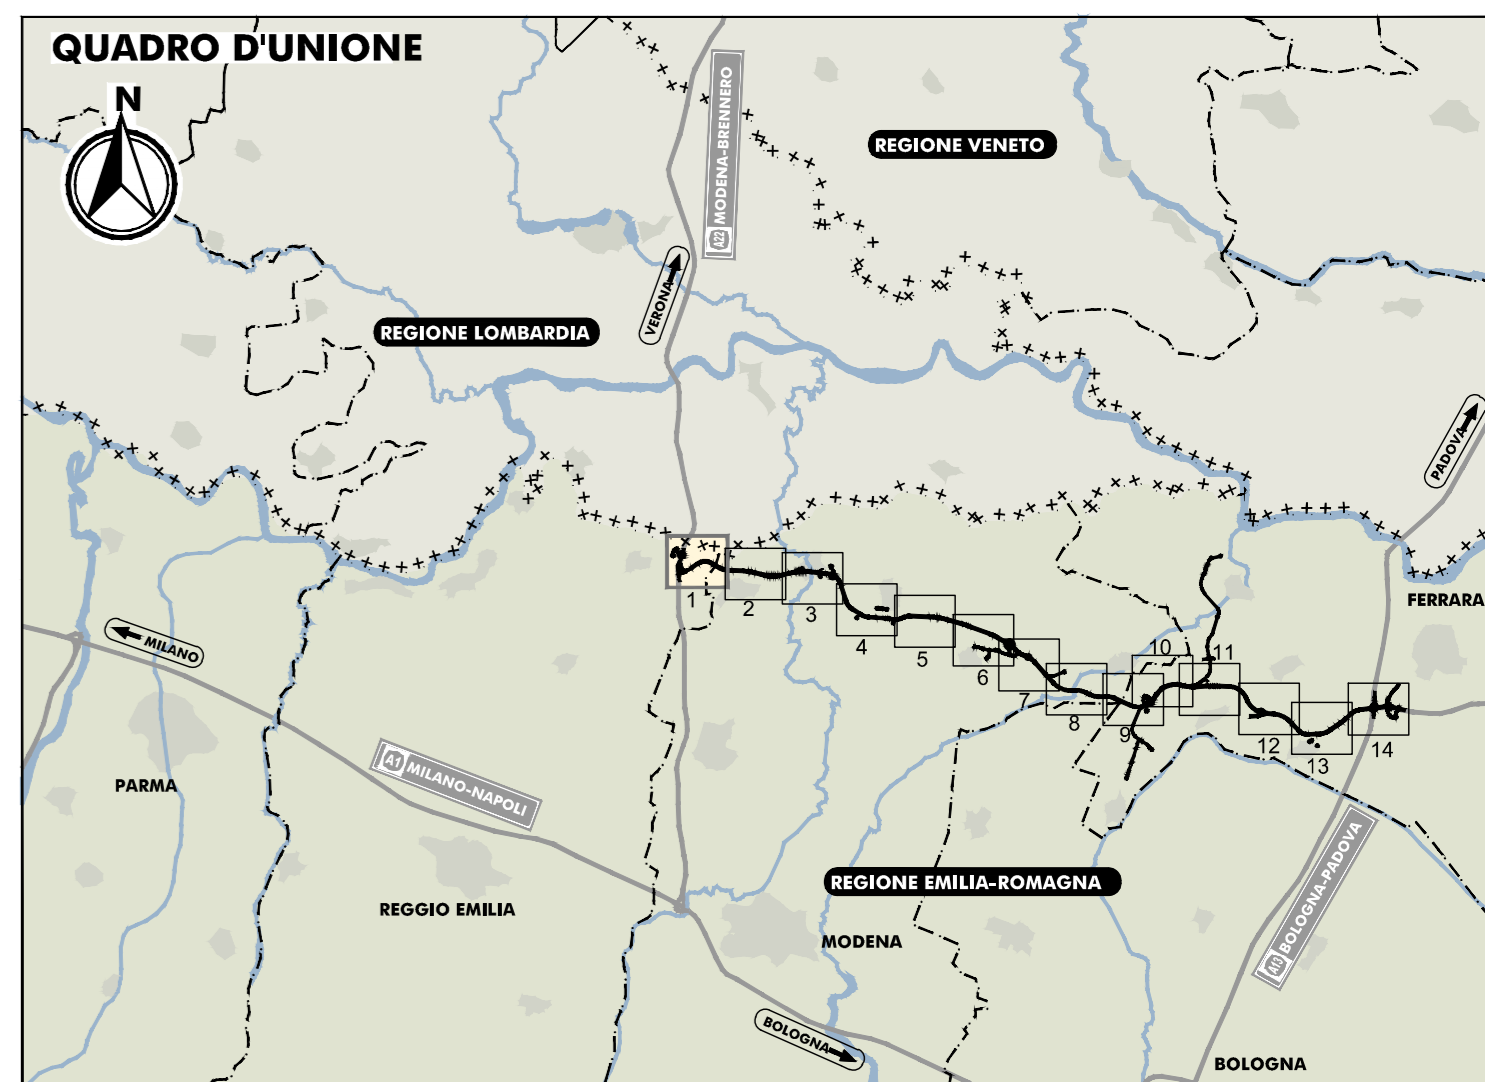


PLANIMETRIA SU ORTOFOTO
SCALA 1:5.000

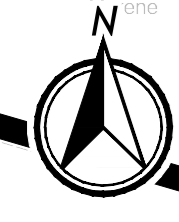

LEGENDA

TERRITORIO

- Confini regionali
- Confini provinciali
- Confini comunali
- Denominazione Comune

INFRASTRUTTURE ESISTENTI

- Autostrade
- Ferrovie
- Asse viario Cispadano

INFRASTRUTTURE DI PROGETTO

- Tracciato autostradale, svincoli, interconnessioni, aree di servizio
- Viabilità di adduzione al sistema autostradale
- Interventi di riqualifica delle viabilità poderali interferente (larghezza 4-6m)

OPERE D'ARTE E VIABILITA' DI PROGETTO

- Ponti e viadotti
- Sottovia, cavalcavia
- Svincoli e interconnessioni
- Modifica planimetrica dell'asse principale

PROGETTO PRELIMINARE

- Tracciato autostradale
- Opere d'arte e viabilità variabile in PD

ELABORATI DI RIFERIMENTO

CARATTERISTICHE DEI MATERIALI

NOTE



IL CONCEDENTE: Regione Emilia-Romagna

IL CONCESSIONARIO: ARC AUTOSTRADA REGIONALE CISPADANA

AUTOSTRADA REGIONALE CISPADANA DAL CASELLO DI REGGIOLO-ROLO SULLA A22 AL CASELLO DI FERRARA SUD SULLA A13

CODICE C.U.P. E8180800060009

PROGETTO DEFINITIVO

ASSE AUTOSTRADALE (COMPRESIVO DEGLI INTERVENTI LOCALI DI COLLEGAMENTO VIARIO AL SISTEMA AUTOSTRADALE)

PROGETTAZIONE STRADALE
INTERCONNESSIONI E SVINCOLI
INTERCONNESSIONE CON AUTOSTRADA A22 - MODENA-BRENNERO
PLANIMETRIA D'INSIEME

IL PROGETTISTA: PIACENTINI INGEGNERI S.r.l. Ing. Luca Piacentini, Albo Ing. Bologna n° 4152

RESPONSABILE INTEGRAZIONE PRESTAZIONI SPECIALISTICHE: Ing. Emilio Salsi, Albo Ing. Reggio Emilia n° 545

IL CONCESSIONARIO: Autostada Regionale Cispadana S.p.A. IL PRESIDENTE: Giovanni Pizzani

Stamped signatures and seals for the project team and concessionary.

G									
F									
E									
D									
C									
B									
A	17.04.2012	Emissione		Marzari	Piacentini	Salsi			

IDENTIFICAZIONE ELABORATO

NO.	DATA	DESCRIZIONE	REDAZIONE	CONTROLLI	APPROVAZIONE
1	17/04/2012	1	1	1	1

DATA: 17/04/2012
SCALA: 1:5000