


LEGENDA

- Stringhe
- Cabine elettriche
- Area impianto in progetto

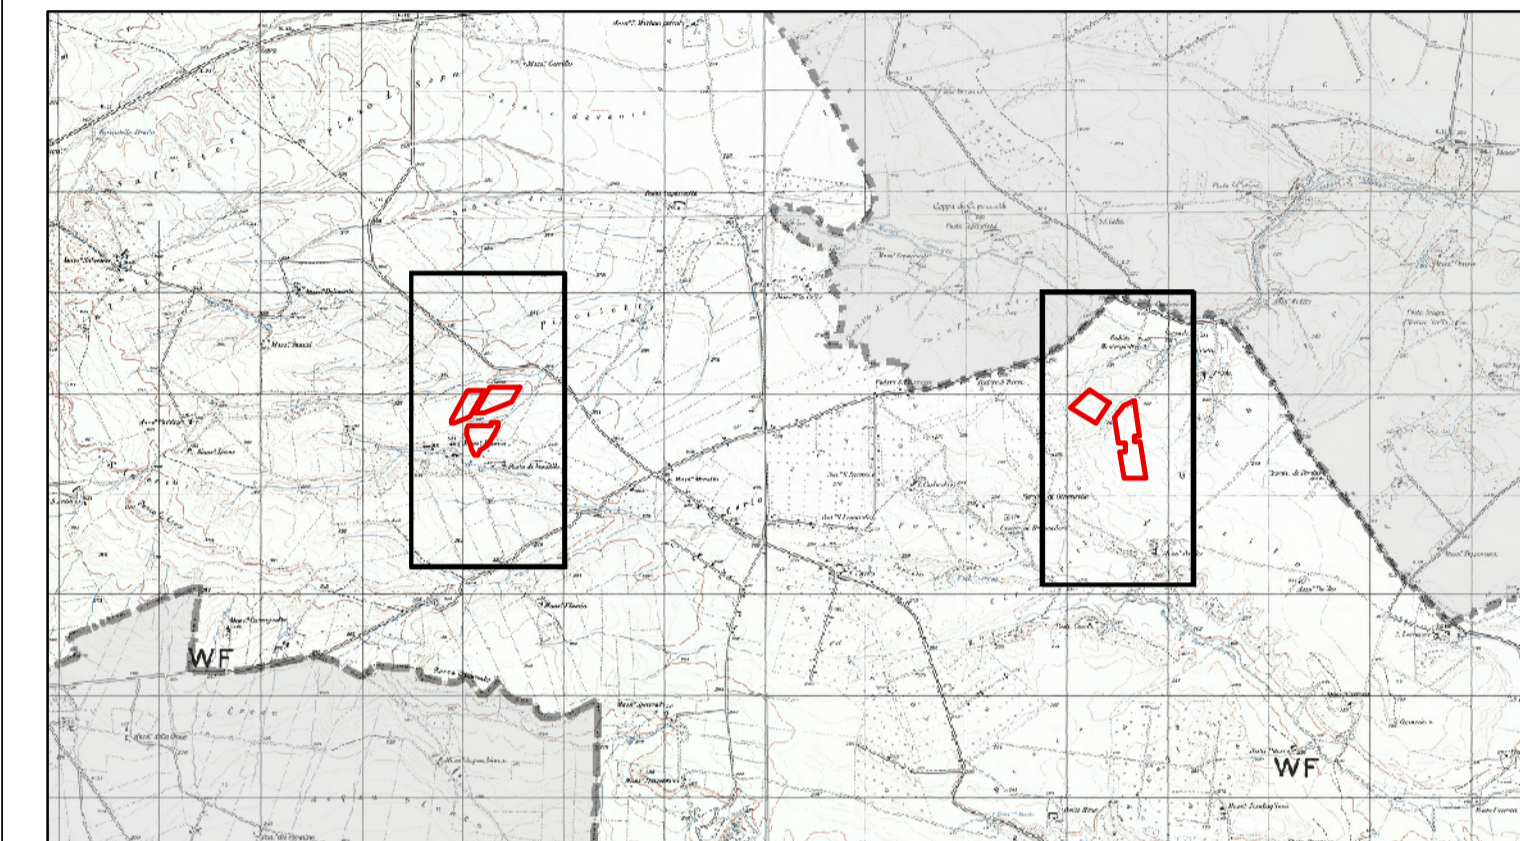

0 50 100 200 300 400 500 Metri

REGIONE PUGLIA Provincia di Foggia COMUNE DI ASCOLI SATRIANO

OGGETTO
PROGETTO PER LA REALIZZAZIONE DI UN IMPIANTO
AGRO - FOTOVOLTAICO NEL COMUNE DI
ASCOLI SATRIANO IN LOCALITÀ FLAMIA

COMMITTENTE
**LIGHTSOURCE RENEWABLE
ENERGY ITALY SPV 2 S.R.L.**
Via Giacomo Leopardi, 7 Milano (MI)
C.F.P. IVA: 11015540903

PROGETTAZIONE
PHEEDRA
Dott. Ing. Angelo Micolucci

SouthEnergy
SOUTHENERGY S.r.l. Via del Commercio, 66
72017 - Ostuni (BR)
Tel. 0831 331694
e-mail: info@southenergy.it
web: www.southenergy.it

REV	DATA	ATTIVITA'	REDATTO	VERIFICATO	APROVATO
1	Giugno 2021	PRIMA EMISSIONE	CD	AM	VS

LAYOUT IMPIANTO INQUADRAMENTO SU ORTOFOTO

FORMATO	SCALA	CODICE DOCUMENTO				NOME FILE	FOGLI
		SOC.	DESC.	TIPO DOC.	PROG.	REV.	
	1:5.000	ASC	AMB	TAV	014	01	ASC-CIV-TAV-014_01