




Area impianto denominata Ascoli 2

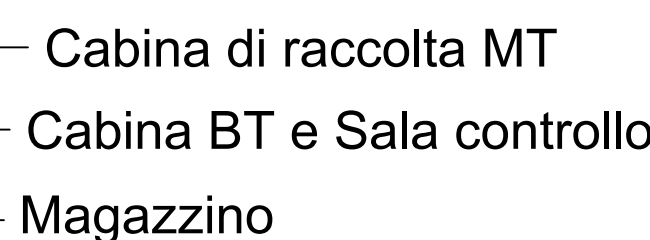


Particolare di montaggio palo per illuminazione - scala 1:50

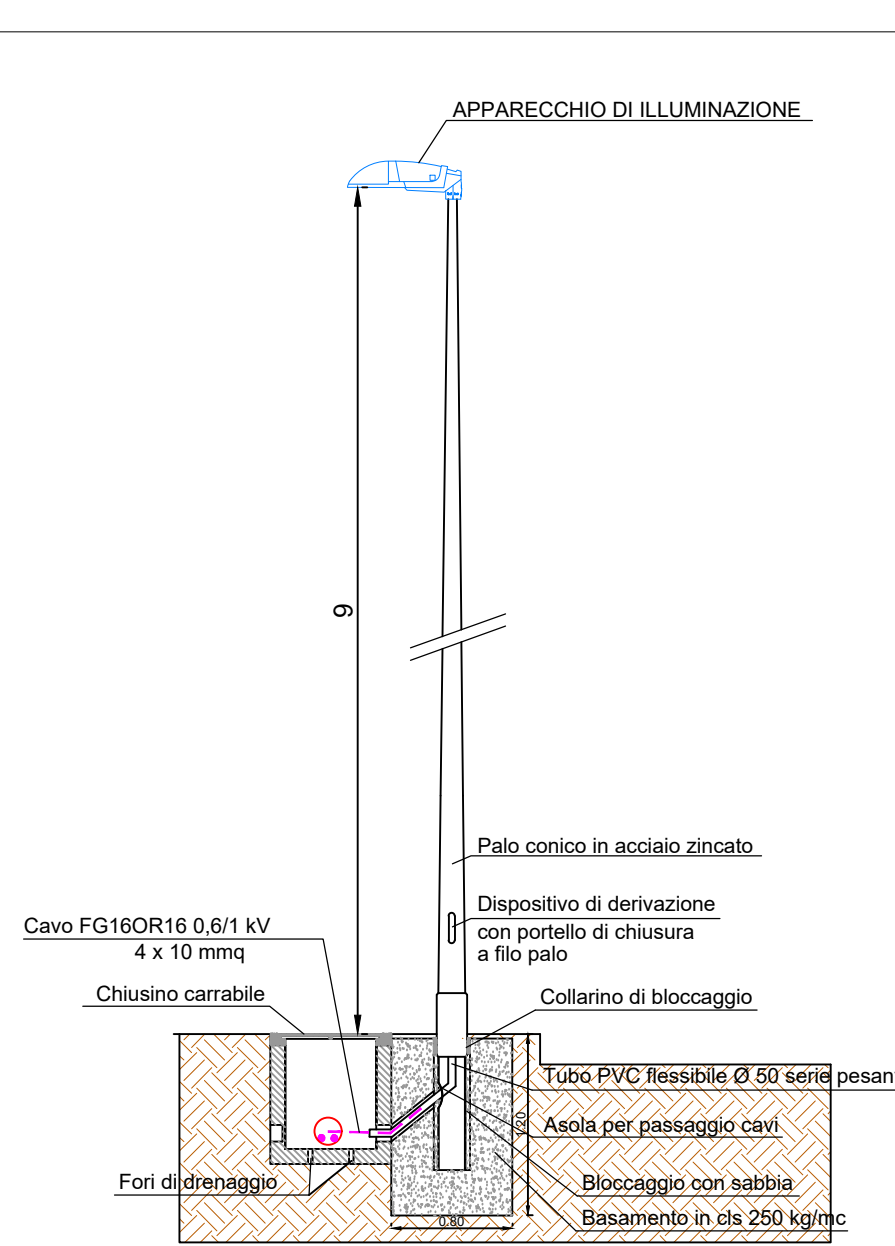


Particolare della telecamera

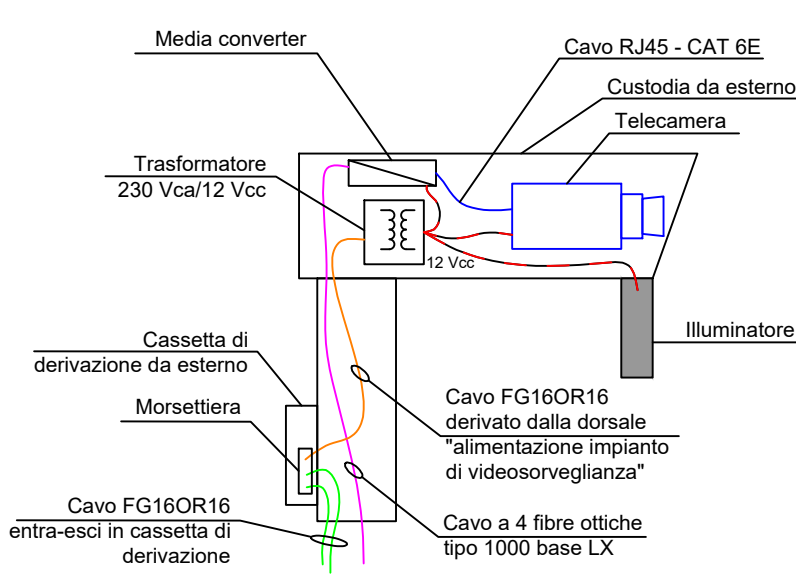


Sottostazione Elettrica 30/150 kV - scala 1:500

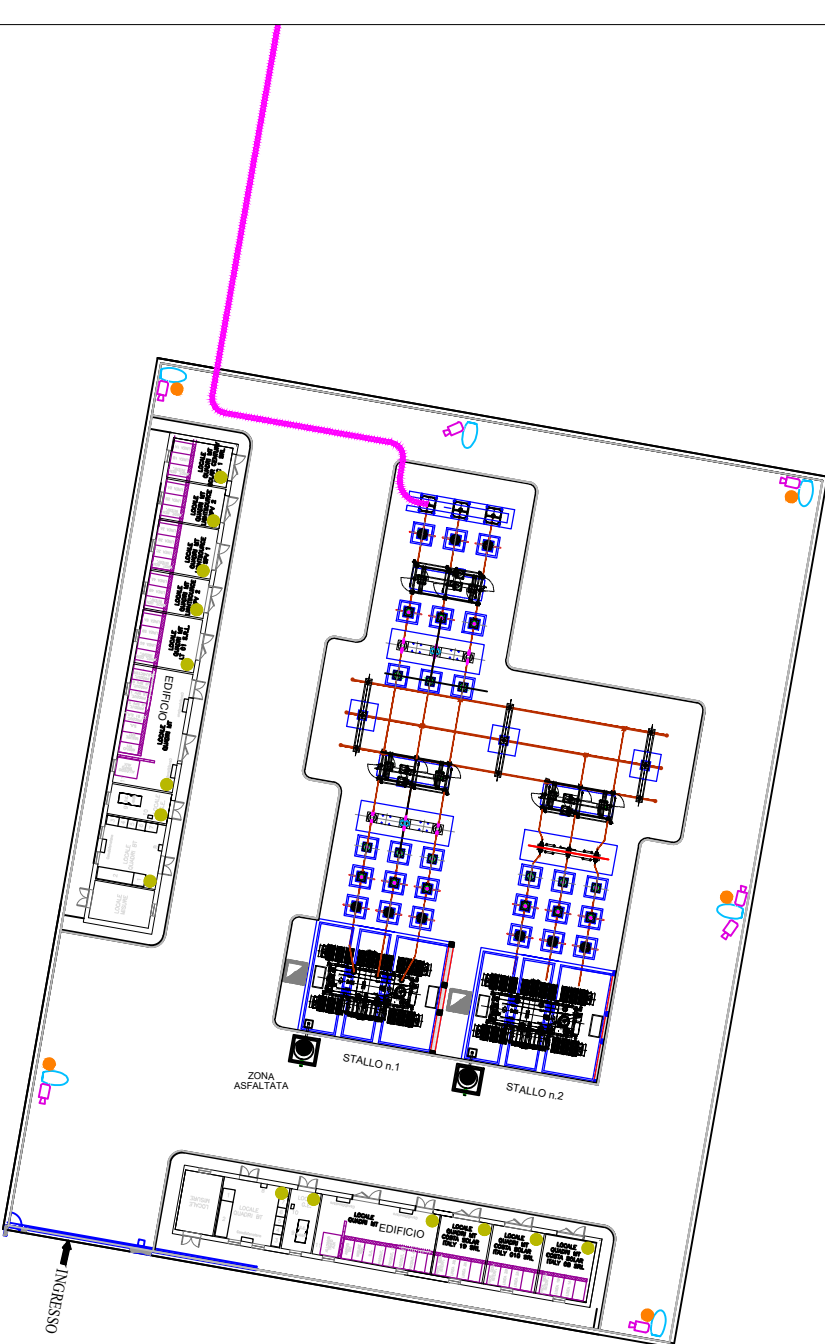


Area impianto denominata Ascoli 1

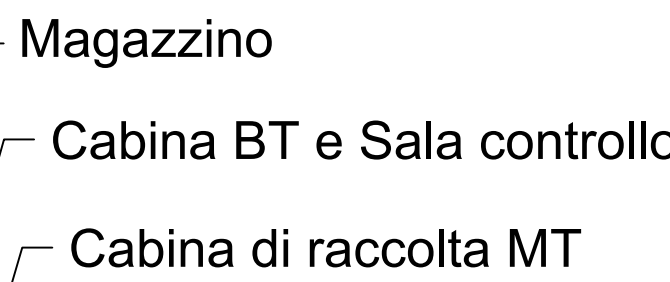

LEGENDA:

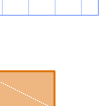-  Apparecchio di illuminazione per esterni di tipo led montato su palo in acciaio zincato h=9 m
-  Telecamera per videosorveglianza, dotata di illuminatore IR per la ripresa notturna e idonea per il cablaggio in fibra ottica
-  Sensore antintrusione: Barriera a infrarossi/microonde
-  Sensore antintrusione: Volumetrico da interno
-  Area di installazione moduli fotovoltaici
-  Cabina Elettrica Inverter Trafo 10x5xh3 m
Inverter tipo Power Electronics Hemk 690V (o similari); Trasformatori tipo Power Electronics MV Skid (o similari)
-  Cabina di raccolta MT 10x5xh3 m
Cabina BT e sala controllo 15x5xh3 m
Magazzino 15x10xh4 m
-  Confine Catastale
-  Perimetro Recinzione = Area Impianto
-  Siepe - mitigazione degli impatti
-  Cancello di ingresso all'impianto

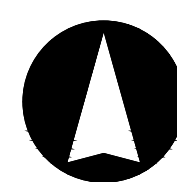

REGIONE PUGLIA
Provincia di Foggia
COMUNE DI ASCOLI SATRIANO

PROGETTO PER LA REALIZZAZIONE DI UN IMPIANTO
AGRO - FOTOVOLTAICO NEL COMUNE DI
ASCOLI SATRIANO IN LOCALITÀ FLAMIA

**LIGHTSOURCE RENEWABLE
ENERGY ITALY SPV 2 S.R.L.**
Via Giacomo Leopardi, 7 Milano (MI)
C.F./P.IVA: 11619540963

Codice Commessa PHEEDRA_20_19_PV_ASC	
 PHEEDRA S.r.l. Via Lago di Nemi, 90 74121 - Taranto Tel: 099.772232 - Fax: 099.8570285 e-mail: info@pheedra.it web: www.pheedra.it	 SOUTHERNENERGY S.r.l. Via del Commercio, 72017 - Ostuni (BR) Tel: 0831.331994 e-mail: info@southenergy.it web: www.southenergy.it

PROGETTAZIONE

Dott. Ing. Angelo Micolucci

ORDINE INGEGNERI PROVINCIA TARANTO	
Dott. Ing. MICOLUCCI Angelo n° 1851	Sezione A Settori: Civile Ambientale Industriale Informazione

Dott. Ing. Ilario Morcia

1	Giugno 2020	PRIMA EMISSIONE	CD	AM	VS
REV	DATA	ATTIVITA'	REDATTO	VERIFICATO	APPROVATO

LAYOUT IMPIANTO
IMPIANTO VIDEOSORVEGLIANZA E ANTINTRUSIONE

FORMATO	SCALA	CODICE DOCUMENTO					NOME FILE	FOGLI
A0	1:2.000	SOC	DESC	TIPO DOC	PROG	REV	ASC-CIV-TAV-018_01	2 di 3
		ASC	CIV	TAV	018	01		