




STRALCIO PLANIMETRIA - SCALA 1:100

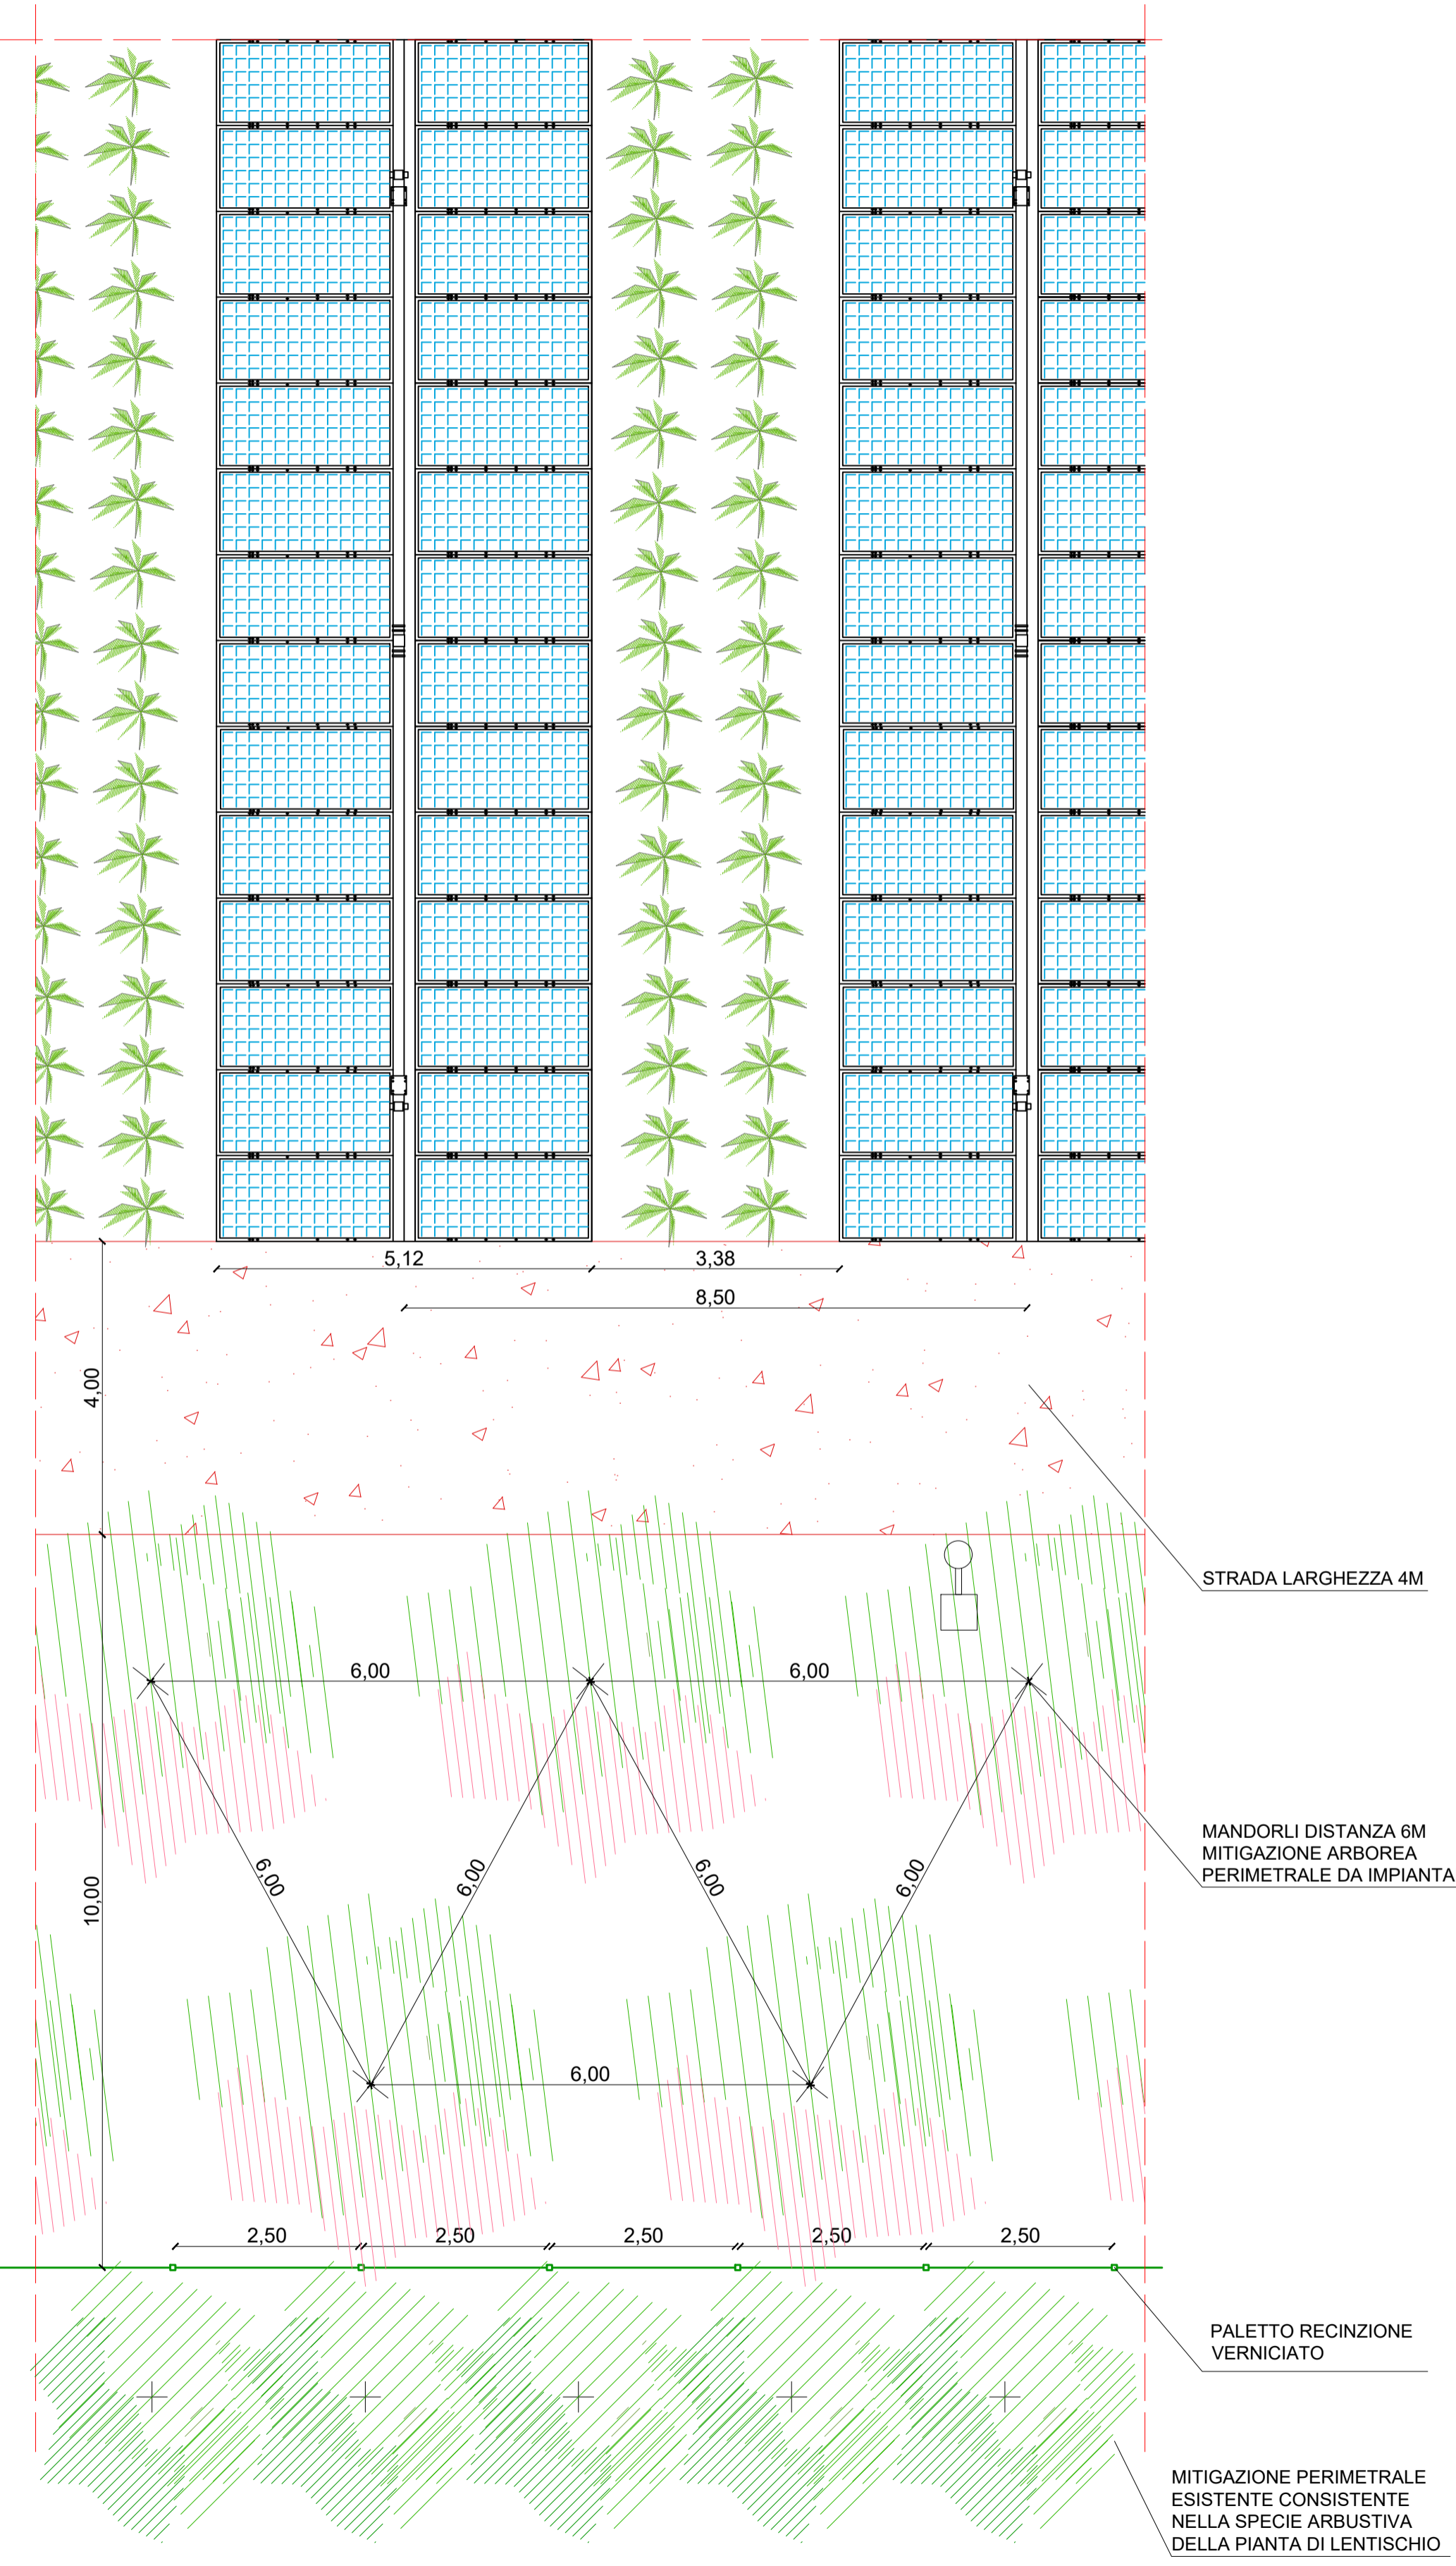


SEZIONE TRASVERSALE SCALA 1:50

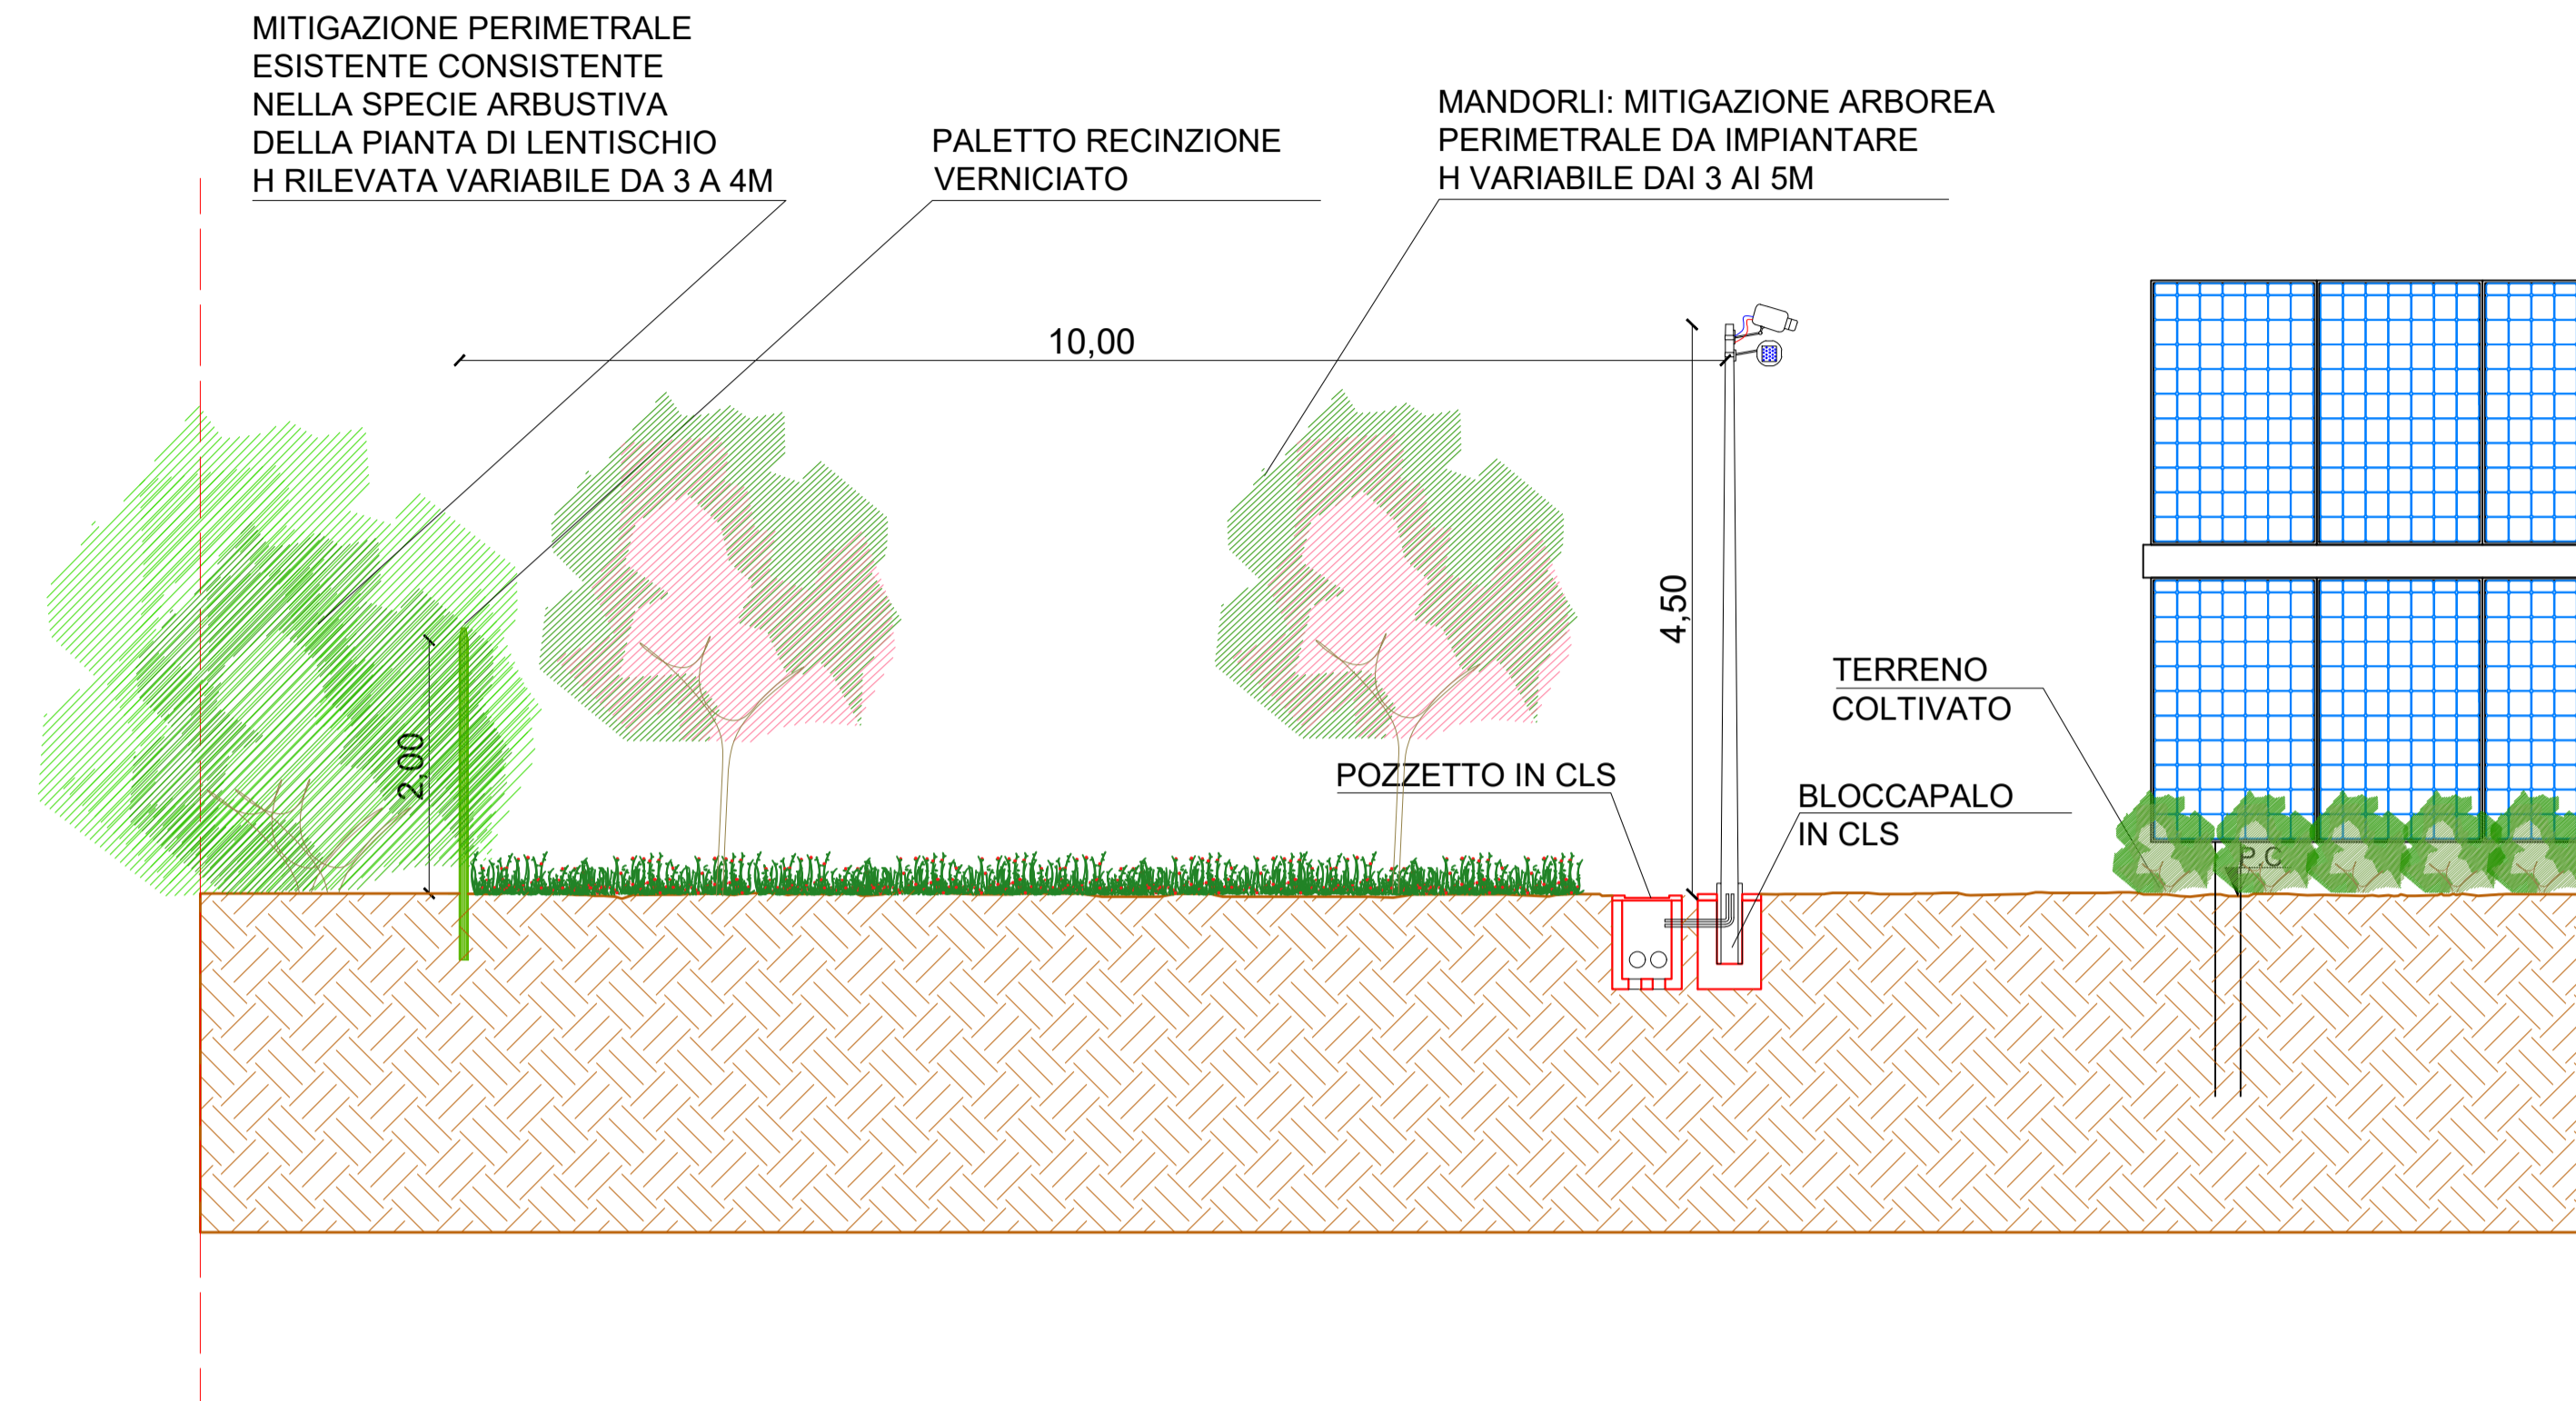


TIPICO STRADA - SCALA 1:50

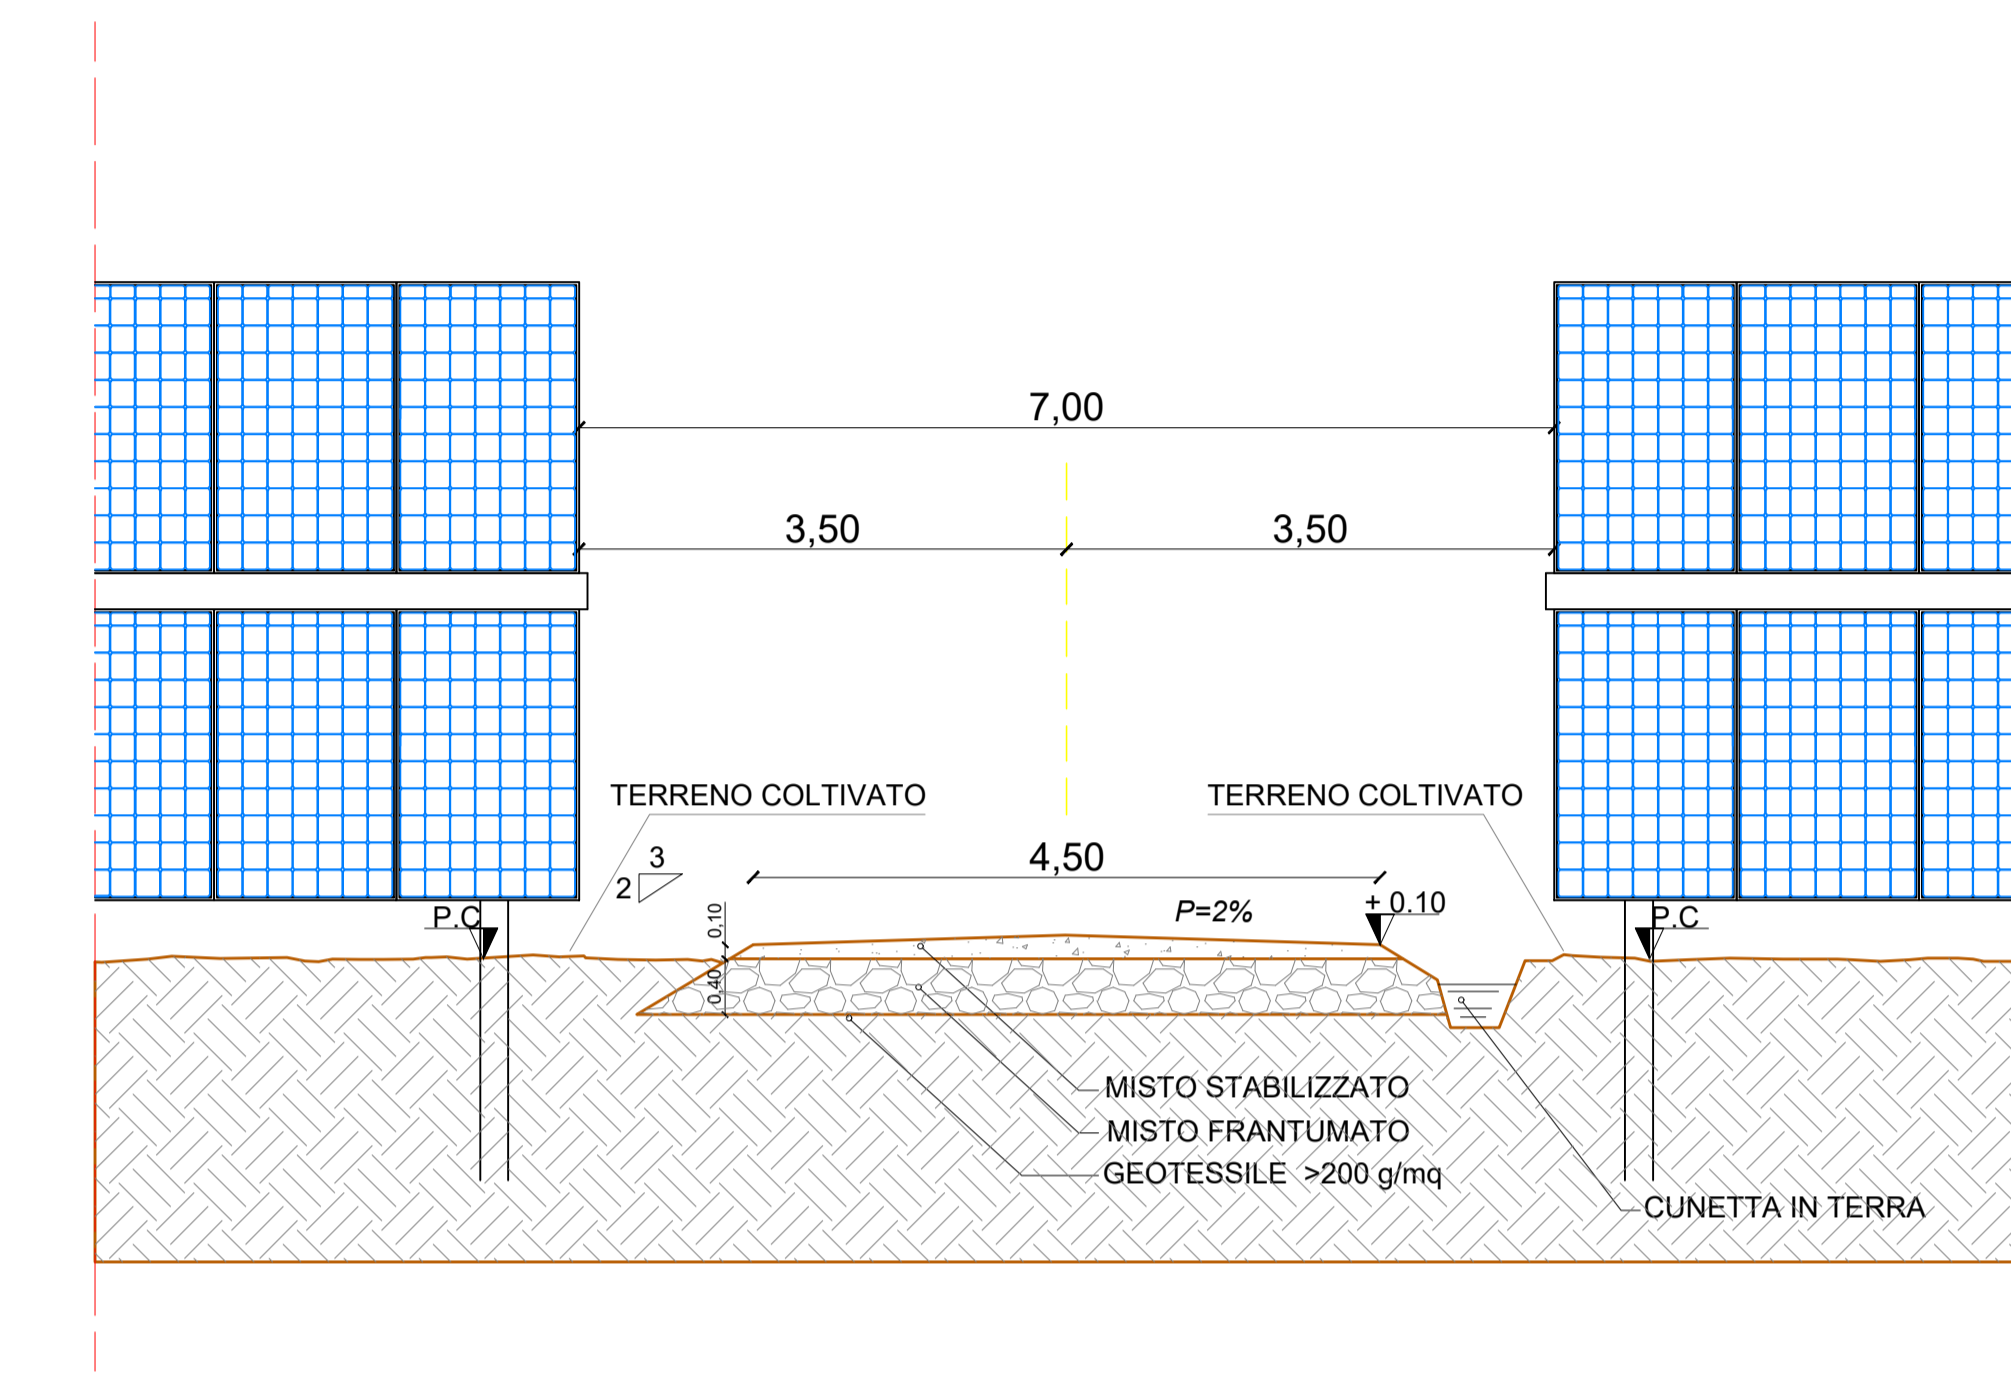

VISTA FRONTALE SCALA 1:50

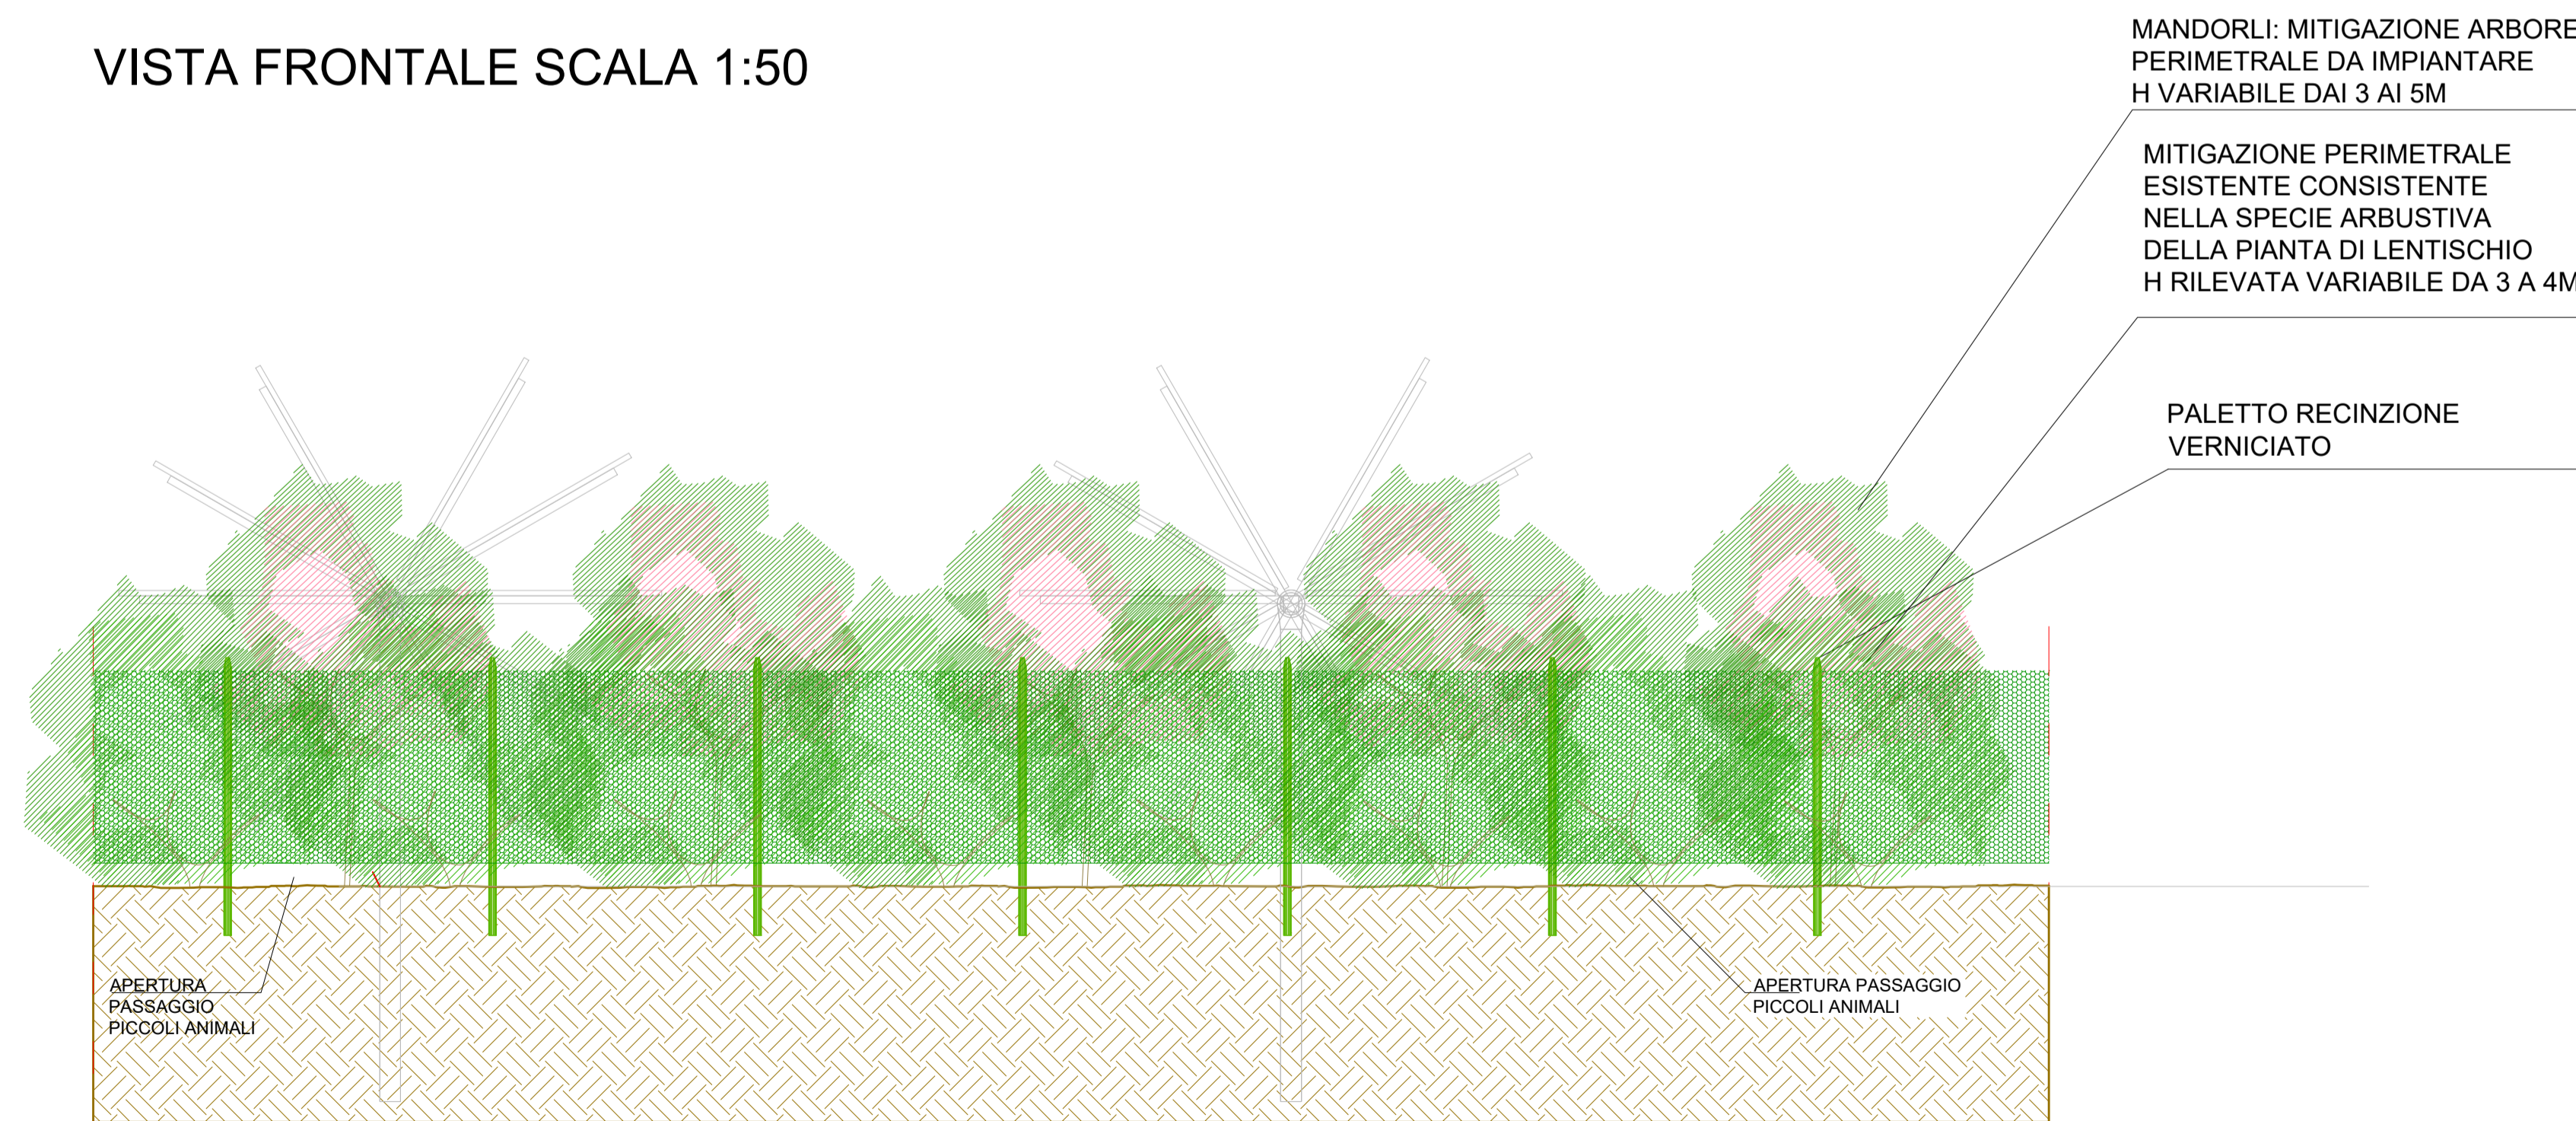

TIPICO DRENAGGIO - SCALA 1:50

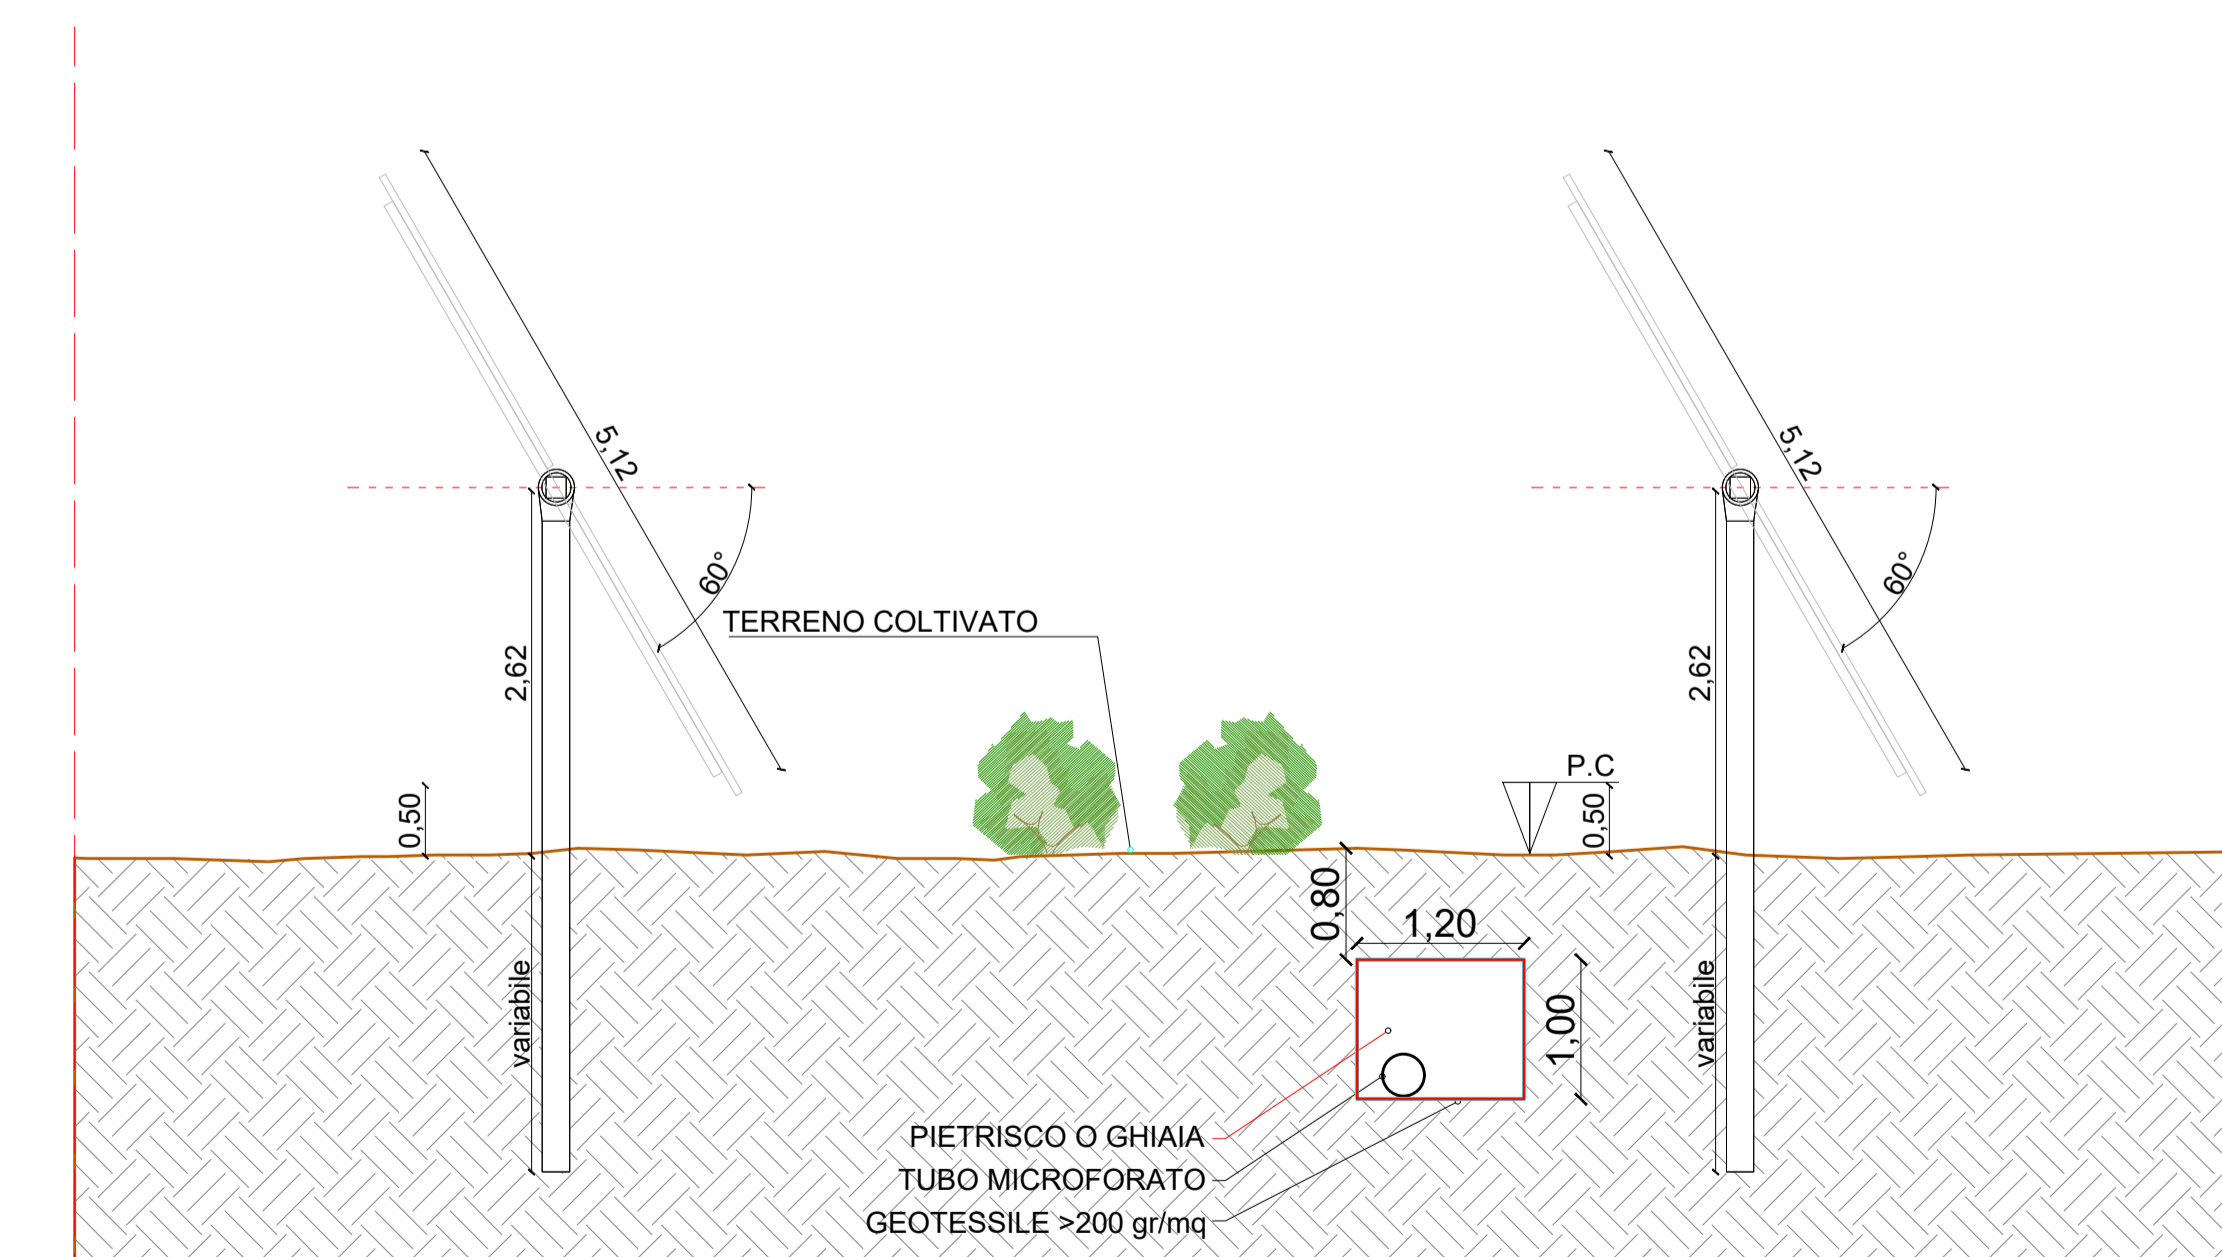

**REGIONE SARDEGNA  
COMUNE DI SANTA GIUSTA  
E PALMAS ARBOREA**  
Provincia di Oristano

**PROGETTO DEFINITIVO**  
PROGETTO PER LA REALIZZAZIONE DI UN IMPIANTO AGRO FOTOVOLTAICO DENOMINATO "GREEN AND BLUE SA TANCA MANNA" DELLA POTENZA DI 56.904.120 KW IN LOCALITÀ "SA TANCA MANNA" NEL COMUNE DI SANTA GIUSTA E PALMAS ARBOREA

**TAV\_AGR003**

**PARTICOLARI RECINZIONE MITIGAZIONE PERIMETRALE**

SCALA: Varie

IL PROGETTISTA  
Arch. Andrea Casula

FILE: var\_000001

GRUPPO DI PROGETTAZIONE  
Arch. Andrea Casula  
Geom. Fernando Porcu  
Dott. in Arch. A. Alessia Manunza  
Geom. Vanessa Pistru  
Dott. Agronomo Giuseppe Vacca  
Architetto Alberto Mica  
Geom. Marta Camba  
Ing. Antonio Deidda  
Ing. Fabio Ledda  
Green Island Energy S.p.A.

COMMITTENTE  
**SF MADDALENA SRL**  
Via Pietro Tribaldi 4 - 26015 Soriana  
P. IVA 0249460564  
Pec: sfmaddalenasrl@pec.it

Rev.	Data Revisione	Descrizione Revisione	Redatto	Controllato	Approvato
Rev.1	Integrazione Maggio 2021	Seconda Emissione	Green Island Energy	Green Island Energy	SF Maddalena srl
Rev.	Settembre 2021	Prima Emissione	Green Island Energy	Green Island Energy	SF Maddalena srl

PROCEDURA  
Valutazione di Impatto Ambientale ai sensi dell'art.23 del D.Lgs.152/2006

GREEN ISLAND ENERGY S.p.A.  
Via S. Mele, N. 12 - 09170 Oristano  
tel: 0783 3910763 271892-3912619836  
email: greenislandenergy@greenislandenergy.it

GREEN ISLAND ENERGY