
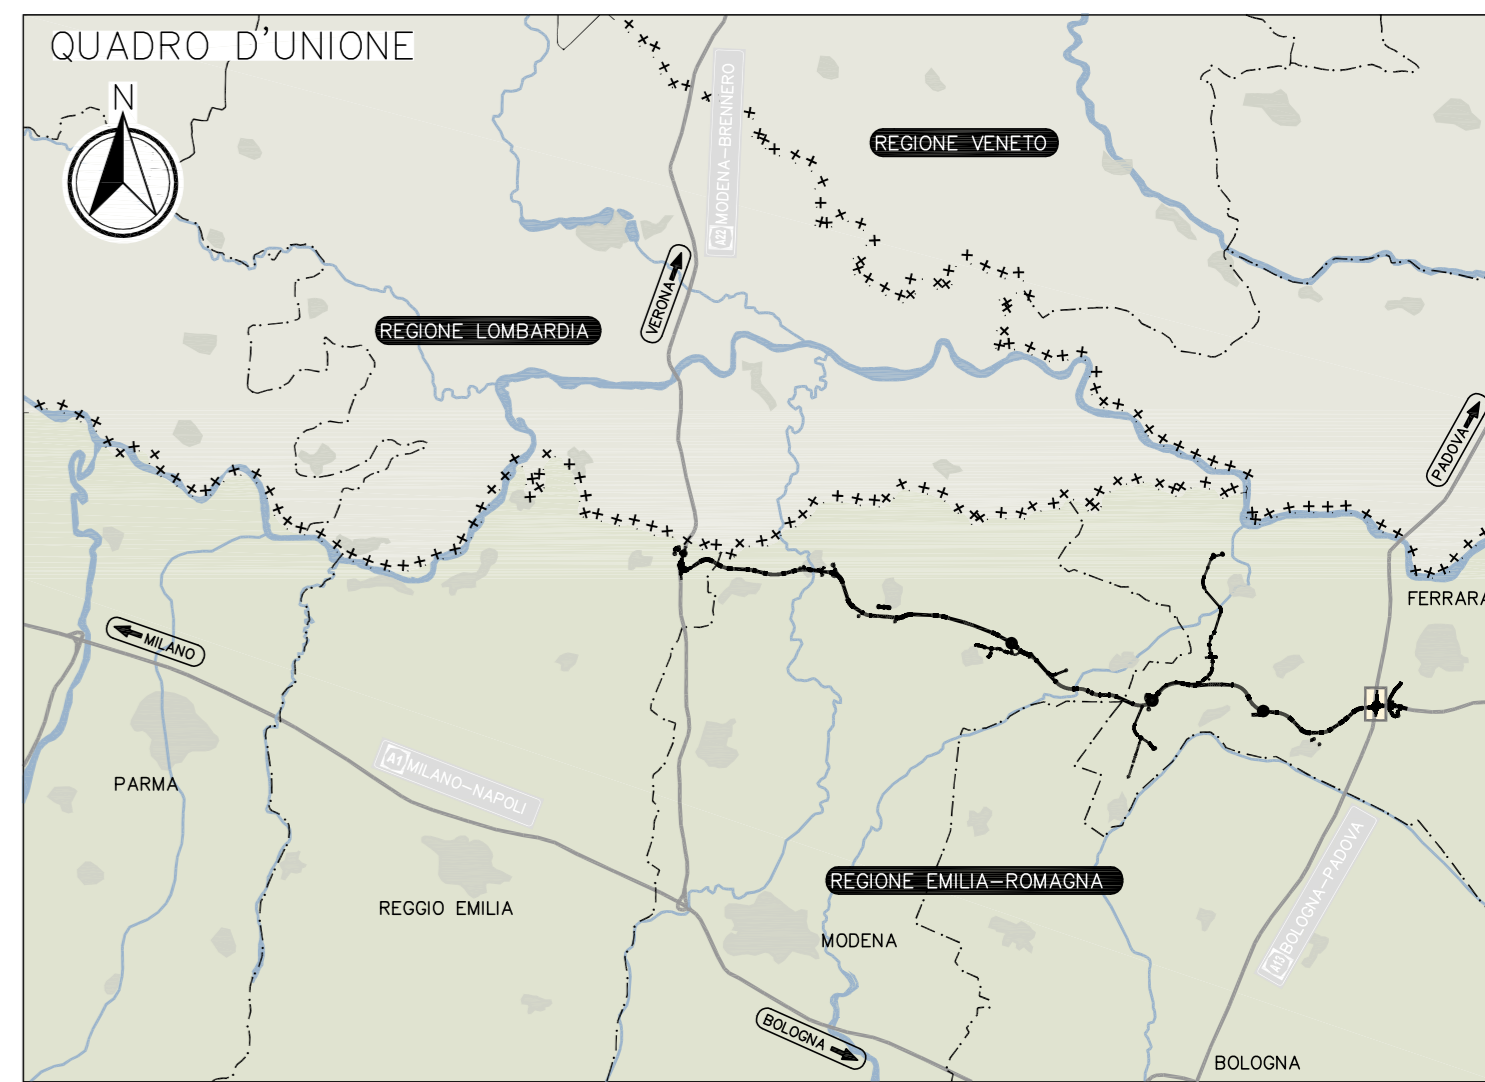
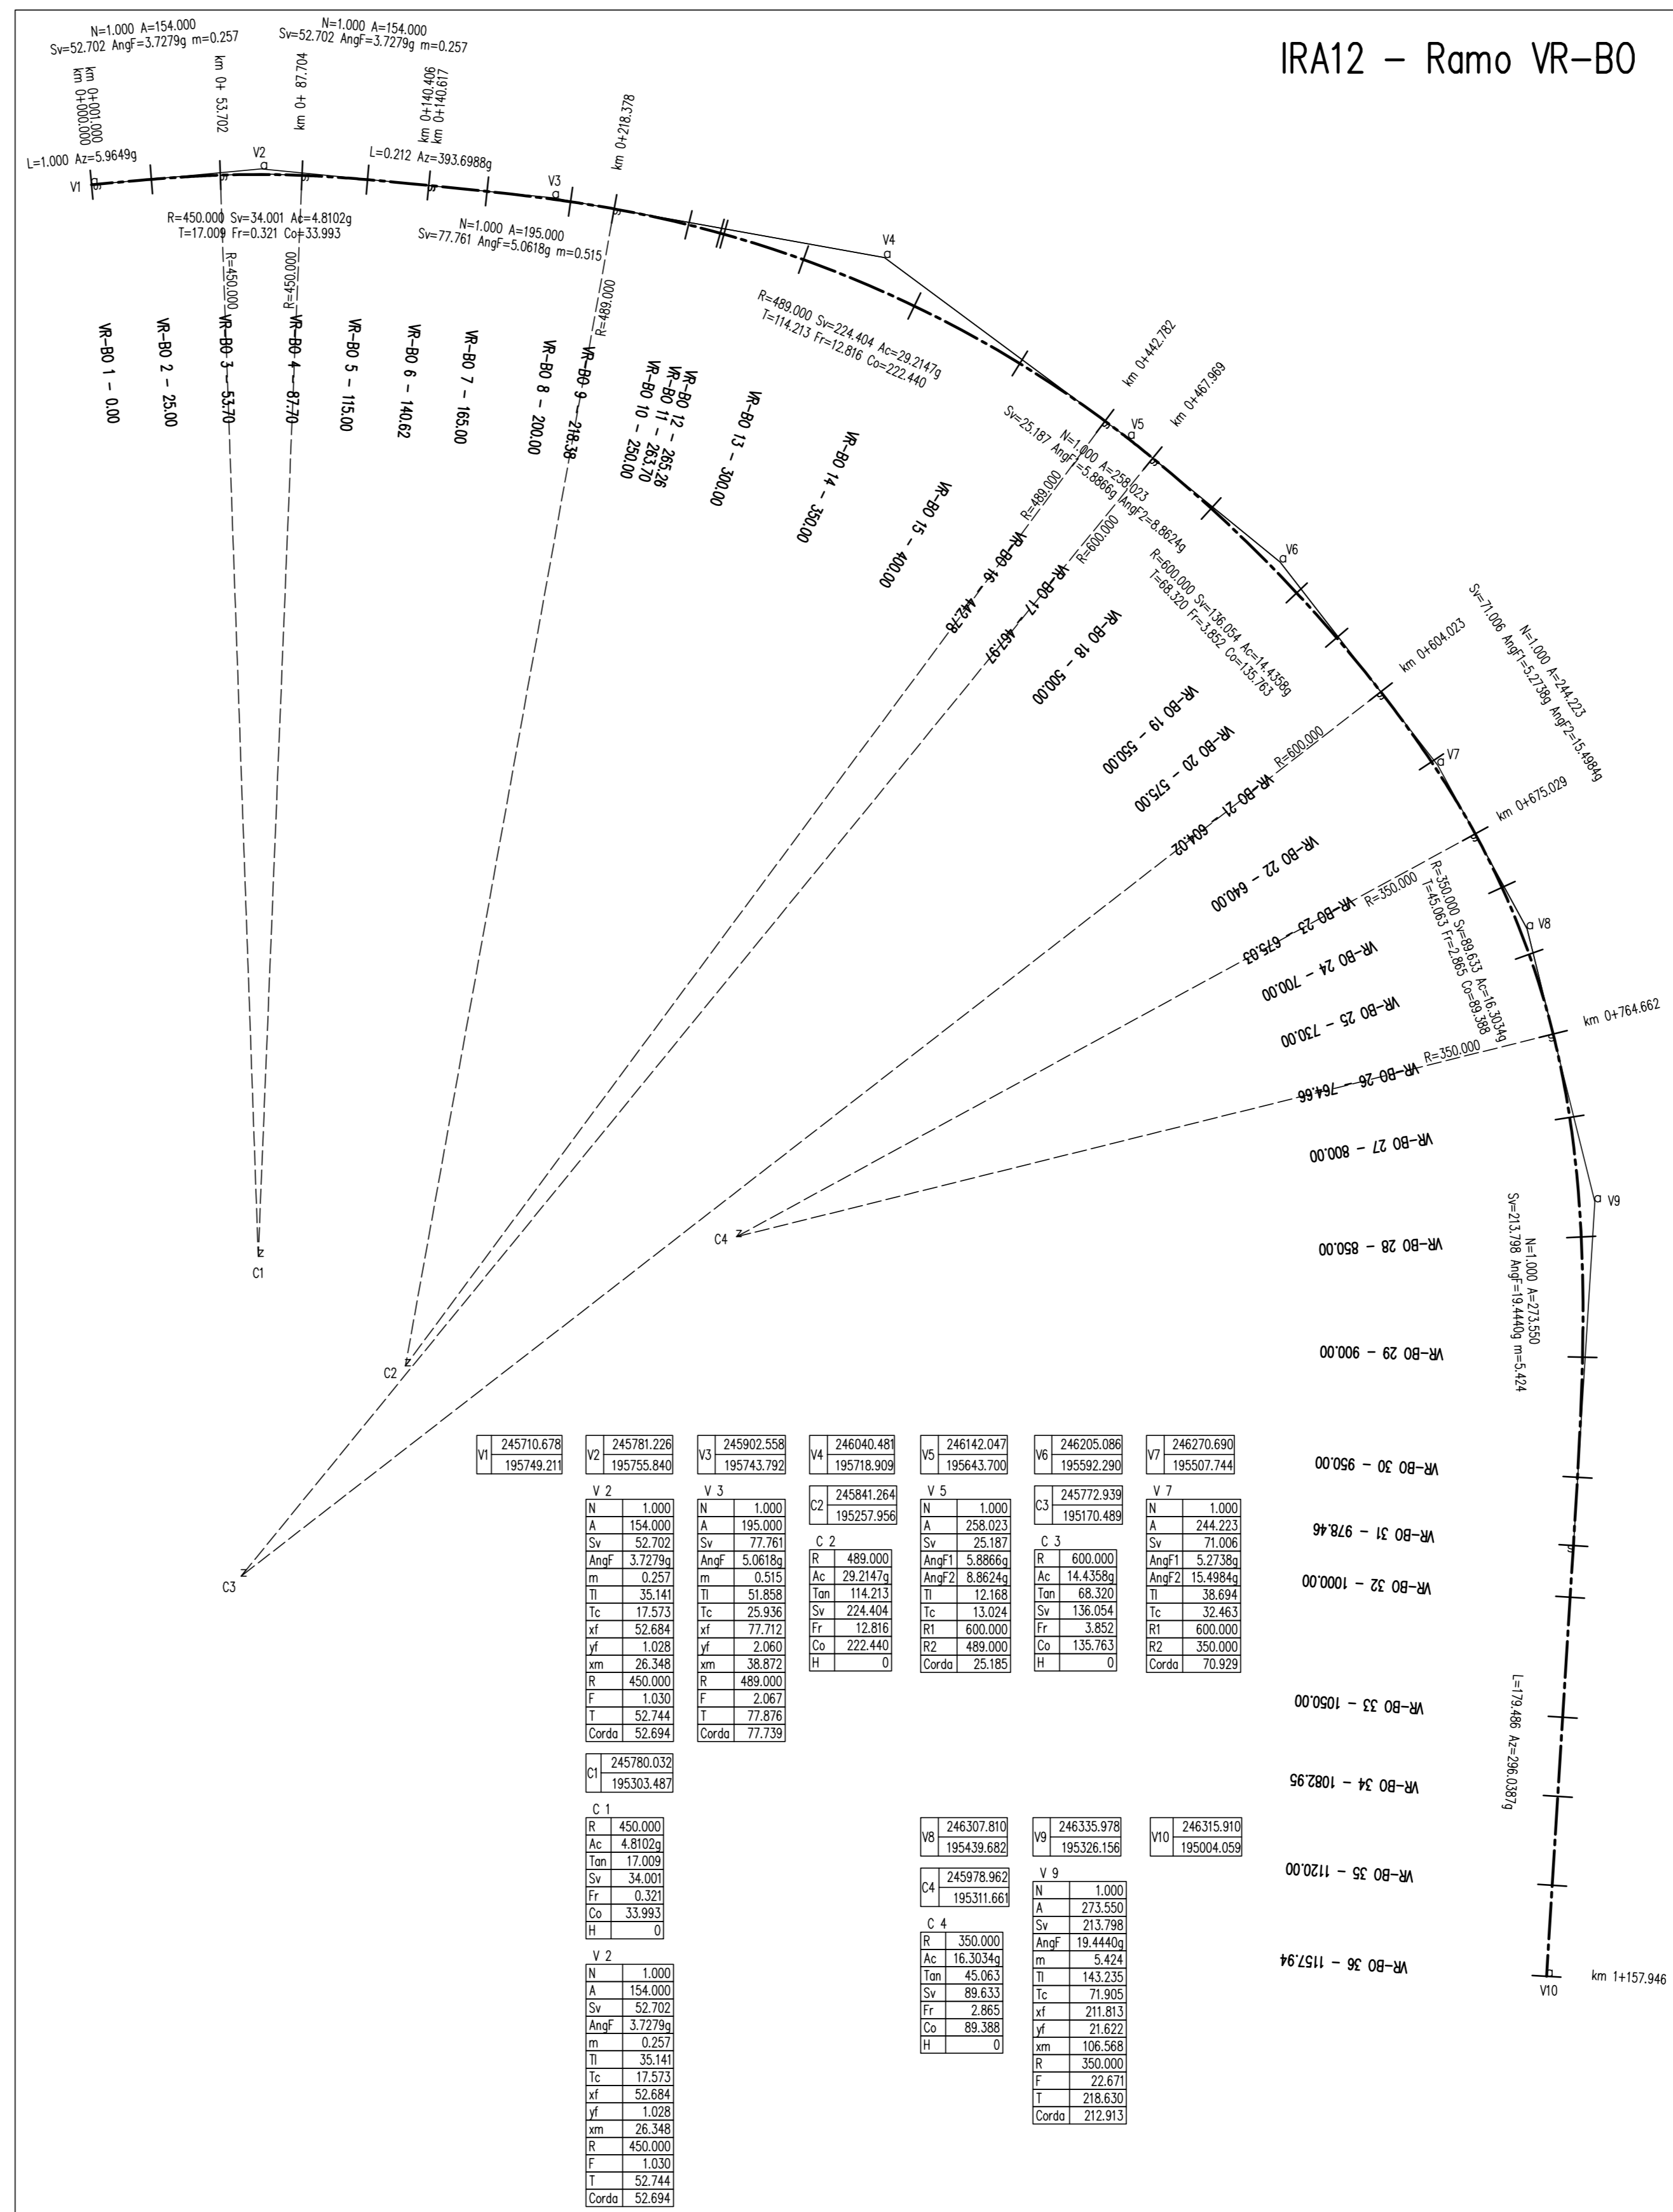
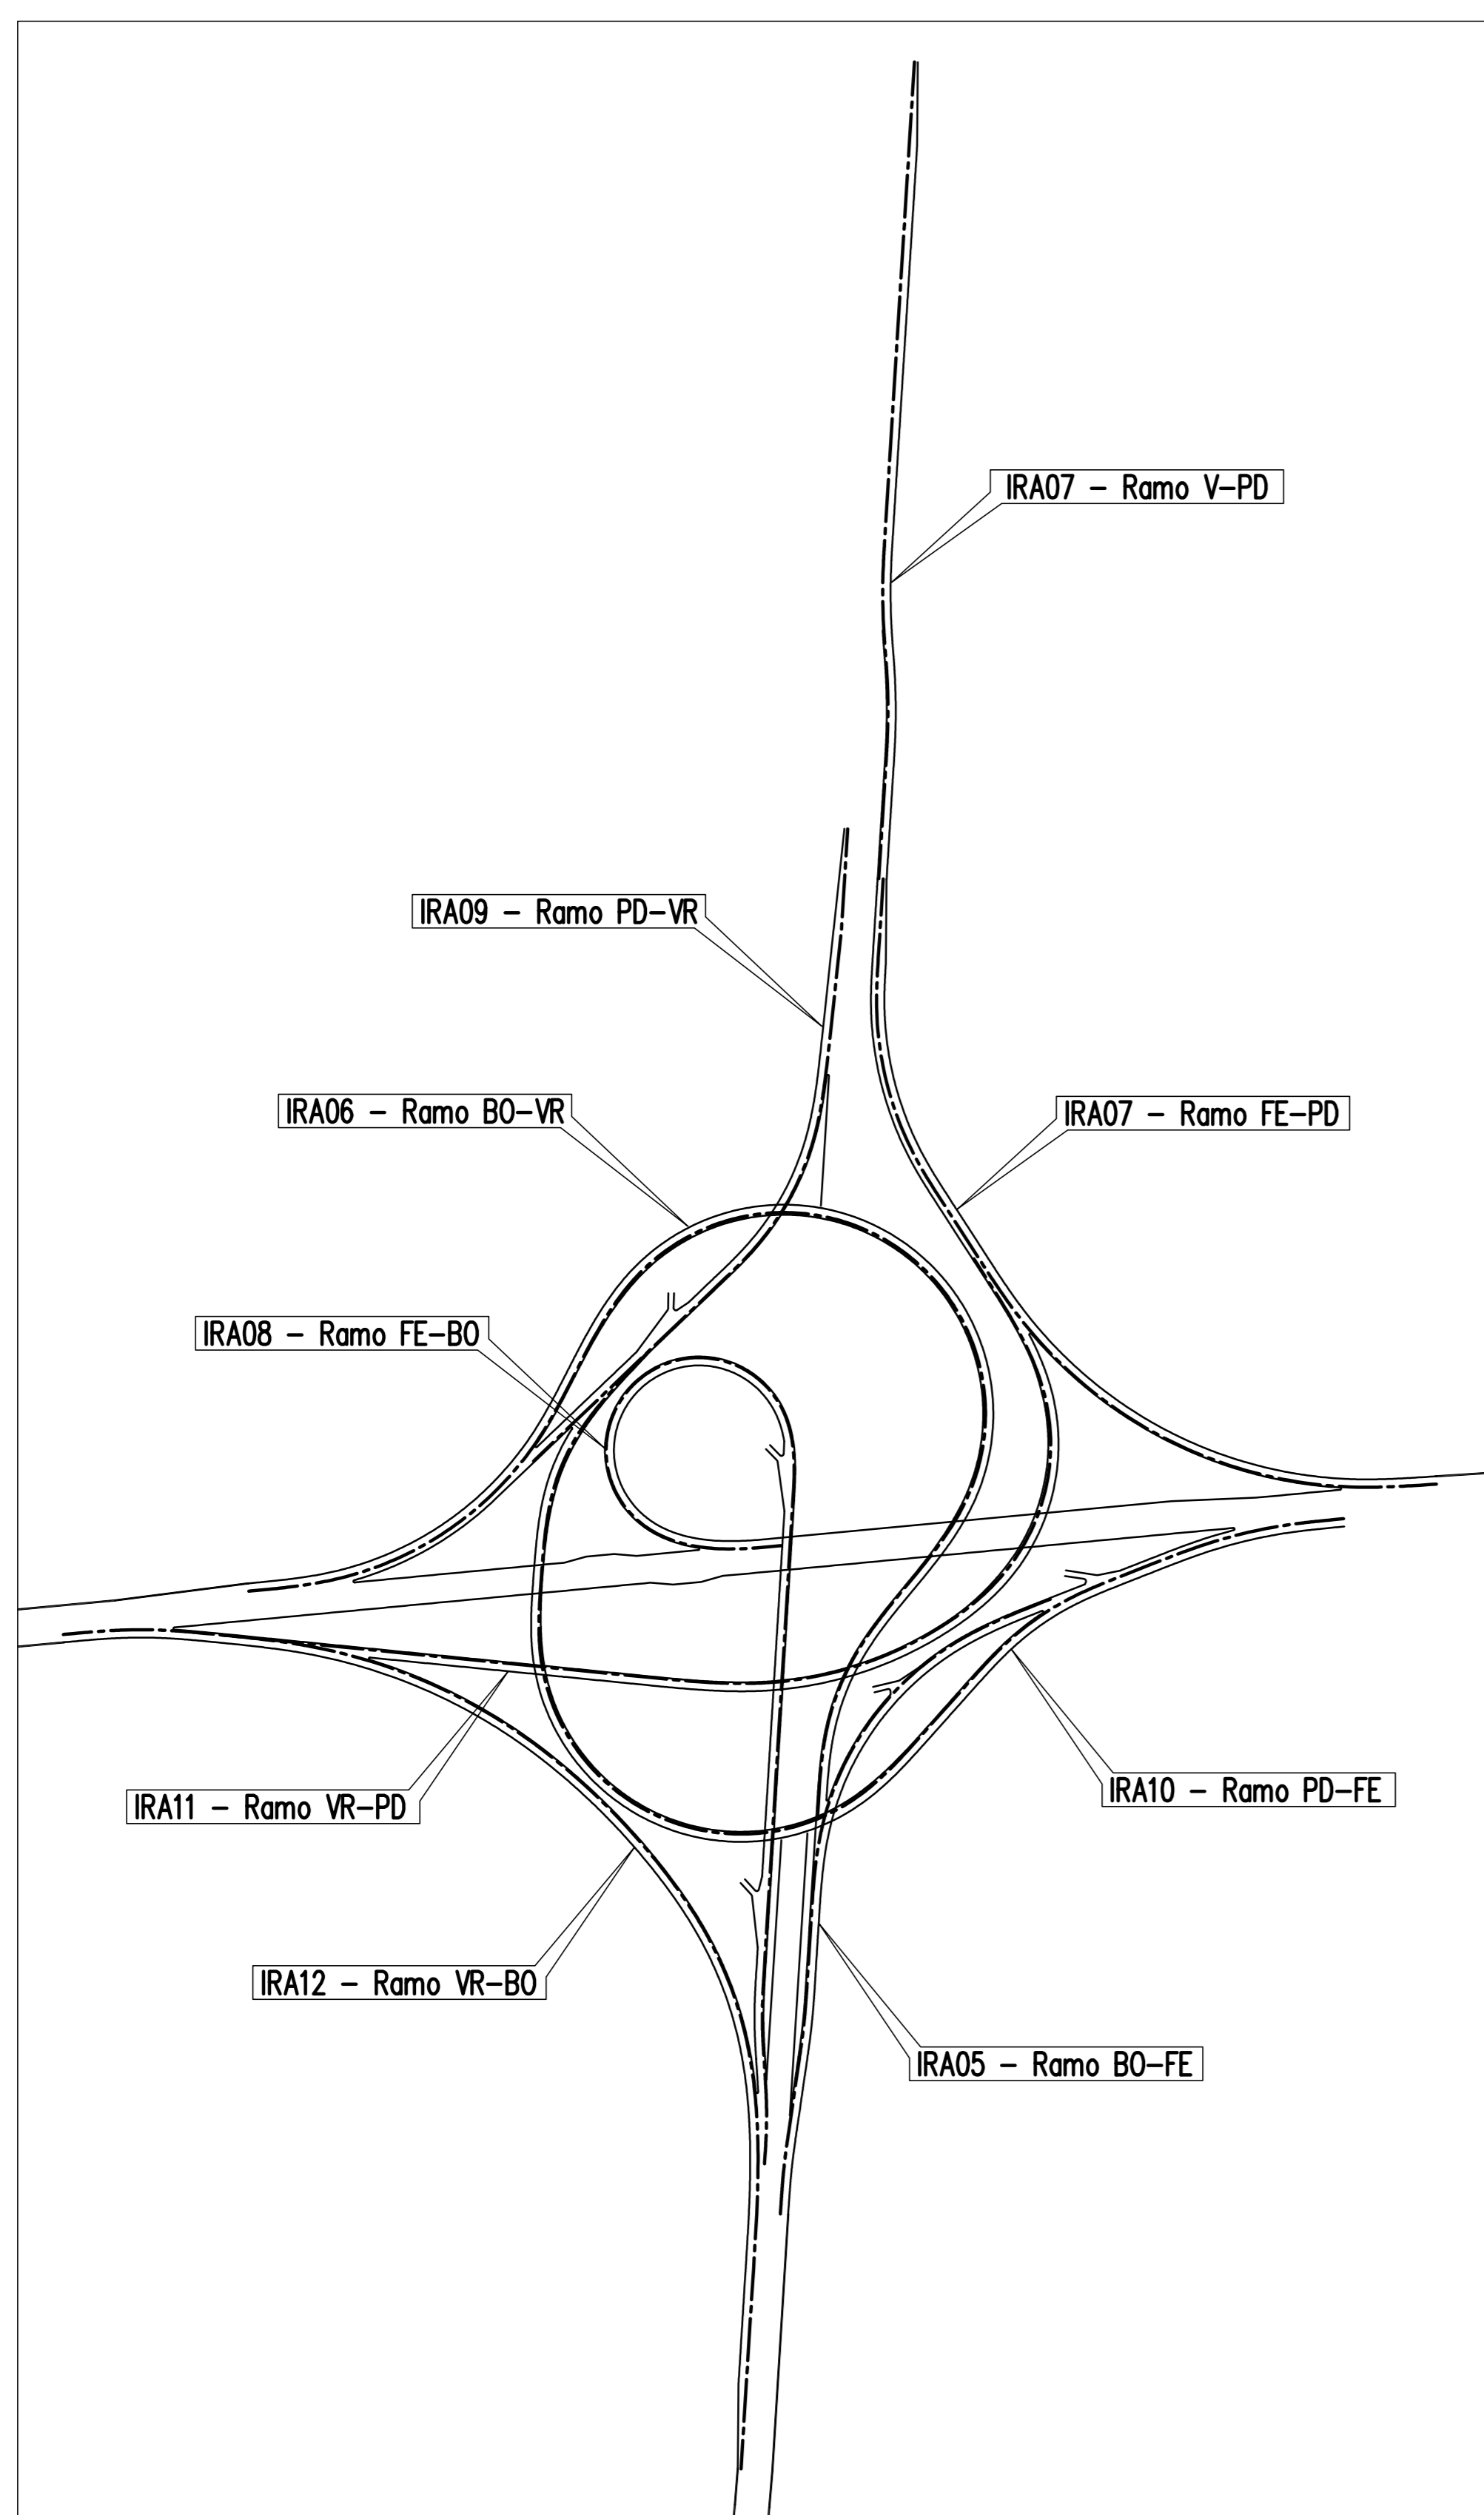


IRA11 – Ramo VR-PD

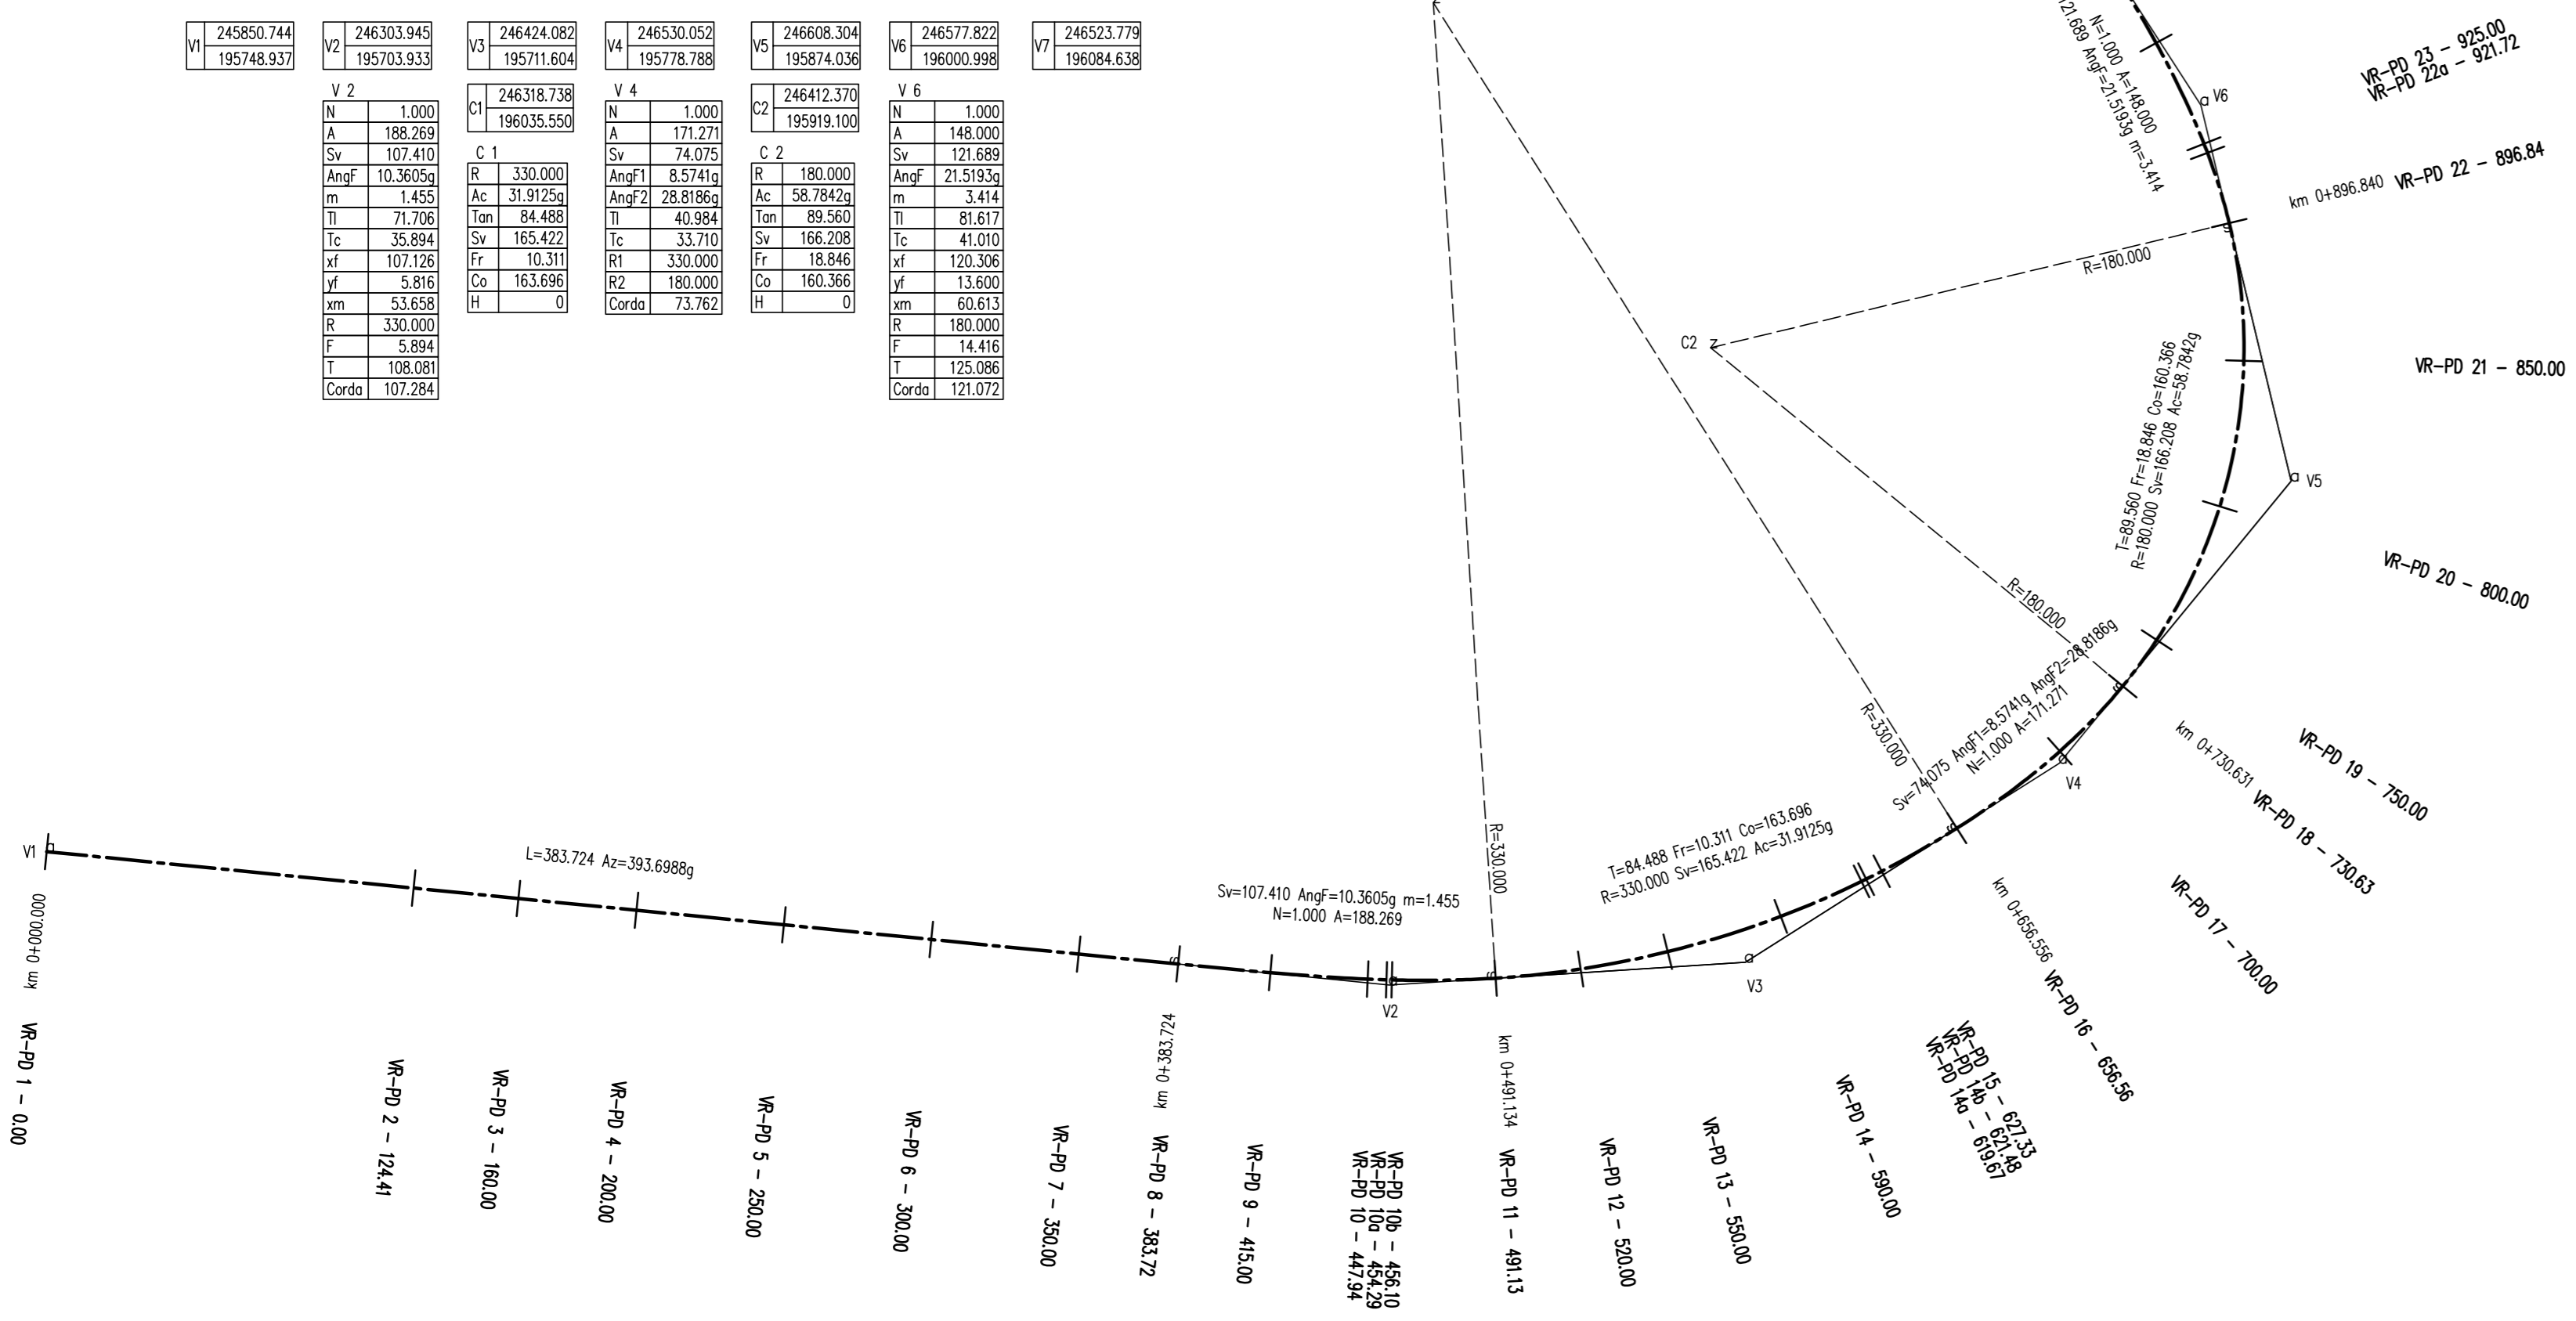

LEGENDA

Z CENTRO ARCO		VERTICE PLANIMETRICO		RETIFFILO	
CL	Parametro CL	R	Raggio	L	Lunghezza
A	Parametro A	Ac	Angolo al centro	As	Aziimuth
Sv	Sviluppo	T	Tangente		
AngF	Angolo finale	Sv	Sviluppo		
m	Spostamento	F	Freccia		
Tl	Tangente lunga	Co	Corda		
Tc	Tangente corta				
xf	x finale				
ym	y finale				
xm	x medio				
R	Raggio				
F	Freccia				
T	Tangente				
Corda	Corda				

ELABORATI DI RIFERIMENTO

- PD_0_000_0000_0_CE_KT_01 - ELENCO NORMATIVE DI RIFERIMENTO
- PD_0_000_0000_0_CE_KT_02 - VITA UTILE E CLASSI D'USO DELLE OPERE
- PD_0_000_0000_0_SD_ST_08 - SEZIONI TIPO AUTOSTRADALI - RAMI DI SVINCOLO. Tavola 2/2
- PD_0_002_0000_0_SD_SZ_01 - SEZIONI TRASVERSALI - ALBUM

CARATTERISTICHE DEI MATERIALI

PER CARATTERISTICHE DEI MATERIALI VEDERE ELABORATO : PD_0_0000_0000_0_CE_TB_01 - TABELLA MATERIALI E CLASSI DI ESPOSIZIONE CALCESTRUZZO

- NOTE**
- TUTTE LE MISURE SONO ESPRESSE IN METRI SALVO OVE DIVERSAMENTE INDICATO
 - TUTTE LE QUOTE ALTIMERICHE SONO ESPRESSE IN METRI s.l.m.
 - TUTTI GLI ANGOLI SONO ESPRESI IN GRADI CENTesimali
 - TUTTE LE COORDINATE SONO ESPRESSE IN METRI

IL CONCESSIONARIO: **ARC** AUTOSTRADA REGIONALE CISPADANA

IL CONCESSIONARIO: **ARC** AUTOSTRADA REGIONALE CISPADANA

AUTOSTRADA REGIONALE CISPADANA DAL CASELLO DI REGGIOLO-ROLO SULLA A22 AL CASELLO DI FERRARA SUD SULLA A13

CODICE C.U.P. E8100800000009

PROGETTO DEFINITIVO

ASSE AUTOSTRADALE (COMPRESIVO DEGLI INTERVENTI LOCALI DI COLLEGAMENTO VIARIO AL SISTEMA AUTOSTRADALE)

PROGETTAZIONE STRADALE
INTERCONNESSIONI E SVINCOLI
INTERCONNESSIONE CON A13 BOLOGNA-PADOVA
PLANIMETRIA DI TRACCIAMENTO. TAVOLA 3/3

IL PROGETTISTA: **PIACENTINI INGEGNERI S.p.A.**
Ing. Luca Piacentini
Alba Ing. Bologna n° 4152

RESPONSABILE INTEGRAZIONE PRESTAZIONI SPECIALISTICHE
Ing. Emilio Salsi
Alba Ing. Reggio Emilia n° 945

IL CONCESSIONARIO
Autoregola Regionale
Cispadana S.p.A.
Presidente
Giuseppe Piacentini

CONTRATTO: **1/11/14** DATA: **17/04/2012** EMISSIONE: **1**

IDENTIFICAZIONE ELABORATO: **IRA12**

DESCRIZIONE: **PROGETTO DEFINITIVO**

REDAZIONE: **Martignoni** APPROVAZIONE: **Piacentini Salsi**

DATA: **MAGGIO 2012**

SCALE: **1:2000**

Scalco di stampa: 1/1