

DIAGRAMMA VISIBILITA' IRA07 - Ramo FE-PD 1:2000



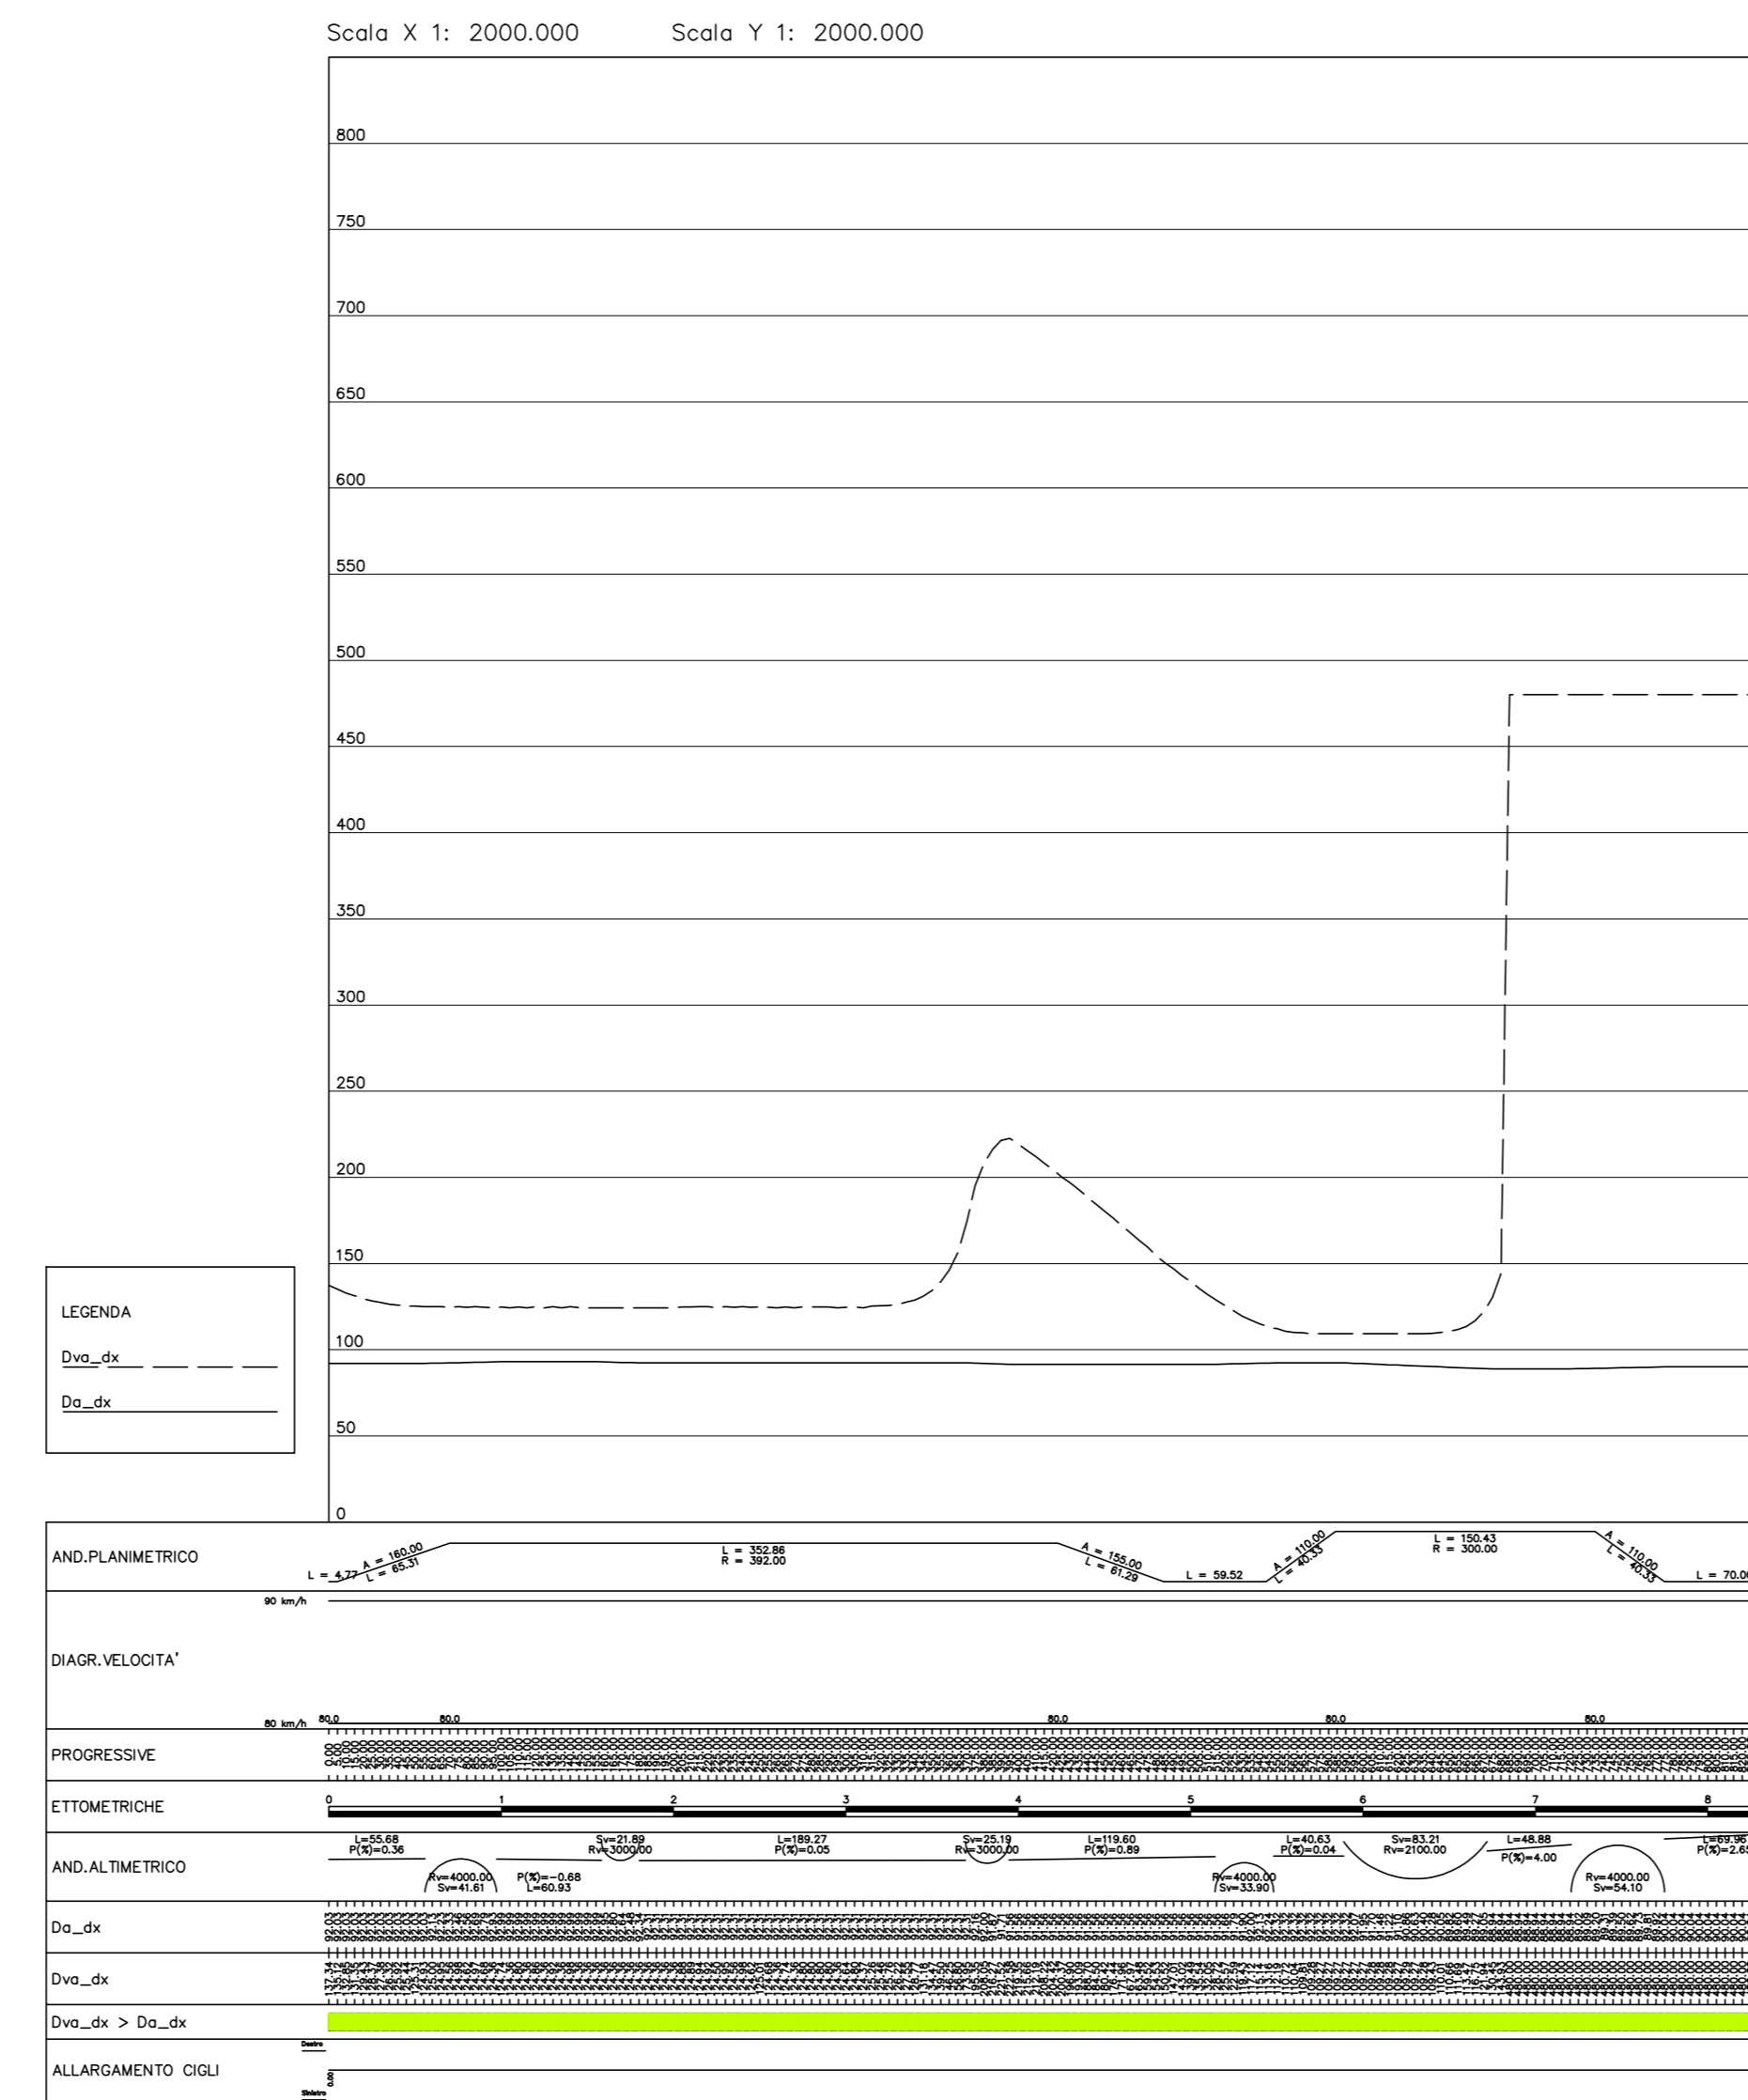


DIAGRAMMA VISIBILITA' IRA07 - Ramo V-PD 1:2000

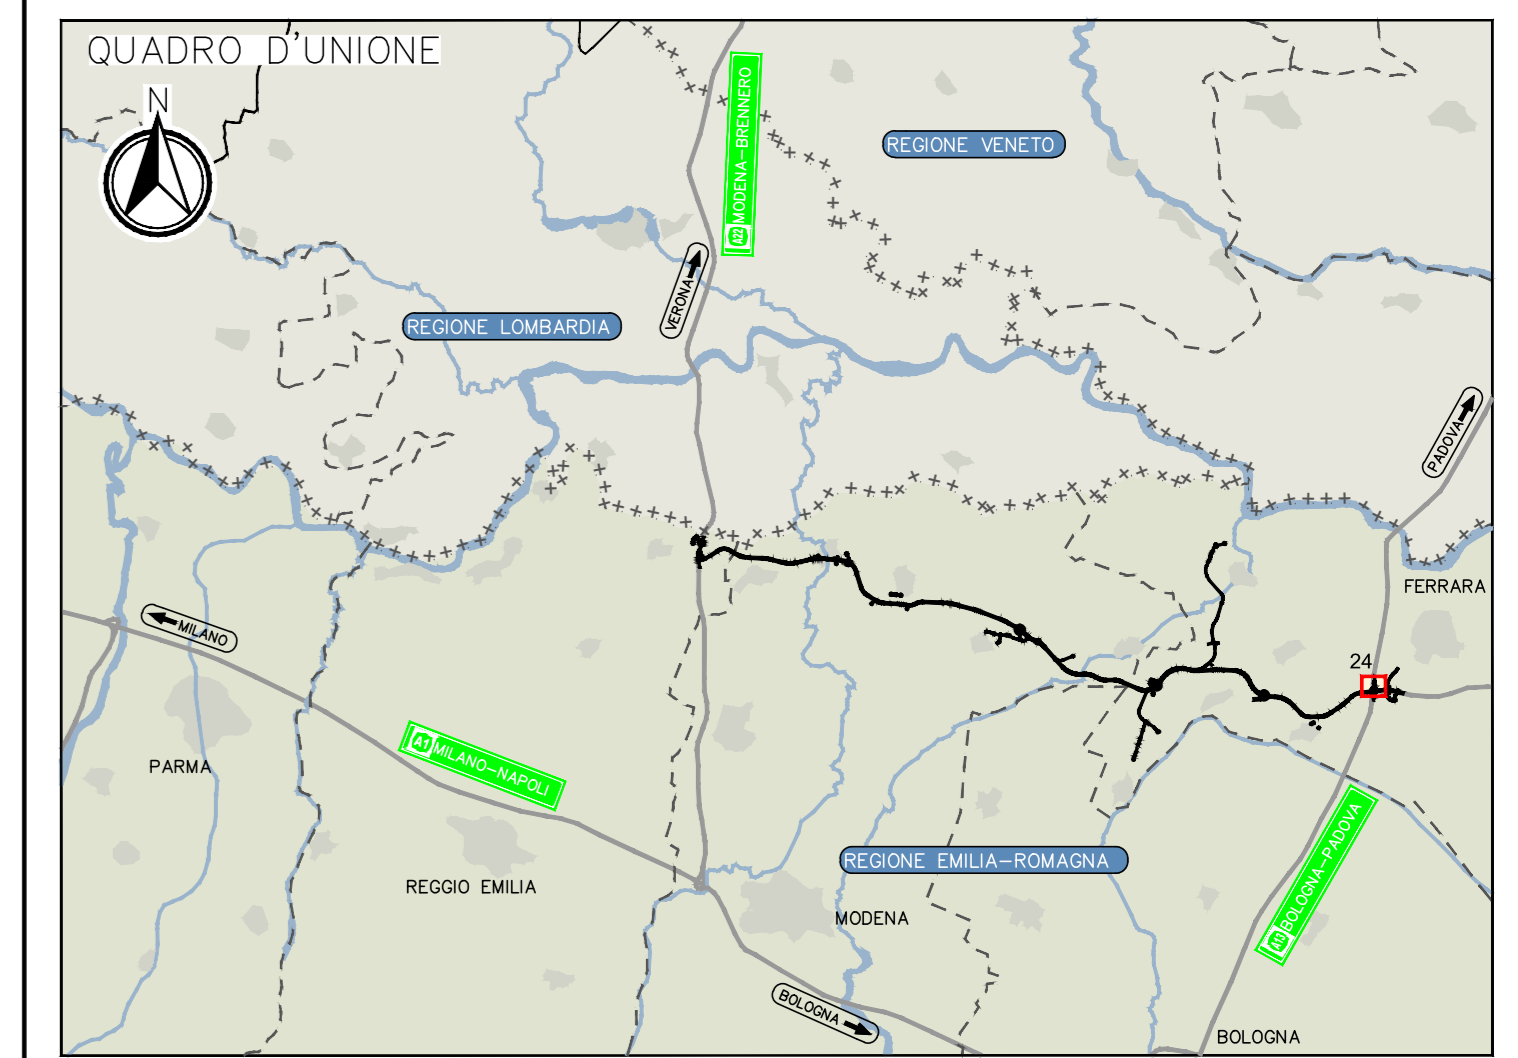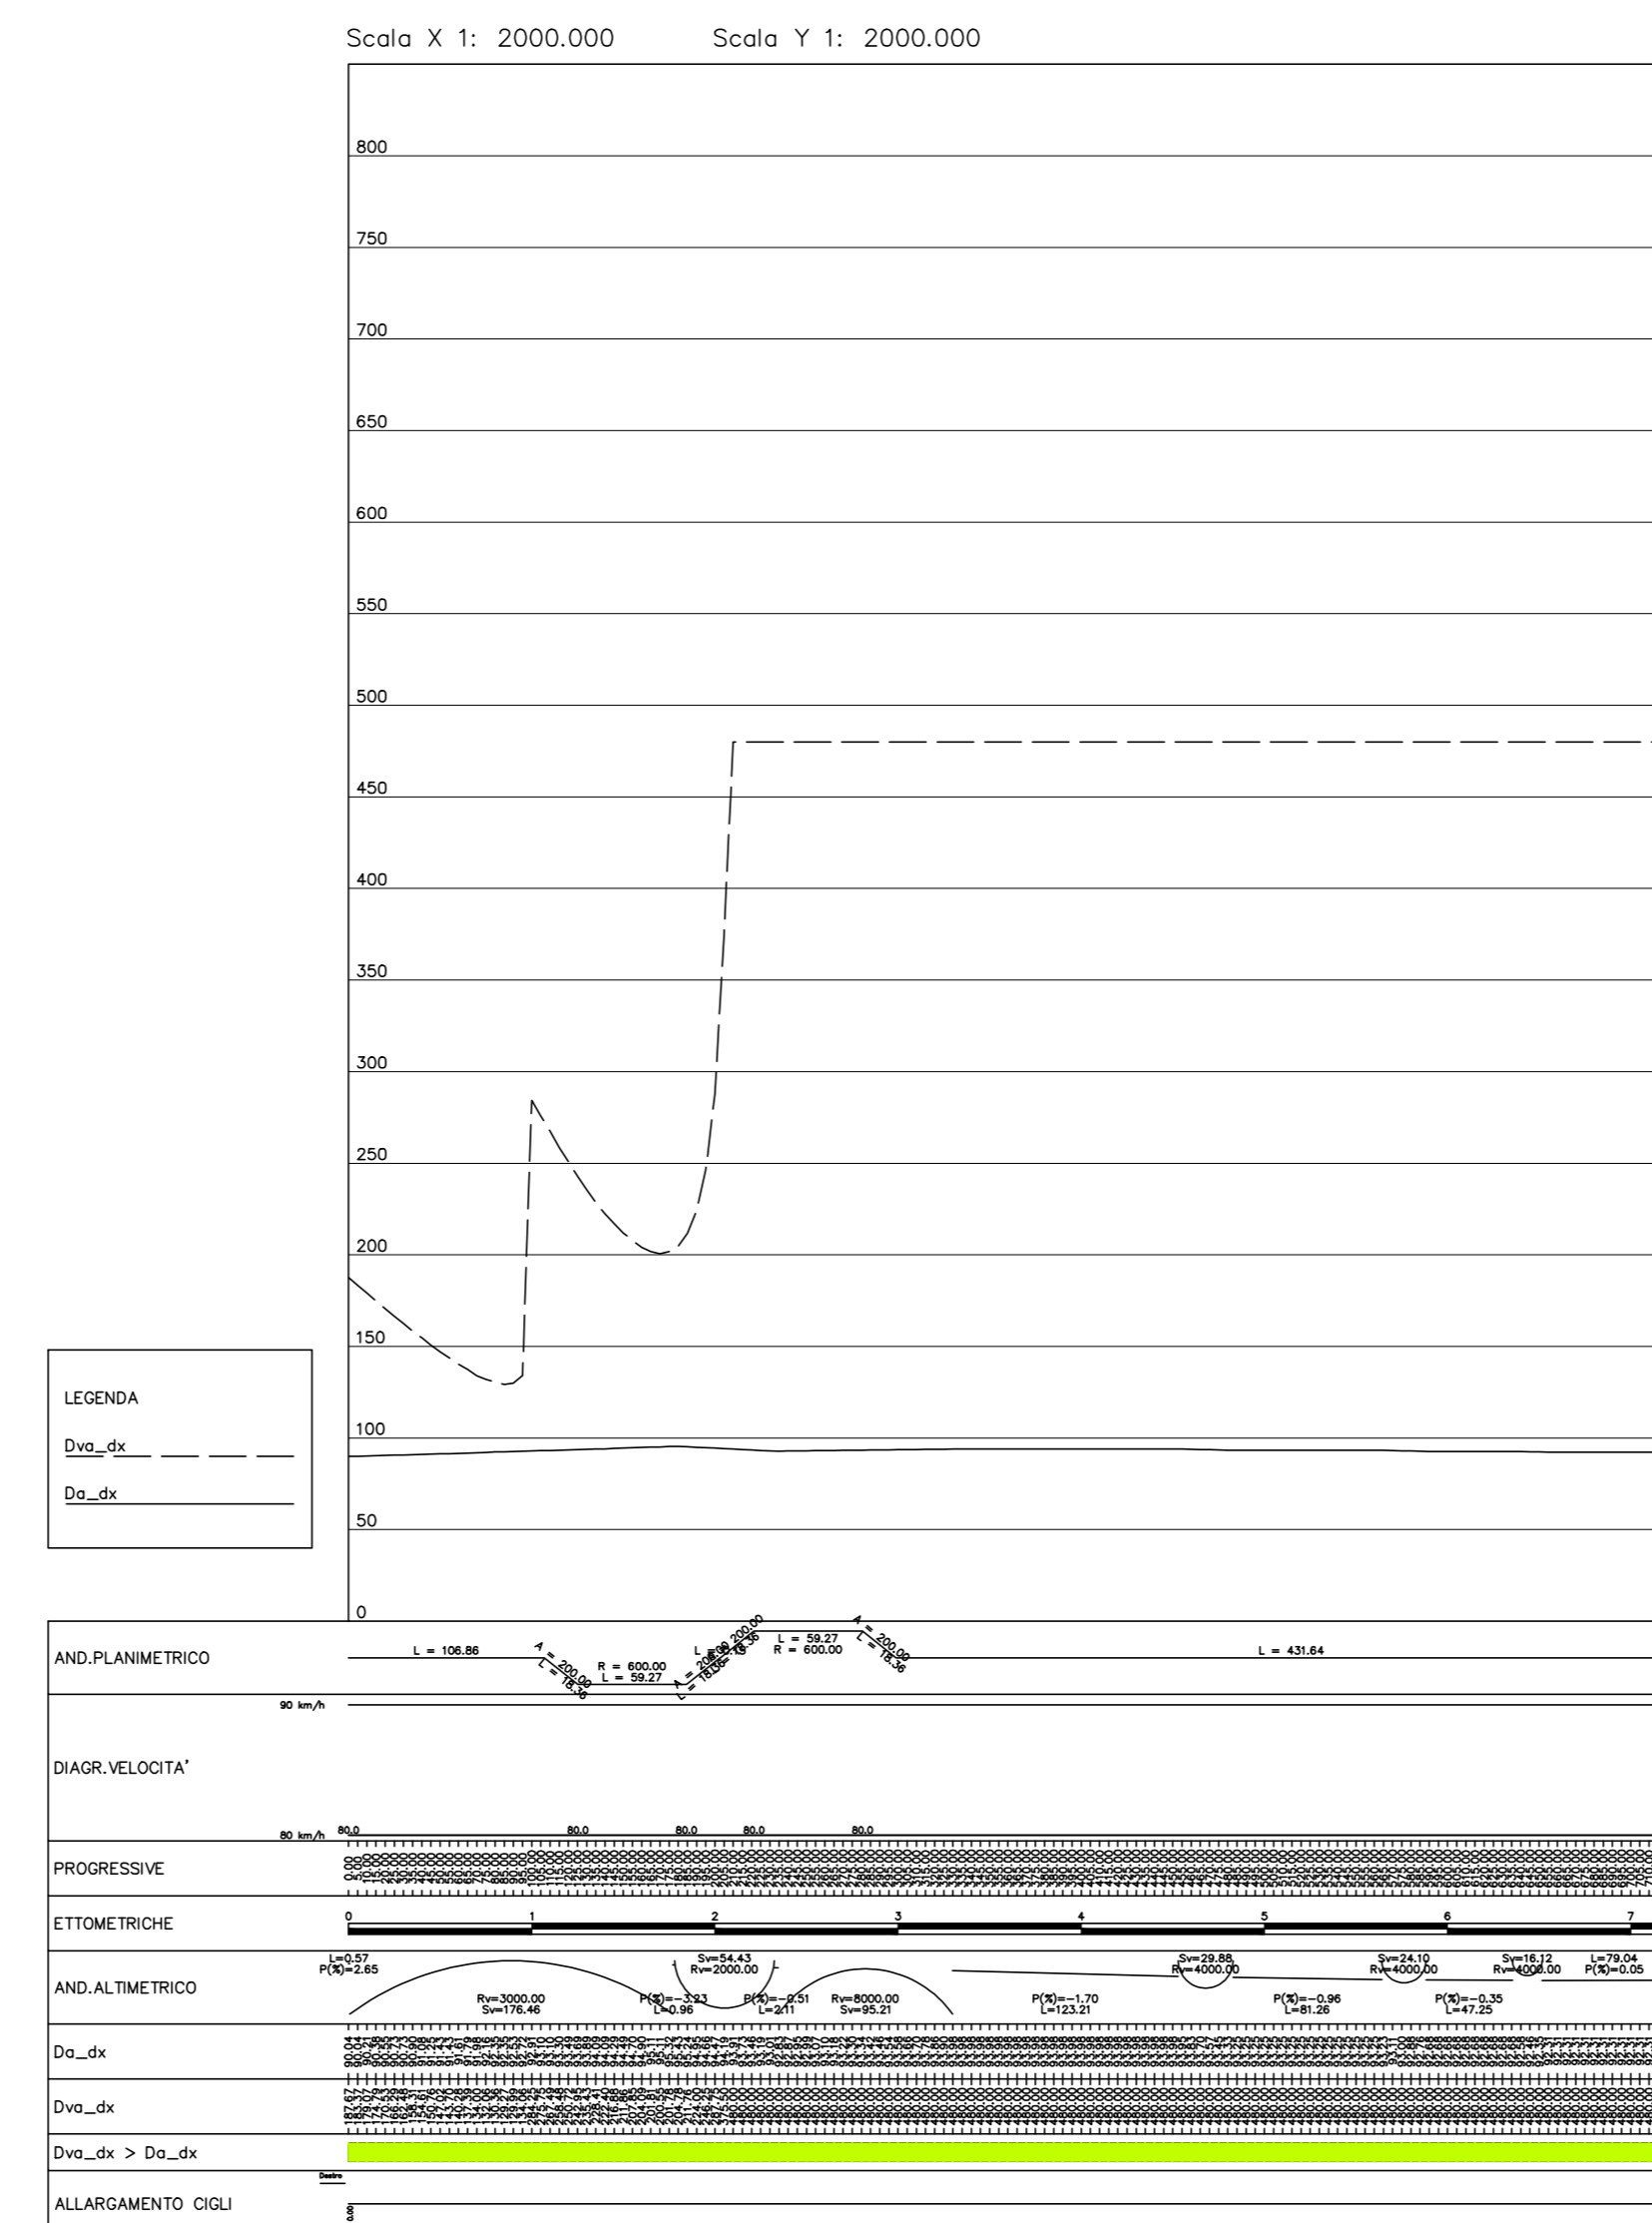

LEGENDA

ELABORATI DI RIFERIMENTO

PO_0_000_00000_0_CE_KT_01 - ELENCO NORMATIVE DI RIFERIMENTO
 PO_0_000_00000_0_CE_KT_02 - VIA UTILE E CLASSI D'USO DELLE OPERE
 PO_0_000_00000_0_CE_KT_03 - SEZIONI TRANSVERSALI - ALBUM
 PO_0_000_00000_0_CE_KT_04 - SEZIONI TIPO AUTOSTRADALI - RAMI DI SVINCOLO - Tav 2/2

CARATTERISTICHE DEI MATERIALI

PER CARATTERISTICHE DEI MATERIALI VEDERE ELABORATO :
 PO_0_000_00000_0_CE_TB_01 - TABELLA MATERIALI E CLASSI DI ESPOSIZIONE CALCESTRUZZO

NOTE

- TUTTE LE MISURE SONO ESPRESSE IN METRI SALVO OVE DIVERSAMENTE INDICATO
- TUTTE LE QUOTE ALTIMETRICHE SONO ESPRESSE IN METRI s.l.m.
- TUTTI GLI ANGOLI SONO ESPRESI IN GRADI CENTESIMALI
- TUTTE LE COORDINATE SONO ESPRESSE IN METRI

IL CONCESSIONARIO: Regione Emilia-Romagna

IL CONCESSIONARIO: ARC AUTOSTRADA REGIONALE CISPADANA

AUTOSTRADA REGIONALE CISPADANA
 DAL CASELLO DI REGGIOLO-ROLO SULLA A22
 AL CASELLO DI FERRARA SUD SULLA A13
 CODICE C.U.P. E81B08000060009

PROGETTO DEFINITIVO

ASSE AUTOSTRADALE (COMPRESIVO DEGLI INTERVENTI LOCALI DI COLLEGAMENTO VIARIO AL SISTEMA AUTOSTRADALE)
 PROGETTAZIONE STRADALE
 INTECONNESSIONI E SVINCOLI
 INTERCONNESSIONE CON A13 BOLOGNA-PADOVA
 DIAGRAMMA DI VISUALE LIBERA E DI VELOCITA' - Tav 2/5

IL PROGETTISTA: PIAZZINI INGEGNERI S.r.l. Ing. Luca Piacentini Albo Ing. Bologna n° 4152

RESPONSABILE INTEGRAZIONE PRESTAZIONI SPECIALISTICHE: Ing. Emilio Salsi Albo Ing. Reggio Emilia n° 945

IL CONCESSIONARIO: Azienda Regionale Cispadana S.p.A. Ing. Piacentini

REVISIONI:

G									
F									
E									
D									
C									
B									
A	17.04.2012	Emissione						Fantoni	Piacentini Salsi

IDENTIFICAZIONE ELABORATO

REV.	DATA	DESCRIZIONE	REDAZIONE	CONTROLLI	APPROVAZIONE
1	17.04.2012	17.04.2012	17.04.2012	17.04.2012	17.04.2012

DATA: 17.04.2012
 SCALA: 1:2000
 MAGGIO 2012