

DIAGRAMMA VISIBILITA' IRA08 - Ramo FE-BO 1:2000



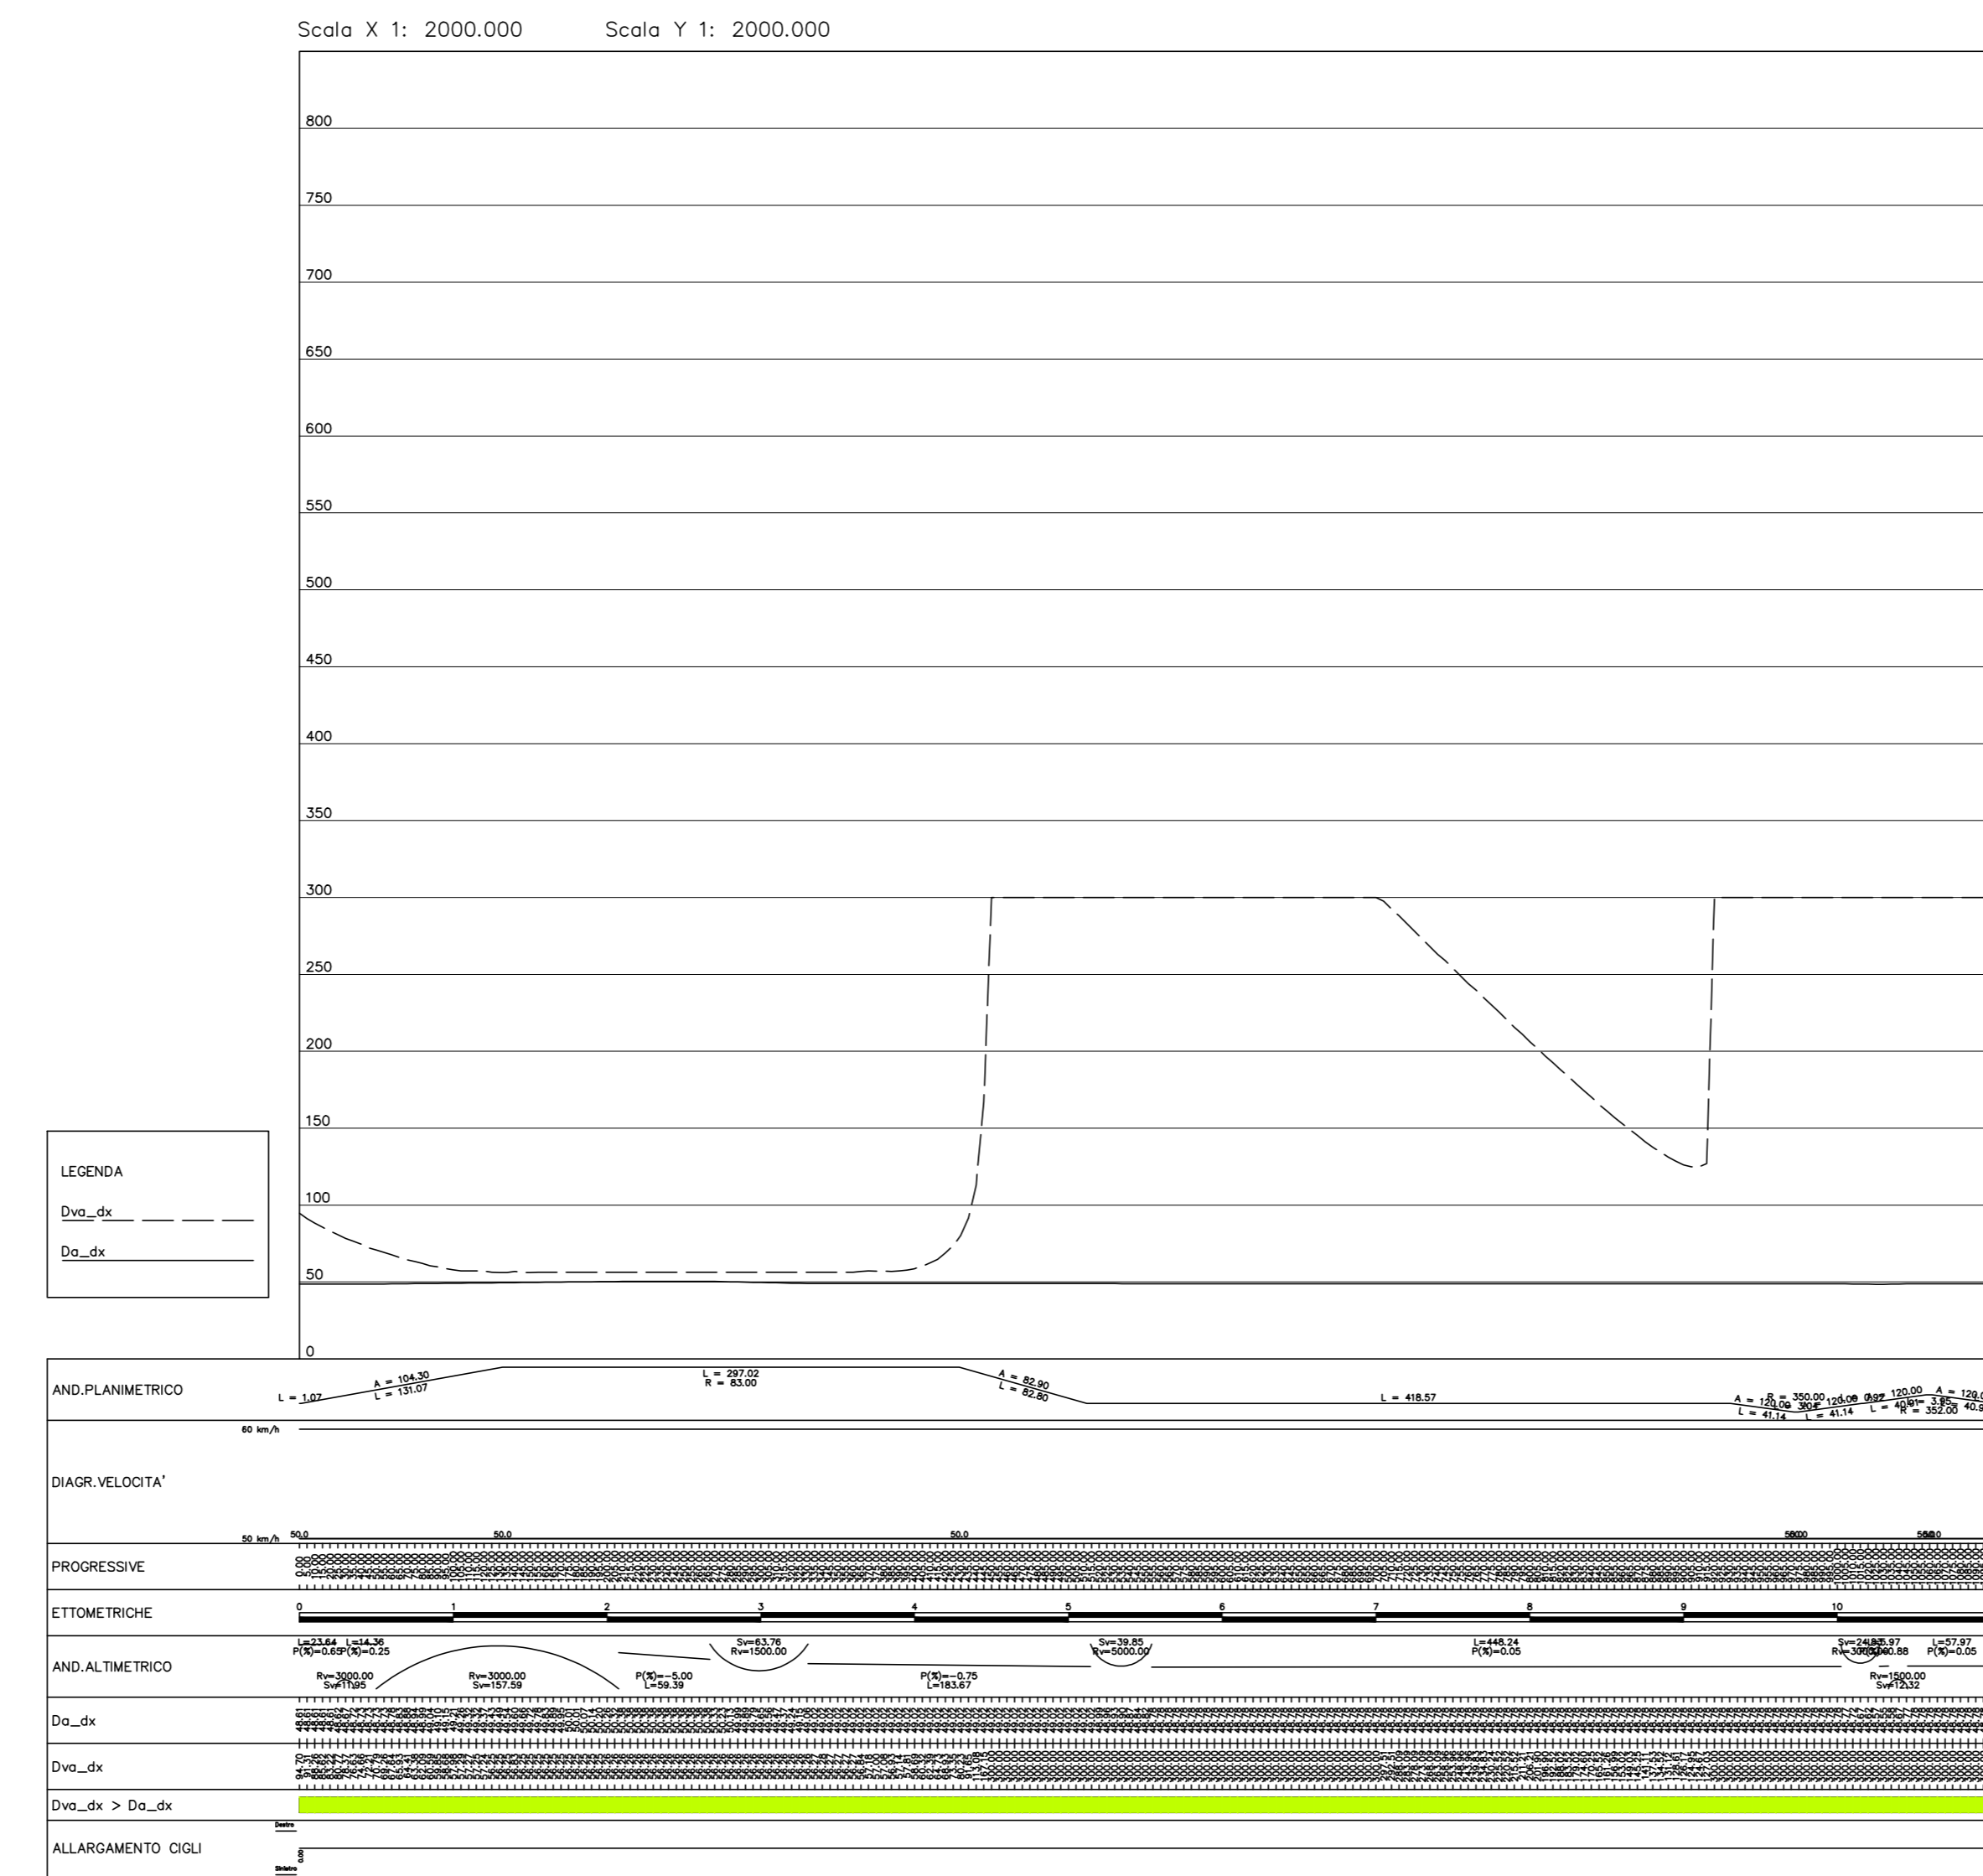


DIAGRAMMA VISIBILITA' IRA05 - Ramo BO-FE 1:2000

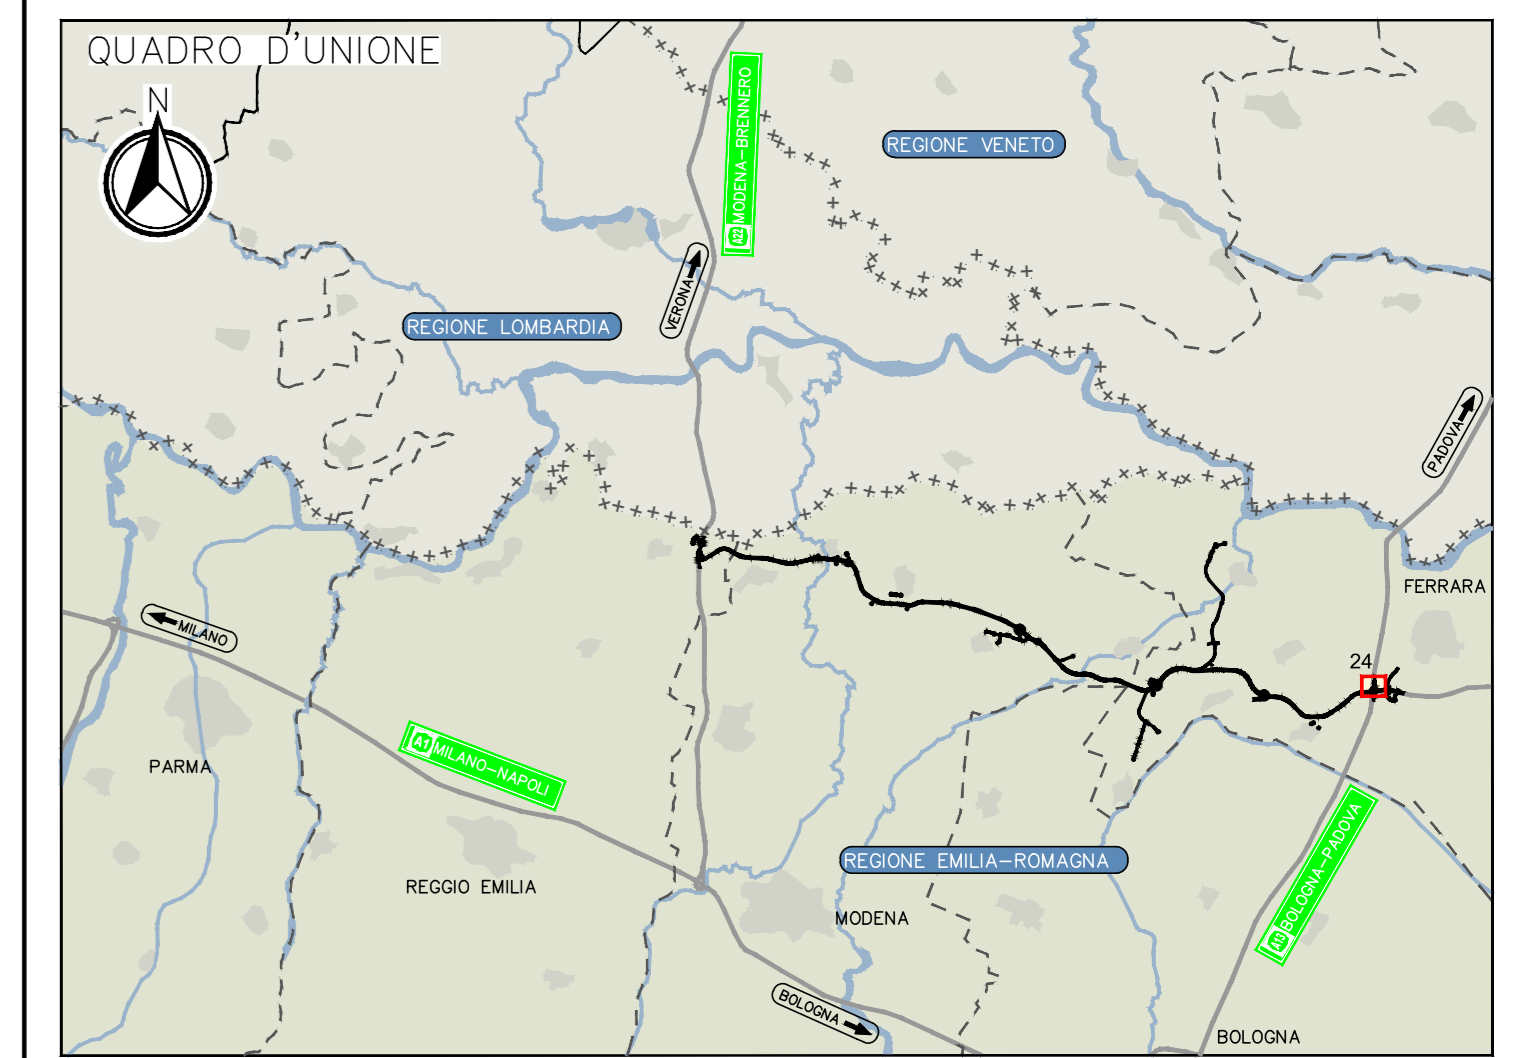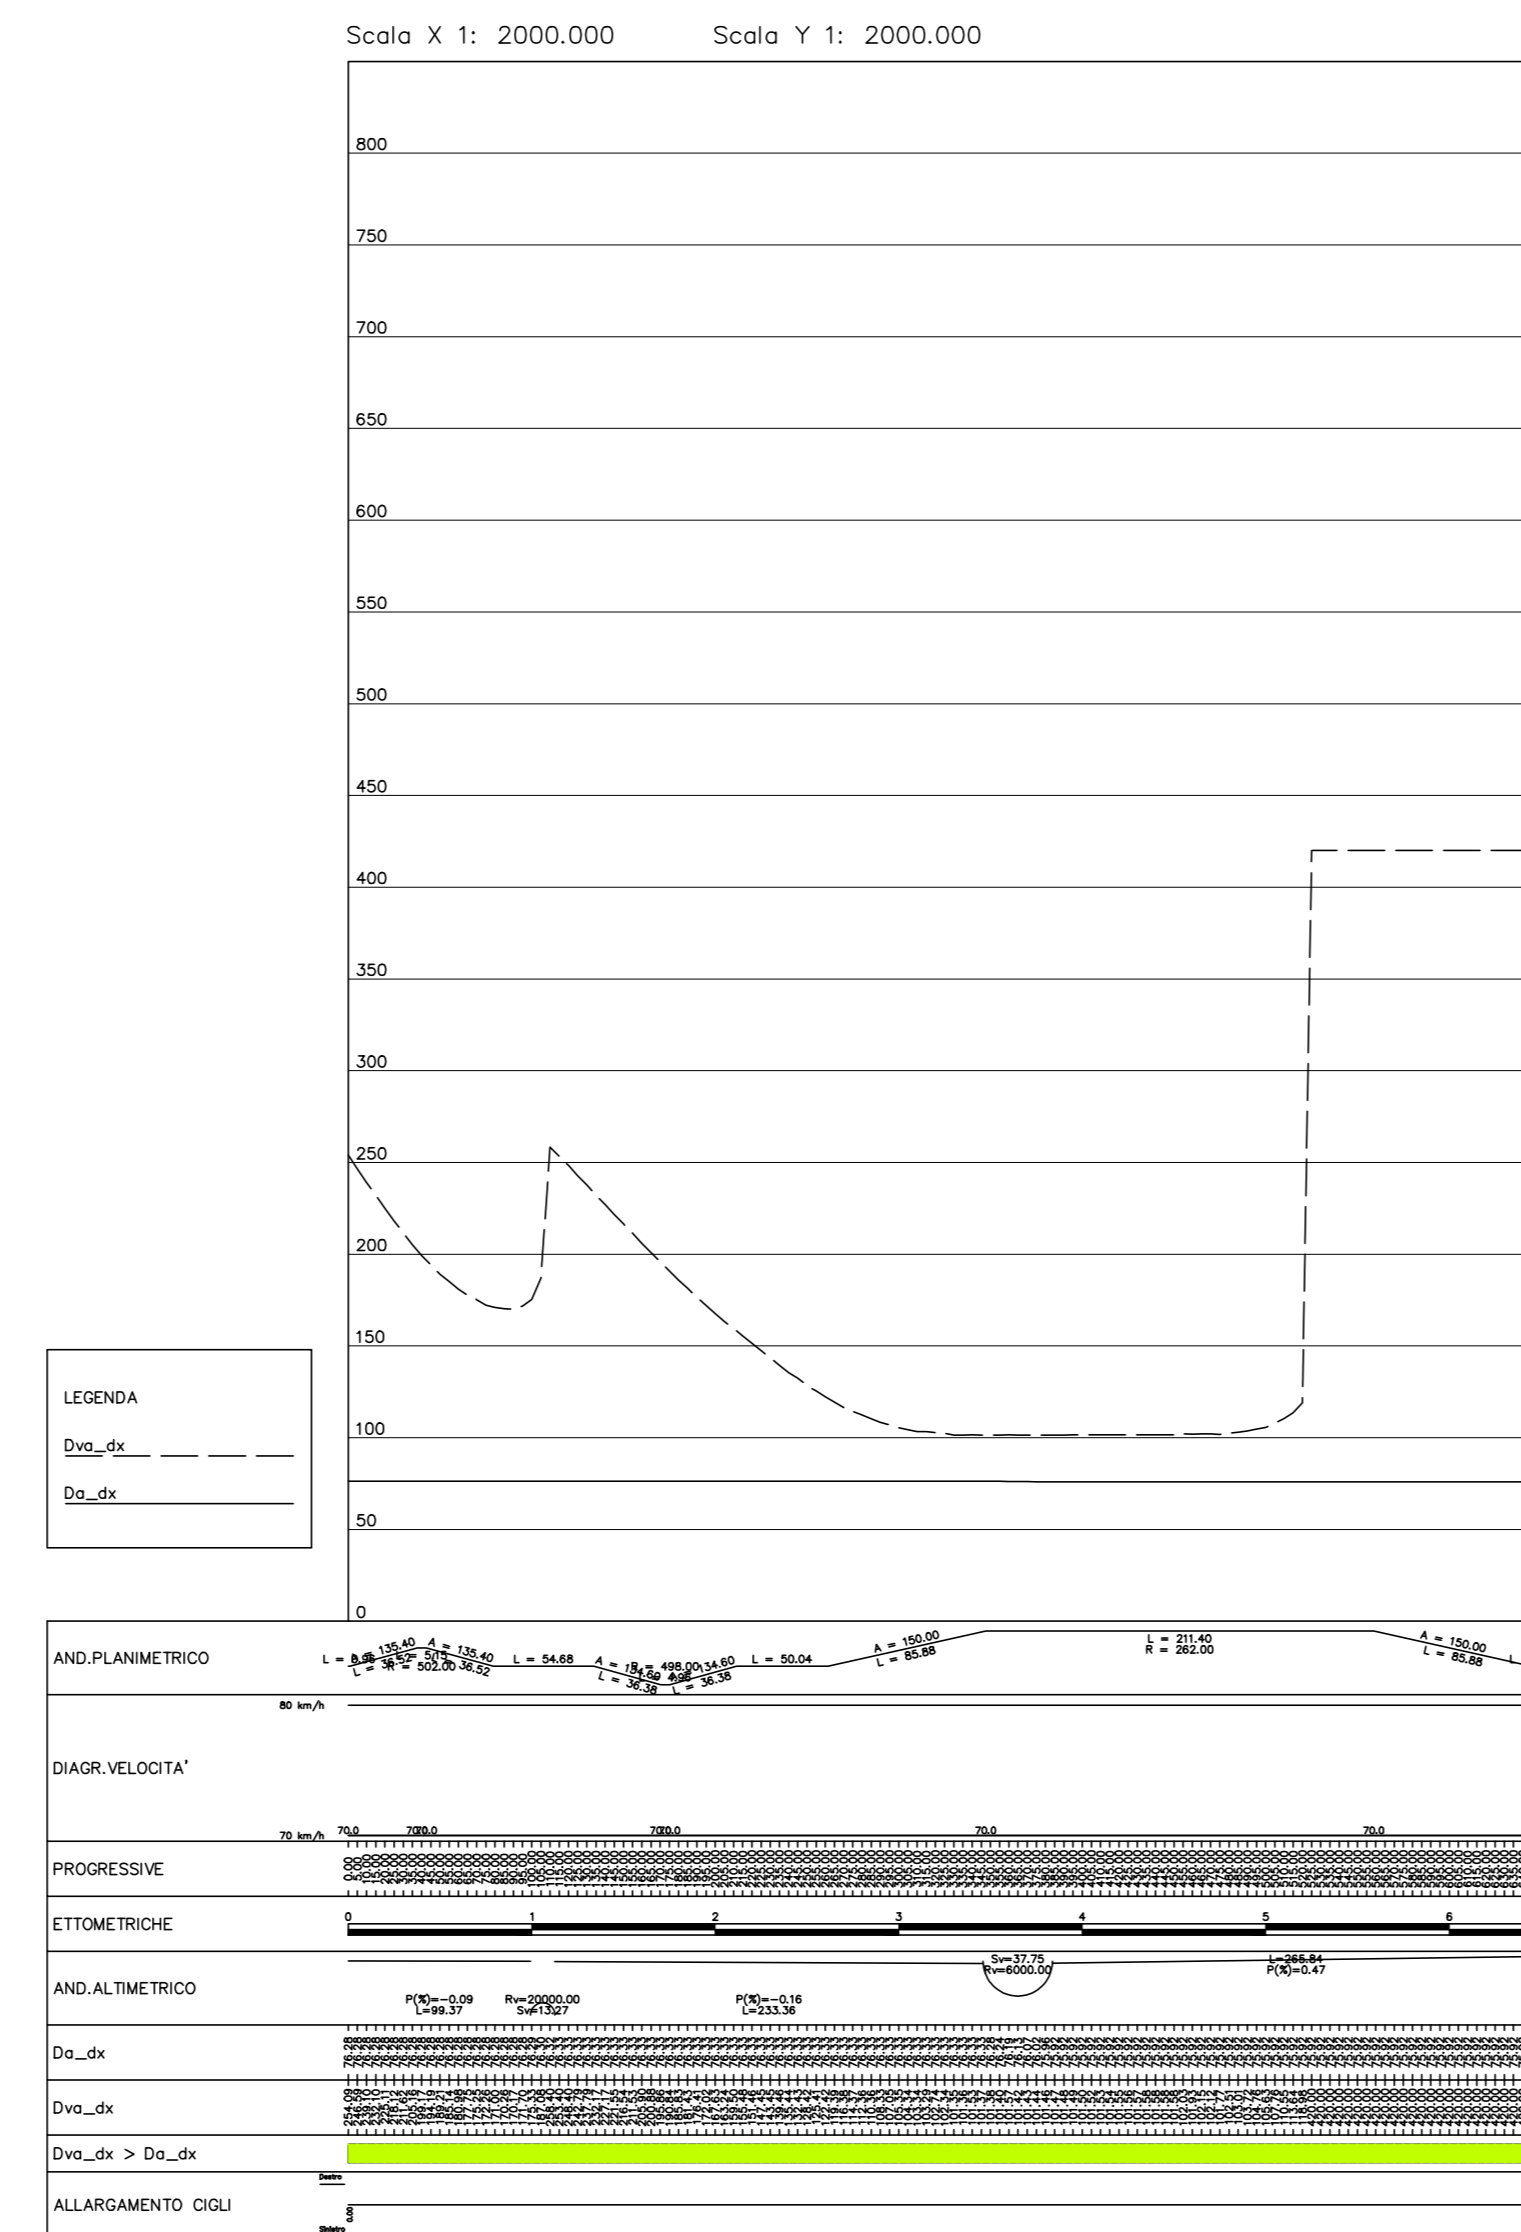

LEGENDA

ELABORATI DI RIFERIMENTO  
 PD\_0\_000\_00000\_0\_CE\_KT\_01 - ELENCO NORMATIVE DI RIFERIMENTO  
 PD\_0\_000\_00000\_0\_CE\_KT\_02 - VIA UTILE E CLASSI D'USO DELLE OPERE  
 PD\_0\_002\_00000\_0\_SD\_ST\_01 - SEZIONI TRANSVERSALI - ALBUM  
 PD\_0\_000\_00000\_0\_SD\_ST\_08 - SEZIONI TIPO AUTOSTRADALI - RAMI DI SVINCOLO - Tav 2/2

CARATTERISTICHE DEI MATERIALI  
 PER CARATTERISTICHE DEI MATERIALI VEDERE ELABORATO :  
 PD\_0\_0000\_0000\_0\_CE\_TB\_01 - TABELLA MATERIALI E CLASSI DI ESPOSIZIONE CALCESTRUZZO

NOTE  
 - TUTTE LE MISURE SONO ESPRESSE IN METRI SALVO OVE DIVERSAMENTE INDICATO  
 - TUTTE LE QUOTE ALTIMETRICHE SONO ESPRESSE IN METRI s.l.m.  
 - TUTTI GLI ANGOLI SONO ESPRESSE IN GRADI CENTESIMALI  
 - TUTTE LE COORDINATE SONO ESPRESSE IN METRI

IL CONCESSIONARIO  
**Regione Emilia-Romagna**

IL CONCESSIONARIO  
**ARC**  
 AUTOSTRADA REGIONALE CISPADANA

**AUTOSTRADA REGIONALE CISPADANA**  
 DAL CASELLO DI REGGIOLO-ROLO SULLA A22  
 AL CASELLO DI FERRARA SUD SULLA A13  
 CODICE C.U.P. E81B08000060009

**PROGETTO DEFINITIVO**

ASSE AUTOSTRADALE (COMPRESIVO DEGLI INTERVENTI LOCALI DI COLLEGAMENTO VIARIO AL SISTEMA AUTOSTRADALE)  
 PROGETTAZIONE STRADALE  
 INTECONNESSIONI E SVINCOLI  
 INTERCONNESSIONE CON A13 BOLOGNA-PADOVA  
 DIAGRAMMA DI VISUALE LIBERA E DI VELOCITA' - Tav 4/5

IL PROGETTISTA  
**PIACENTINI INGEGNERI S.r.l.**  
 Ing. Luca Piacentini  
 Albo Ing. Bologna n° 4152

RESPONSABILE INTEGRAZIONE PRESTAZIONI SPECIALISTICHE  
 Ing. Emilio Salsi  
 Albo Ing. Reggio Emilia n° 945

IL CONCESSIONARIO  
**Autosole Regionale Cispadana S.p.A.**  
 Ing. Francesco Cazzaniga

17.04.2012 Emissione

REV.	DATA	DESCRIZIONE	Fantoni	Piacentini Salsi
A	17.04.2012	Emissione		

IDENTIFICAZIONE ELABORATO

NUM. PROG.	REV.	DATA	QUOT.	DESCRIZIONE	STATO	PRODOTTO	REV.	DATA
1145	0	17.04	0	1145_00	0	0	0	17.04

17.04.2012 Emissione

1:2000