


	- Area d'impronta opere previste nel P.E.	13.560,00 m ²
	- Area d'impronta opere previste in P.V.S.	15.660,00 m ²
	- Area impronta aggiuntiva per realizzazione nuova testata	2.540,00 m ²
	- Area fondale non più interessata dalle opere	460,00 m ²
Aumento Totale area d'impronta		2.080,00 m²

AREA IMPRONTA AGGIUNTIVA PER REALIZZAZIONE NUOVA TESTATA

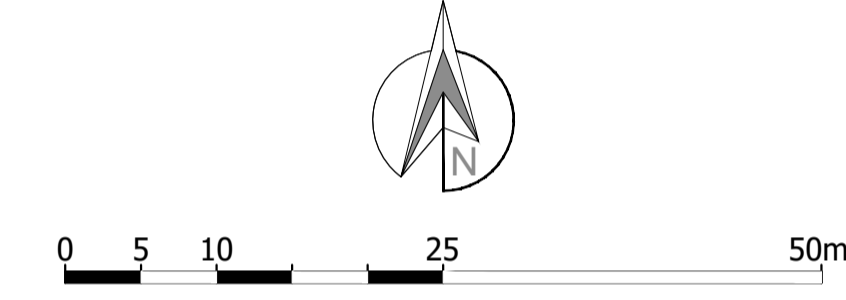


REGIONE SICILIANA
 ASSESSORATO DELLE INFRASTRUTTURE E DELLA MOBILITA'
 DIPARTIMENTO DELLE INFRASTRUTTURE DELLA MOBILITA'

ISOLA DI SALINA (MESSINA)
COMUNE DI MALFA
 LAVORI DI RIQUALIFICA E DI ADEGUAMENTO
 DELLE OPERE FORANEE, DELLE BANCHINE, DELLO SCALO DI
 ALAGGIO E DEI FONDALI DELL' APPRODO DI SCALO GALERA

LAVORI DI RIUNIONE DEL 1° STRALCIO E DI QUELLO DI COMPLETAMENTO
 PROGETTO ESECUTIVO ESITATO CON PARERE FAVOREVOLE IN LINEA TECNICO DALLA
 COMMISSIONE REGIONALE LL.PP. NELLE ADUNANZE DEL 04.12.2019 E 17.12.2019
 FINANZIATO CON DDG N.4310 DEL 15.12.2020 DIPARTIMENTO DELLE INFRASTRUTTURE E DELLA MOBILITA'.
 CUP: J84B04000190006 CIG:8451919832

- Importo complessivo: € 19.220.000,00;
- Importo a base d'asta: €15.500.000,00 oltre €400.000,00 per attuazione oneri di sicurezza;
- Importo contrattuale: €12.180.000,00
- Impresa esecutrice dei lavori: R.T.I. Consorzio Stabile INFRA.TECH.S.R.L. (mandataria) - Stone Società Cooperativa (mandante) - Franco Giuseppe S.R.L. (mandante) - Zeta S.R.L. (mandante);
- Aggiudicazione efficace: Determinazione U.T. n.157/2021 e Reg. Gen. Le n.268 del 18.05.2021;
- Contratto: Rep. N. 5 del 09.09.2021 - Comune di Malfa - Registrato presso l'Ufficio Territoriale dell'Agenzia delle Entrate di Messina - Serie IT n.15001 del 14.09.2021;
- Consegna dei lavori: 24 Maggio 2021
- Ultimazione lavori: 25 Novembre 2022

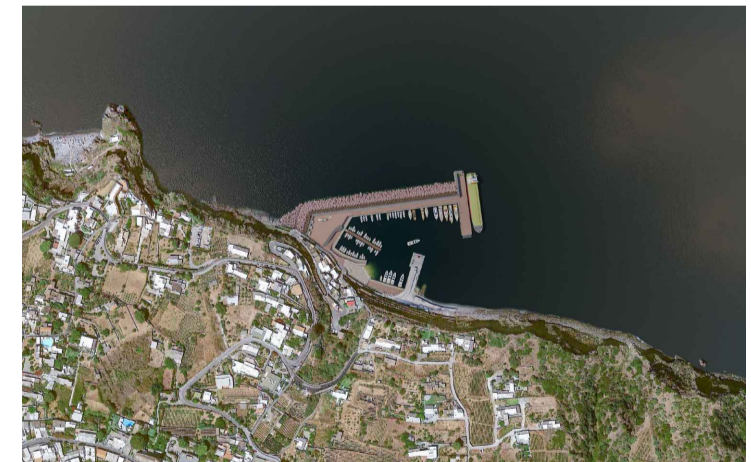

PERIZIA DI VARIANTE E SUPPLETIVA PER L'ADEGUAMENTO DELLE
 INFRASTRUTTURE PORTUALI ALLE SOPRAVVENUTE ESIGENZE DI
 PROTEZIONE CIVILE COMUNALE CON CONTESTUALE SALVAGUARDIA
 DEGLI HABITAT MARINI E TERRESTRI DI INTERESSE CONSERVAZIONISTICO

P.V.S. - All. 10.3 - Planimetria di raffronto opere in progetto esecutivo di
 riunione e perizia di variante
 Scala 1:500

PALERMO: 15.06.2022
 IL RUP
 Geom. Arturo Ciampi
 IL SUPPORTO AL RUP
 Ing. Angelo Mistretta
 IL SINDACO
 Dott.ssa Clara Rametta

IL DIRETTORE DEI LAVORI
 Ing. Francesco Giordano
 Via della libertà n.201/a
 90143 Palermo
 Pec: francesco.giordano@pec.it
 Email: ingfrancescogiordano@gmail.com
 con la collaborazione di
 Sigma Ingegneria S.r.l.
 Email: sigmaingor@gmail.com