

Progetto Definitivo: Approvato in linea tecnica in Conferenza Speciale di Servizi Ufficio del Capo Civile di Messina in data 21.07.2004
 Progetto Esecutivo 1° stralcio funzionale: Approvato in linea tecnica in Conferenza Speciale di Servizi Ufficio del Capo Civile di Messina in data 20.12.2006 dall'importo complessivo di € 4.000.000,00
 Progetto Esecutivo 1° stralcio di completamento: A seguito di risoluzione contrattuale ed approvazione Parità di ripartizione danni di zona, vengono di variare la dimensione in Conferenza Speciale di Servizi del Capo Civile di Messina in data 07 marzo 2008 marzo 2013 dall'importo complessivo di € 1.622.247,45
 Progetto Esecutivo stralcio di completamento: Approvato in linea tecnica in Conferenza Speciale di Servizi Ufficio del Capo Civile di Messina in data 19.07.2017 dall'importo complessivo di € 13.700.000,00

PROGETTO ESECUTIVO DI RIUNIONE ED AGGIORNAMENTO DEI LAVORI DEL 1° STRALCIO E DI QUELLO DI COMPLETAMENTO

REV.	DATA	EMISSIONE	RED.	VER.	APPR.
0	27/08/19	PRIMA EMISSIONE	CECOPERA	A. CONTRERA	F. GIORIANO
1					
2					
CODICE PROGETTO		ELABORATO:	REV.	SCALA:	
1 9 0 1		Ail. 12.2	A	1:5.000	

Aerofotogrammetria

IL R.U.P.:
 Geom. Arturo Ciampi
 4° Settore Tecnico Lavori Pubblici

IL PROGETTISTA:
 Ing. Francesco Giordano
 Sigma Ingegneria S.r.l.

COLLABORAZIONE:
 Sigma Ingegneria S.r.l.



IL SINDACO:
 Dott.ssa Chiara Rametta

IL SUPPORTO ESTERNO AL R.U.P.:
 Ing. Salvatore Perillo

Regione Siciliana
 Assessorato delle Infrastrutture e della Mobilità
 Dipartimento Regionale Tecnico
COMMISSIONE REGIONALE DEI LAVORI PUBBLICI
 Legge regionale 12 luglio 2011, n. 12 art.5, comma 12
 Copia conforme all'originale conservata nelle sedute
 del 04 Dicembre 2019 e 17 Dicembre 2020
 Pagina 2 di 28
 Il Relatore: **Ing. Salvatore Perillo**
 (Ing. Carlo C. Perillo - Relatore)

REGIONE SICILIANA
 UFFICIO DEL CAPO CIVILE
 MESSINA

REGIONE SICILIANA
 UFFICIO DEL CAPO CIVILE
 MESSINA

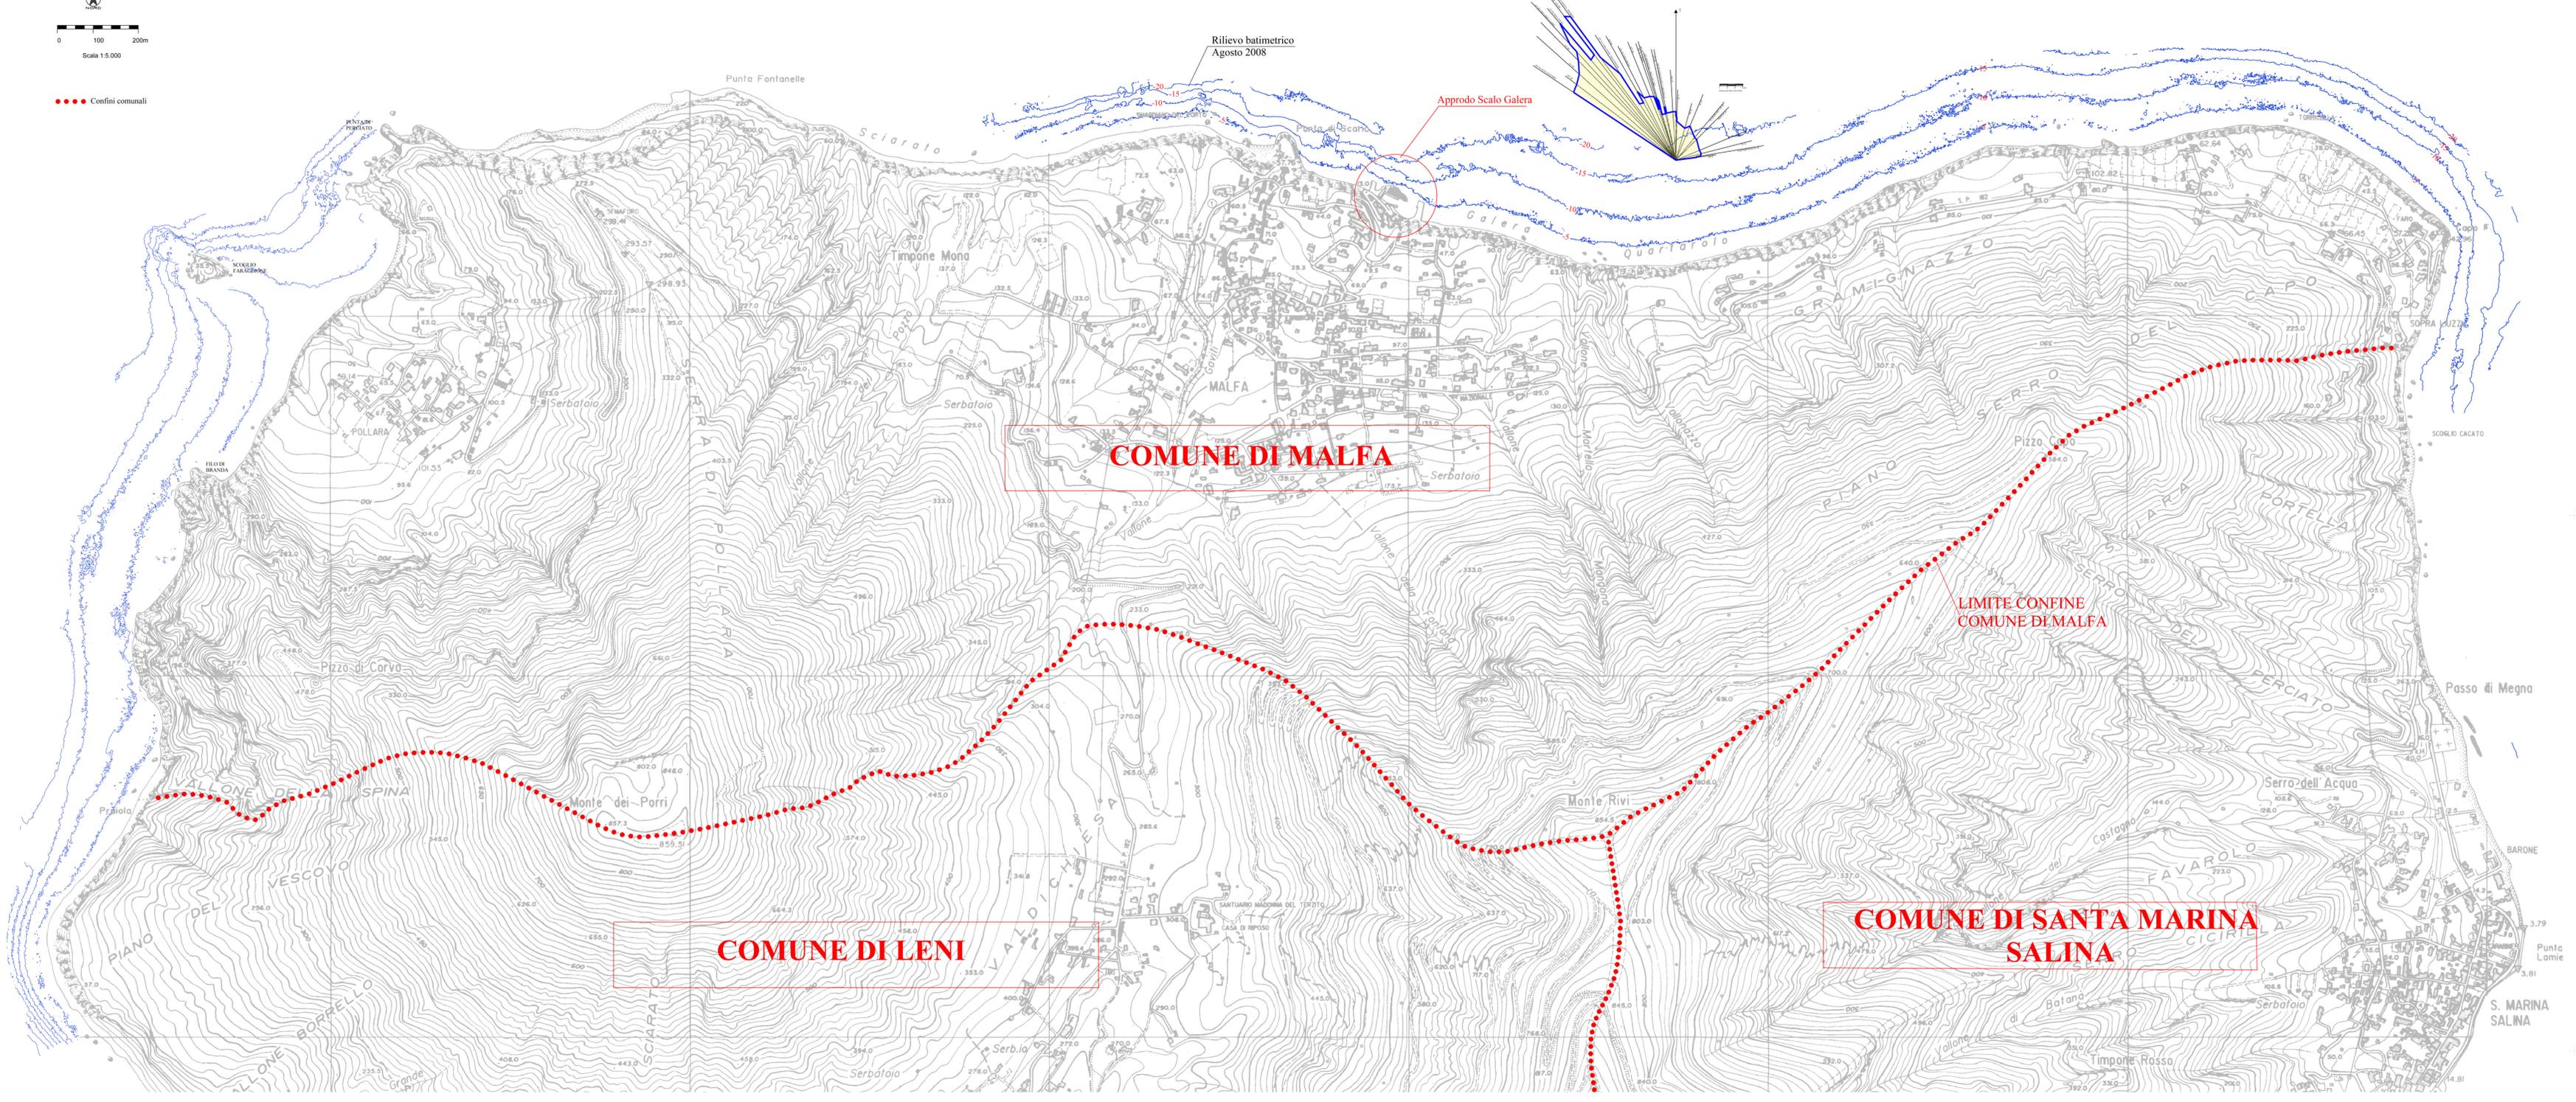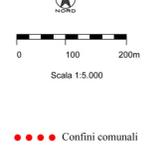

Rilievo batimetrico
 Agosto 2008

Approdo Scalo Galera

COMUNE DI MALFA

LIMITE CONFINE
 COMUNE DI MALFA

**COMUNE DI SANTA MARINA
 SALINA**

COMUNE DI LENI