


Coordinate Geografiche Piane UTM 33		
PUNTI	NORD	EST
A	4270302,739	486032,538
B	4270279,344	485967,926
C	4270300,585	485961,196
1	4270300,000	485965,837
2	4270305,437	485966,663
3	4270309,916	485954,820
4	4270316,039	485939,430
5	4270322,843	485925,949
6	4270338,790	485883,915
7	4270365,568	485898,401
8	4270361,102	485949,343
9	4270413,806	486078,411
10	4270415,192	486091,035
11	4270385,676	486081,500
12	4270375,735	486082,590
13	4270334,482	486087,122
14	4270335,869	486099,747

SISTEMA DI RILEVAMENTO		
Dati acquisiti con sistema GNSS RTK Trimble Quote riferite al l.m.m.		
COORDINATE CAPOSALDO		
Nome	Nord (Y)	Est (X)
csX	4270349.21	485933.06
Elev. (Z)		
4.54		
DATI CARTOGRAFICI		
Datum:	WGS' 84	
Stereode:	UTM 33	
Proiezione:	15° EST	
Meridiano centrale:	0°	
Falso est:	500.000	
Falso nord:	0	
PERIODO DI RILEVAMENTO		
28 GENNAIO 2022		
LEGENDA		
	Punti target acquisiti con Sistema GNSS/RTK trimble	
	Punti rilievo a terra ottenuti dal Modello Digitale di Elevazione	

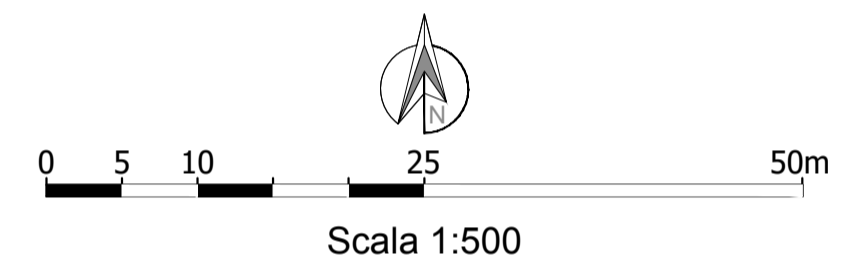

REGIONE SICILIANA
 ASSESSORATO DELLE INFRASTRUTTURE E DELLA MOBILITA'
 DIPARTIMENTO DELLE INFRASTRUTTURE DELLA MOBILITA'
ISOLA DI SALINA (MESSINA)
COMUNE DI MALFA
LAVORI DI RIQUALIFICA E DI ADEGUAMENTO
DELLE OPERE FORANEE, DELLE BANCHINE, DELLO SCALO DI
ALAGGIO E DEI FONDALI DELL' APPRODO DI SCALO GALERA
LAVORI DI RIUNIONE DEL 1° STRALCIO E DI QUELLO DI COMPLETAMENTO
 PROGETTO ESECUTIVO ESITATO CON PARERE FAVOREVOLE IN LINEA TECNICA DALLA
 COMMISSIONE REGIONALE LL.PP. NELLE ADUNANZE DEL 04.12.2019 E 17.12.2019
 FINANZIATO CON DDG N.4310 DEL 15.12.2020 DIPARTIMENTO DELLE INFRASTRUTTURE E DELLA MOBILITA'.
 CUP: J84B04000190006 CIG:8451919832

- Importo complessivo: € 19.220.000,00;
- Importo a base d'asta: €15.500.000,00 oltre €400.000,00 per attuazione oneri di sicurezza.
- Importo contrattuale: €12.180.000,00
- Impresa esecutrice dei lavori: R.T.I. Consorzio Stabile INFRA.TECH S.R.L. (mandataria) - Stone Società Cooperativa (mandante) - Franco Giuseppe S.R.L. (mandante) - Zeta S.R.L. (mandante);
- Aggiudicazione efficace: Determinazione U.T. n.157/2021 e Reg. Gen.le n.268 del 18.05.2021;
- Contratto: Rep. N. 5 del 09.09.2021 - Comune di Malfa - Registrato presso l'Ufficio Territoriale dell'Agenzia delle Entrate di Messina - Serie IT n.15001 del 14.09.2021;
- Consegna dei lavori: 24 Maggio 2021
- Ultimazione lavori: 25 Novembre 2022



PERIZIA DI VARIANTE E SUPPLETIVA PER L'ADEGUAMENTO DELLE
INFRASTRUTTURE PORTUALI ALLE SOPRAVVENUTE ESIGENZE DI
PROTEZIONE CIVILE COMUNALE CON CONTESTUALE SALVAGUARDIA
DEGLI HABITAT MARINI E TERRESTRI DI INTERESSE CONSERVAZIONISTICO

P.V.S. - All. 12 - Planimetria dei tracciamenti
 Scala 1:500

PALERMO: 15.06.2022
IL RUP
 Geom. Arturo Ciampi

IL SUPPORTO AL RUP
 Ing. Angelo Mistretta

IL SINDACO
 Dott.ssa Clara Rametta

IL DIRETTORE DEI LAVORI
 Ing. Francesco Giordano
 Via della libertà n.201/a
 90143 Palermo
 Pec: francesco.giordano@pec.it
 Email: ingfrancescogiordano@gmail.com

 con la collaborazione di
 Sigma Ingegneria S.r.l.
 Email: sigmaingefr@gmail.com